RZUT PARTERU - SCHEMAT KONSTRUKCYJNY

1:100

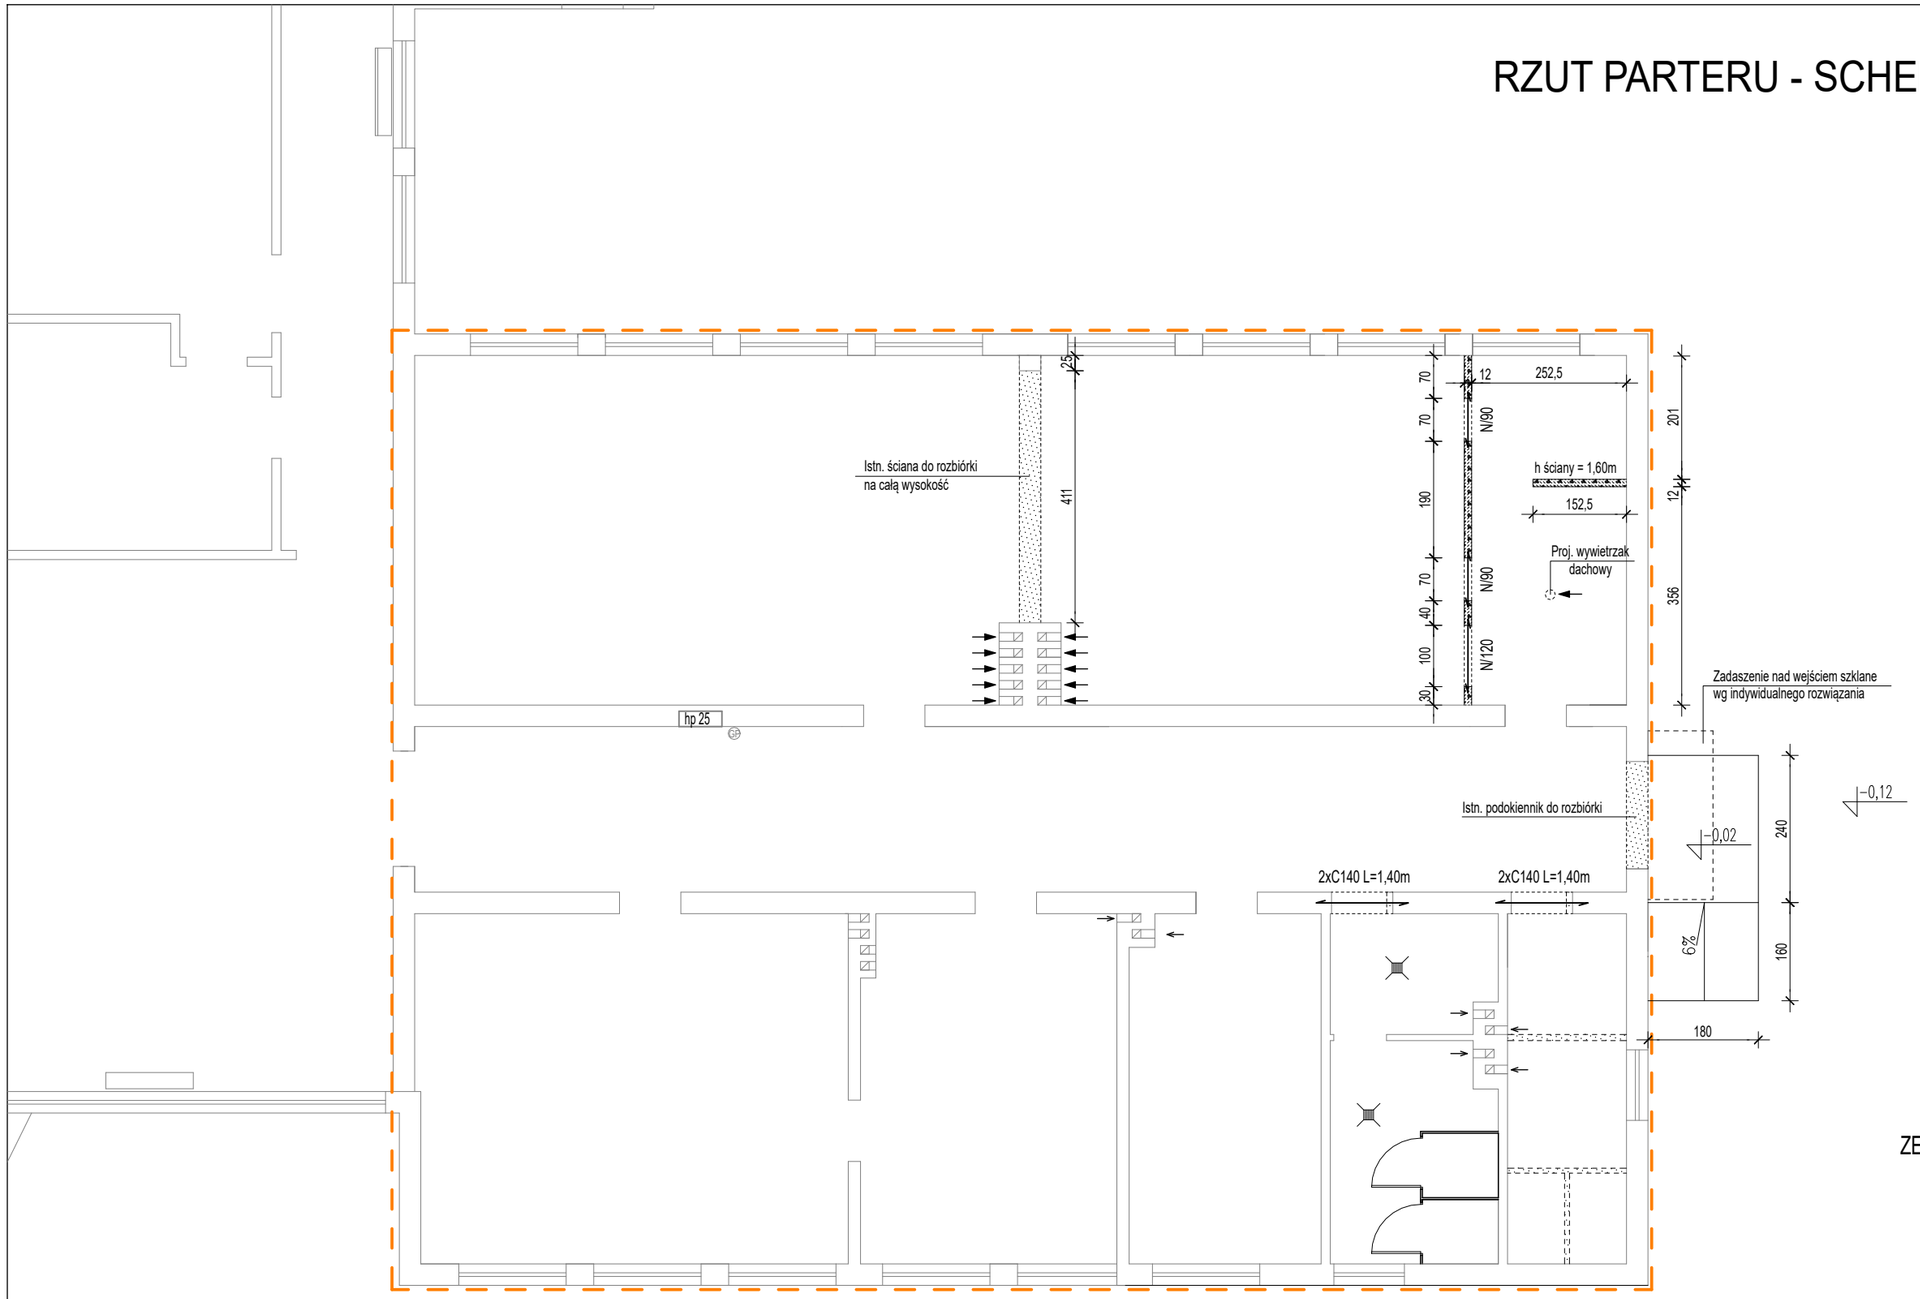

LEGENDA

- zakres opracowania
- ściany istniejące
- ściany projektowane murowane
- ściany i otwory do wyburzenia
- otwory do zamurowania

ZESTAWIENIE NADPROŻY PREFABRYKOWANYCH

L19 N/120 - 1 szt.
L19 N/90 - 2 szt.

ZESTAWIENIE NADPROŻY STALOWYCH

2xC140 L=1,40m - 2 szt.

Temat:	Przebudowa pomieszczeń szkoły podstawowej na potrzeby świetlicy wiejskiej w Żydowie na terenie dz. nr 474/20 obr. Żydowo, gmina Polanów			
Treść:	RZUT PARTERU - SCHEMAT KONSTRUKCYJNY			
Inwestor:	Gmina Polanów, 76-010 Polanów ul. Wolności 4			
	PROJEKT BUDOWLANY			Skala: 1:100
Projektował:	mgr inż. Ryszard Grzybowski	UAN/N/7210/498/87		Data:
Sprawdził:	mgr inż. Małgorzata Rączy	ZAP/0055/PWBKb/20		marzec 2021
Funkcja	Tytuł, imię nazwisko	Nr uprawnień	Podpis	Rys. nr 1/K

DELTA
BIURO AUDYTORA ENERGETYCZNEGO
75-411 Koszalin
ul.Partyzantów 17
tel./fax:(094) 342 54 64
e- mail:biurodelta@wp.pl