



Rozwinięcie projektowanej instalacji c.o.

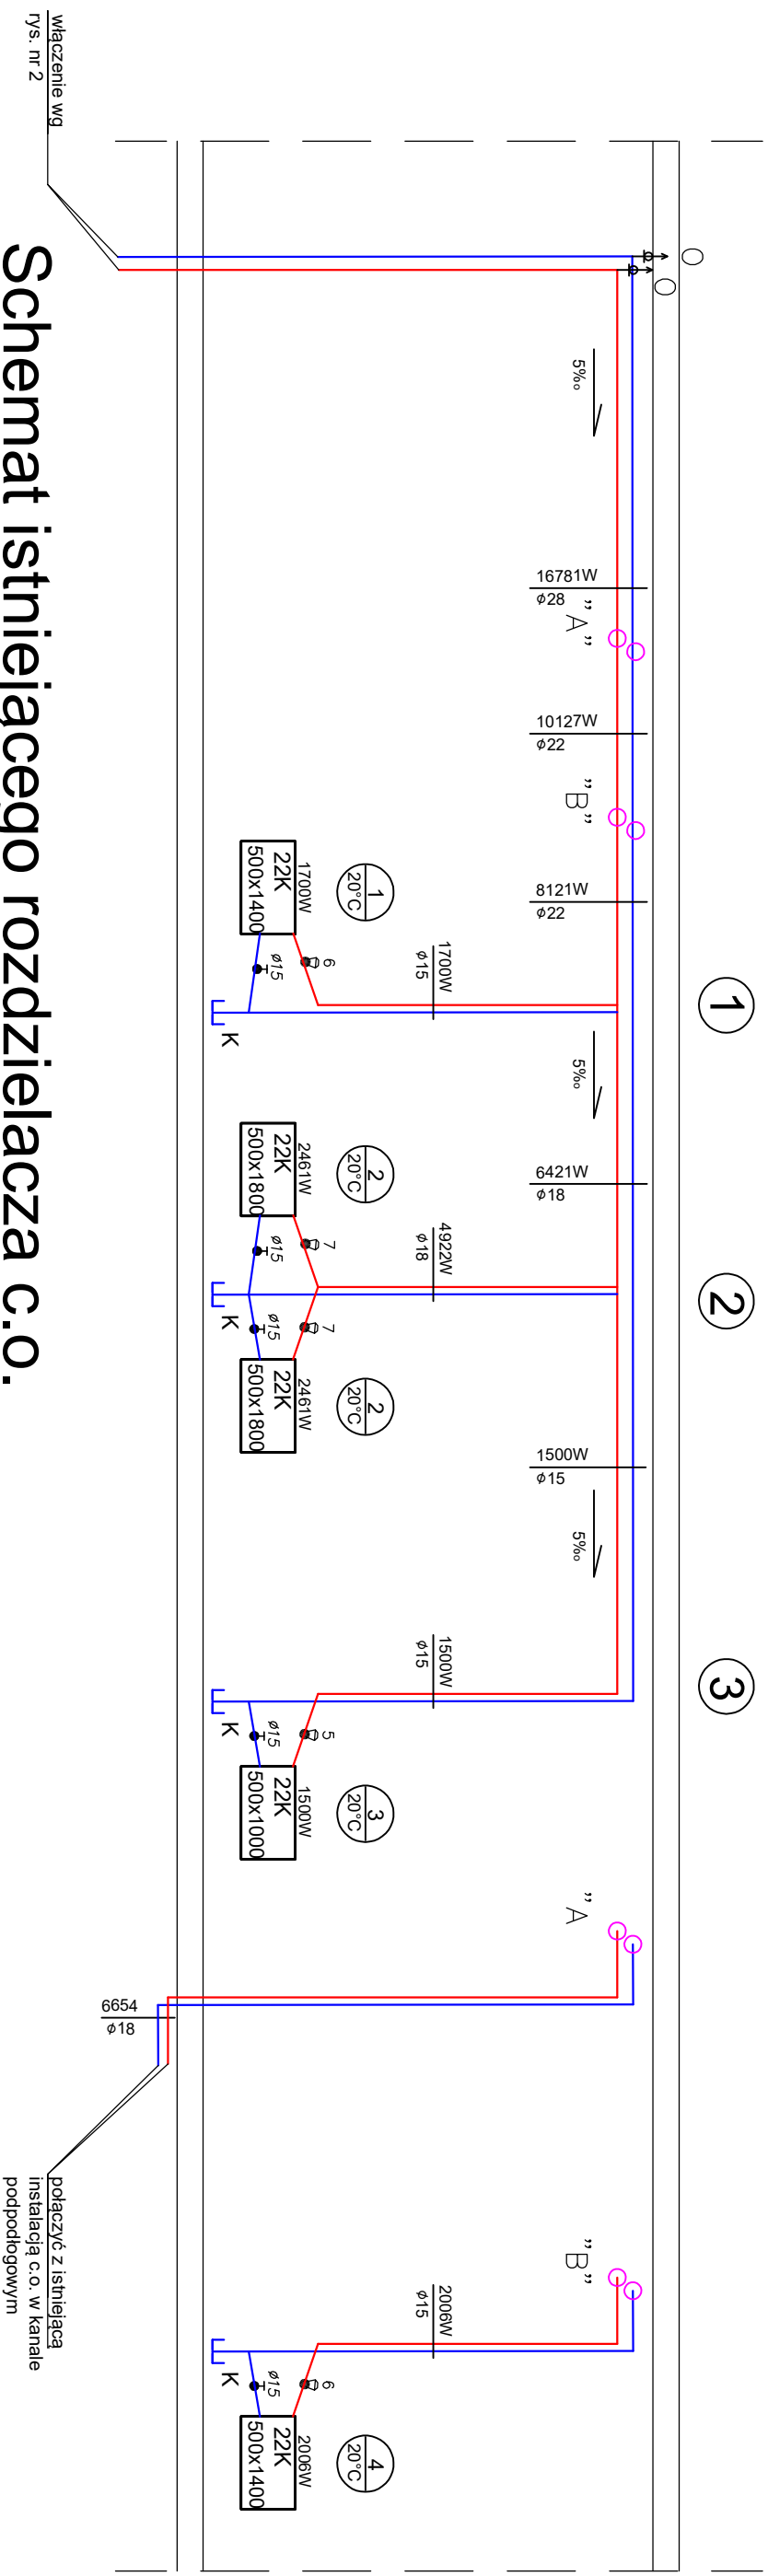

Schemat istniejącego rozdzielacza c.o.

UWAGA:
kocioł olejowy wraz z osprzętem i rozdzielacze c.o. pozostają bez zmian

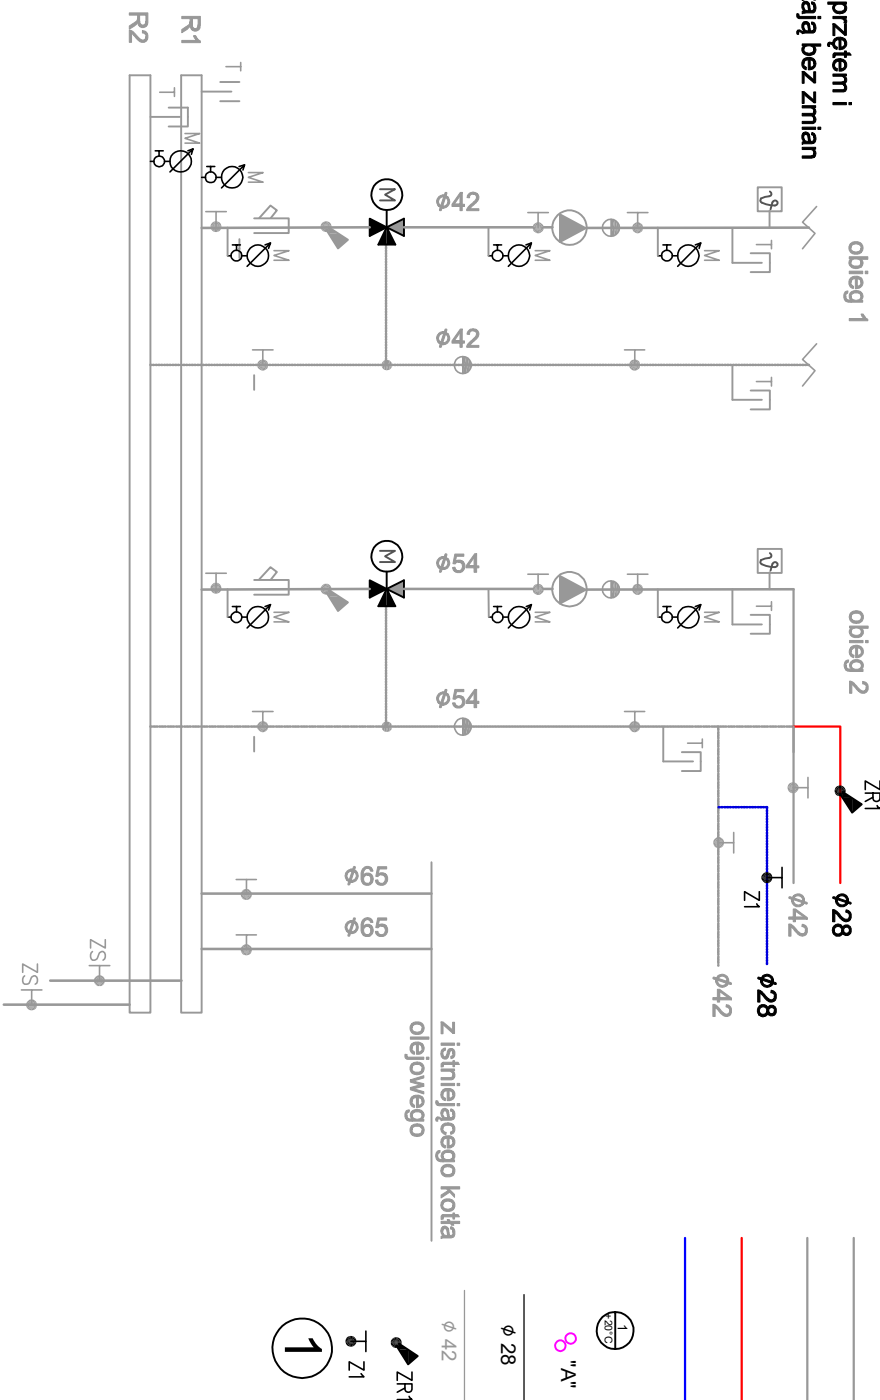

LEGENDA:

Istniejąca instalacja c.o. - przewód zasilania

Istniejąca instalacja c.o. - przewód powrotu

Projektowana instalacja c.o. - przewód zasilania z rur stalowych cienkościennych

Projektowana instalacja c.o. - przewód powrotu z rur stalowych cienkościennych
numer pomieszczenia wraz z
projektowaną temperaturą
punkty włączenia instalacji

średnica przewodu projektowanej instalacji c.o. ze stali cienkościennej

średnica przewodu istniejącej instalacji c.o.

zawór regulacyjny przepływu i ciśnienia dn 25

zawór kulowy odcinający dn 25

Pion instalacji c.o.

Temat: Przebudowa pomieszczeń Szkoły Podstawowej na potrzeby Świetlicy Wiejskiej w Żydowie				
Treść: Rozwinięcie instalacji c.o. i schemat rozdzielacza				
Inwestor: Gmina Polanów, ul. Wolności 4, 76-010 Polanów				
Projektant	mgr inż. Piotr Horków	ZAP/0130/PWBS/19		marzec 2021
Sprawdzający:	mgr inż. Ewa Horków	ZPNB-UI/73427/22/98		Skala 1:100
Funkcja	Tytuł, imię, nazwisko	Nr uprawnień	Podpis	Rys. 4



DELTA
BIURO AUDYTORA ENERGETYCZNEGO

75-411 Koszalin
ul. Partyzantów 17
tel/fax (094) 342 54 64
e-mail: biurodelta@wp.pl