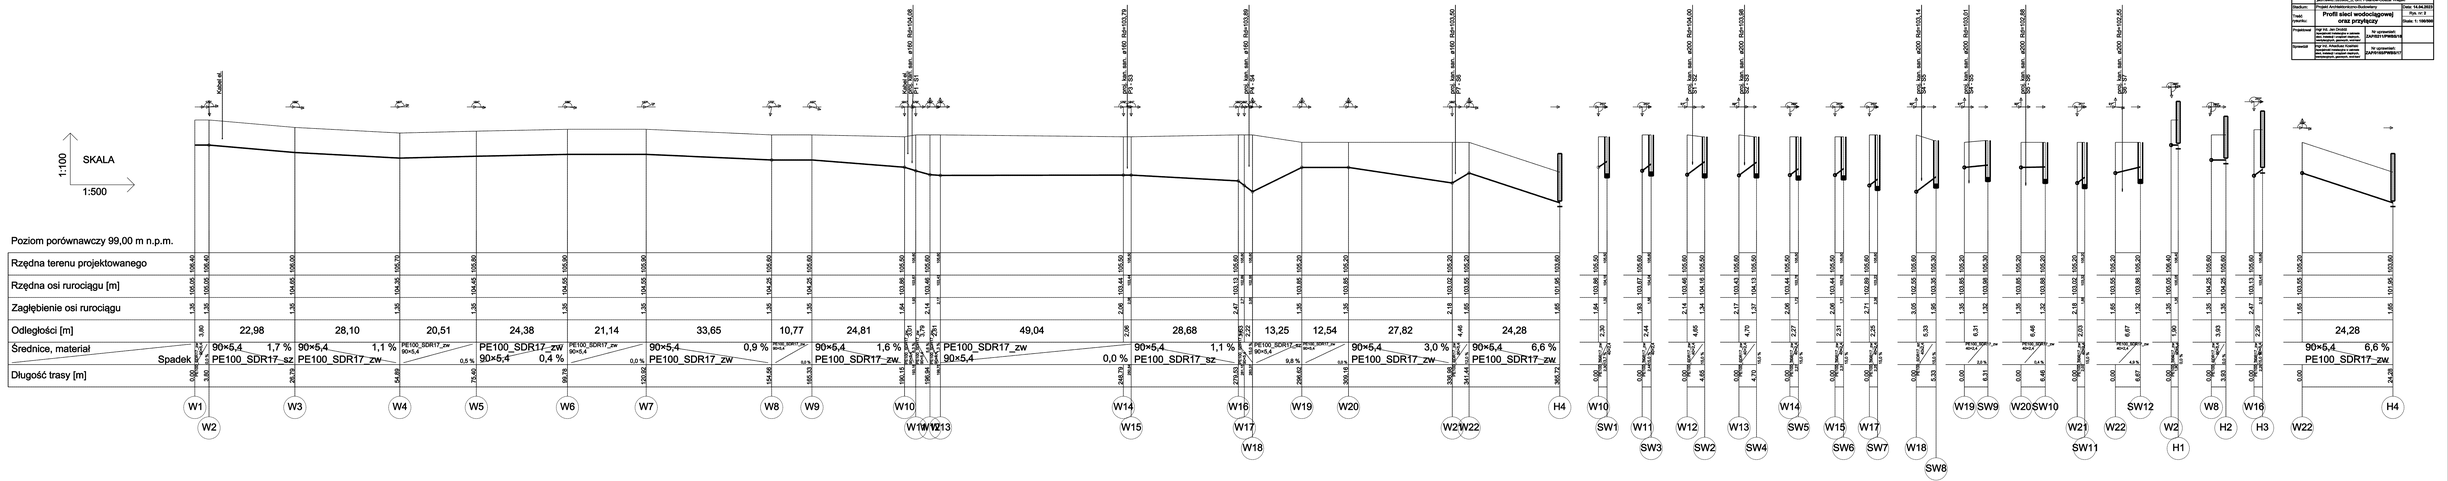

BIURO PROJEKTOWO - USŁUGOWE "INSTAL-TECH"
MGR INŻ. JAN DACISZ
78-320 Połczyn-Zdrój, ul. B. Chrobrego 24, tel. +48 604 117 012
Inwestor: Gmina Połczyn-Zdrój, ul. Rynek 1, 78-320 Połczyn-Zdrój
Nazwa zad.: Przebudowa sieci wodociągowej i budowa sieci kanalizacji sanitarnej wraz z przyłączami. Kategoria obiektu budowlanego: XXVI
Adres: m. Rzeszynek Wielki, dz. nr 54/2,97/2,55/4,55/1,35,oar.2027
Obręb: 0006 Rzeszynek Wielki, 0007 Rzeszynek Mały
Rodzaj: Projekt Architektoniczno-Budowlany
Data: 14.04.2023
Tom: II
Tytuł: Profil sieci wodociągowej oraz przyłączy
Skala: 1: 1000/500
Projektował: mgr inż. Jan Dacisz
nr uprawnień DOLNOŚLĄSKIE/10/PWOD/6178
Sprawdził: mgr inż. Arkadiusz Grzelak
nr uprawnień DOLNOŚLĄSKIE/10/PWOD/6697