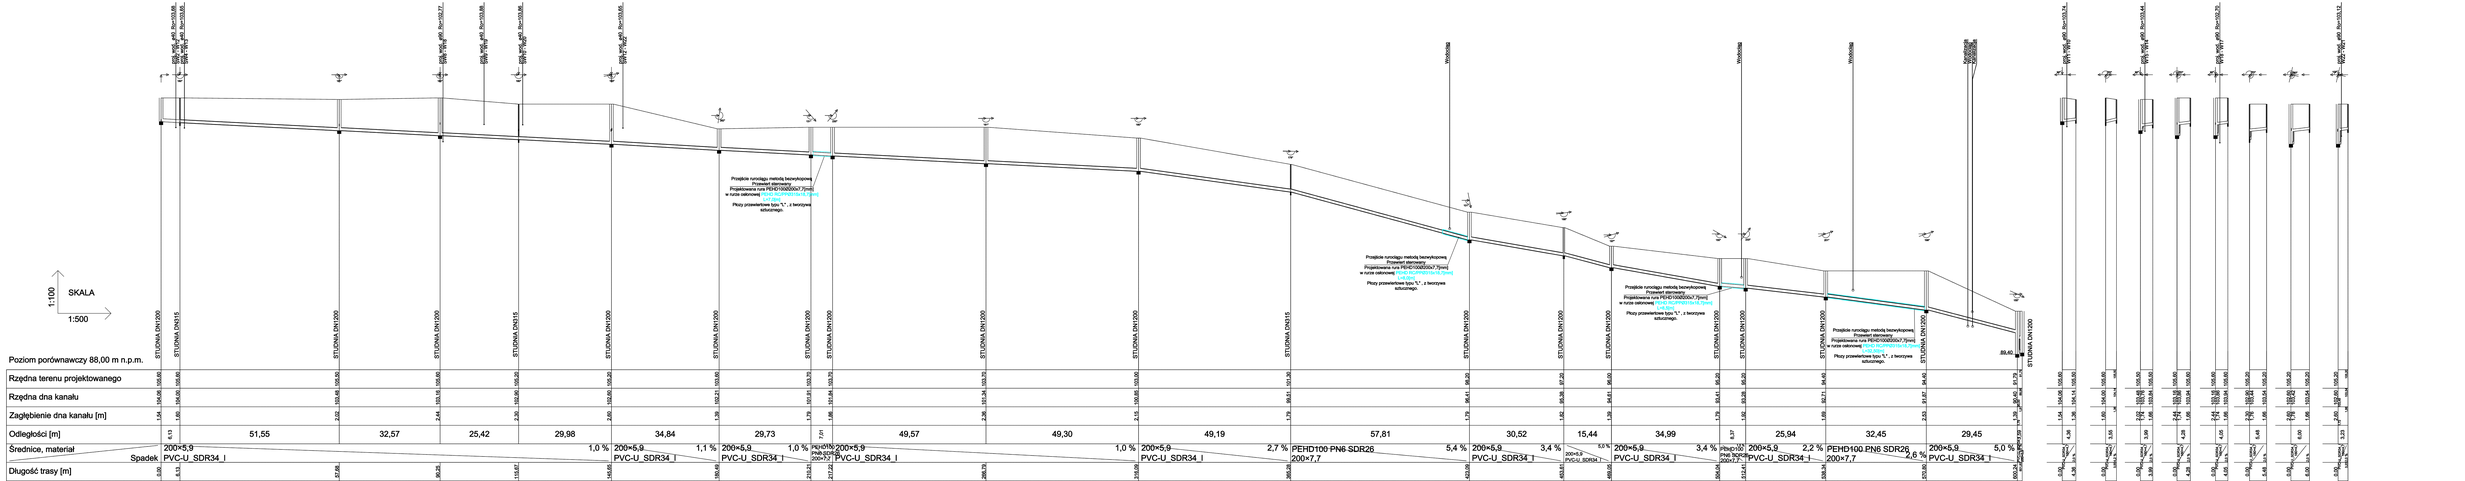
SKALA
1:100
1:500
Poziom porównawczy 88,00 m n.p.m.
Rzędna terenu projektowanego
Rzędna dna kanału
Zagłębienie dna kanału [m]
Odległości [m]
Średnice, materiał
Spadek
Długość trasy [m]
STUDNIA DN1200
STUDNIA DN1500
STUDNIA DN2000
STUDNIA DN2500
STUDNIA DN315
Przejście rurociągu metodą bezwykopową
Przewiert sterowany
Projektowana rura PEHD100SDR17 [7]mm]
w rurze osłonowej PEHD 160*9,5 SDR17 [160*9,5mm]
Płozy przewiertowe typu "L" z tworzywa sztucznego.
Przejście rurociągu metodą bezwykopową
Przewiert sterowany
Projektowana rura PEHD100SDR17 [7]mm]
w rurze osłonowej PEHD 180*10,7 SDR17 [180*10,7mm]
Płozy przewiertowe typu "L" z tworzywa sztucznego.
Przejście rurociągu metodą bezwykopową
Przewiert sterowany
Projektowana rura PEHD100SDR17 [7]mm]
w rurze osłonowej PEHD 225*13,4 SDR17 [225*13,4mm]
Płozy przewiertowe typu "L" z tworzywa sztucznego.
Przejście rurociągu metodą bezwykopową
Przewiert sterowany
Projektowana rura PEHD100SDR17 [7]mm]
w rurze osłonowej PEHD 160*9,5 SDR17 [160*9,5mm]
Płozy przewiertowe typu "L" z tworzywa sztucznego.
Przejście rurociągu metodą bezwykopową
Przewiert sterowany
Projektowana rura PEHD100SDR17 [7]mm]
w rurze osłonowej PEHD 180*10,7 SDR17 [180*10,7mm]
Płozy przewiertowe typu "L" z tworzywa sztucznego.
Przejście rurociągu metodą bezwykopową
Przewiert sterowany
Projektowana rura PEHD100SDR17 [7]mm]
w rurze osłonowej PEHD 225*13,4 SDR17 [225*13,4mm]
Płozy przewiertowe typu "L" z tworzywa sztucznego.
89,40
Piaskownik S20
200×5,9 PVC-U SDR34 I
PEHD100 PN6 SDR26 200×7,7
S1 S2 S3 S4 S5 S6 S7 S8 S9 S10 S11 S12 S13 S14 S15 S16 S17 S18 S19 S20 S21 P1 P2 P3 P4a P4 P5 P6 P7

| | | |