

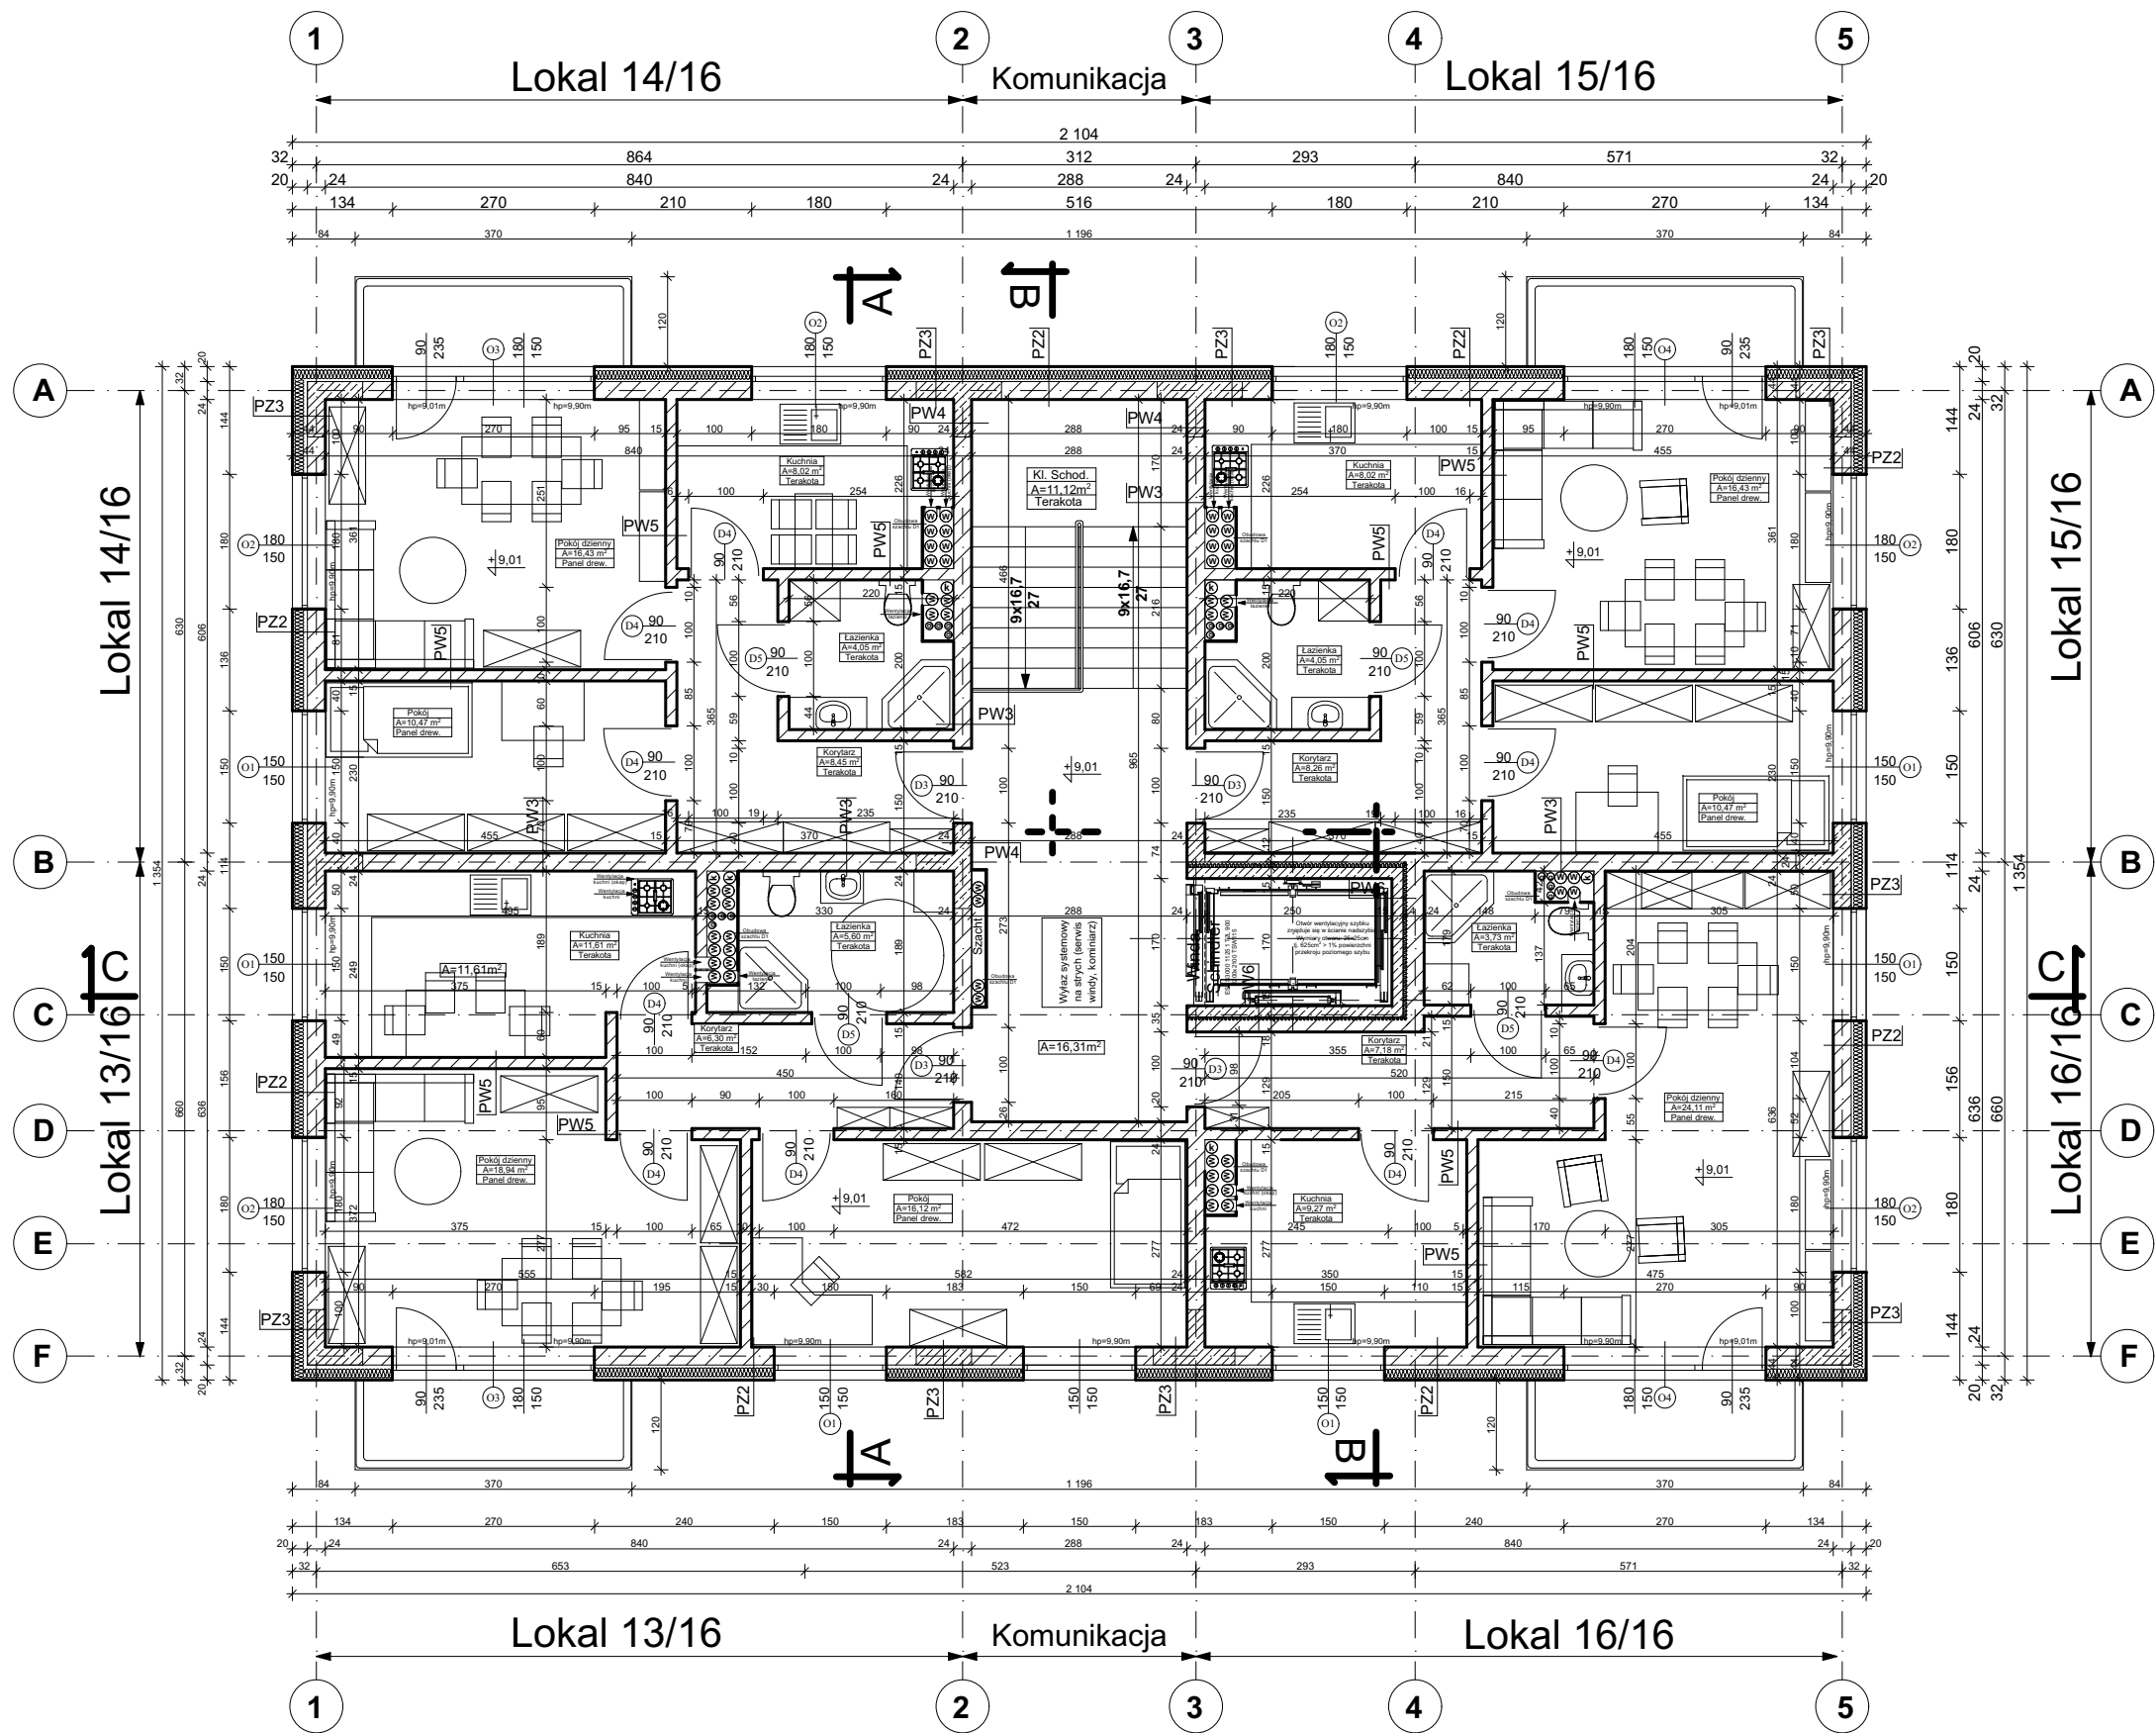


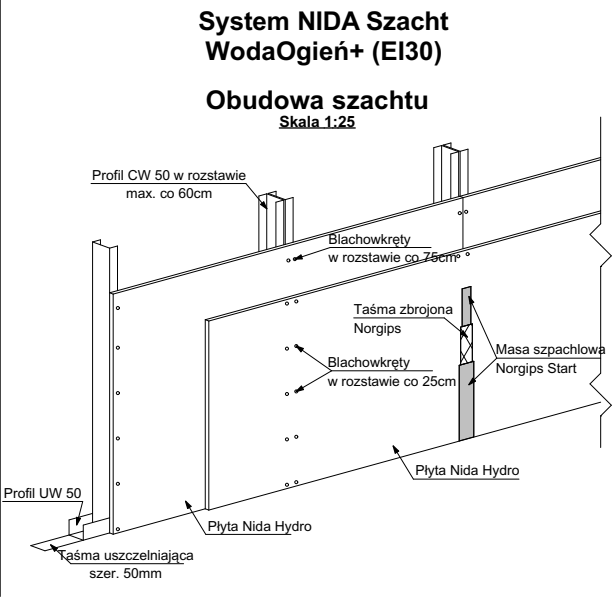

Lokal 13	Nazwa pomieszczenia	Powierzchnia pomieszczenia	Lokal 15	Nazwa pomieszczenia	Powierzchnia pomieszczenia
	Korytarz	6,30m ²		Korytarz	8,26m ²
	Łazienka	5,60m ²		Łazienka	4,05m ²
	Kuchnia	11,61m ²		Kuchnia	8,02m ²
	Pokój	18,94m ²		Pokój	16,43m ²
Lokal 14	Pokój	16,12m ²	Lokal 16	Pokój	10,47m ²
	SUMA:	58,57m²		SUMA:	47,23m²
	Nazwa pomieszczenia	Powierzchnia pomieszczenia		Nazwa pomieszczenia	Powierzchnia pomieszczenia
	Korytarz	8,45m ²		Korytarz	7,18m ²
	Łazienka	4,05m ²		Łazienka	3,73m ²
	Kuchnia	8,02m ²		Kuchnia	9,27m ²
	Pokój	16,43m ²		Pokój	24,11m ²
	SUMA:	47,42m²		SUMA:	44,29m²
	Korytarz	16,31m ²		Korytarz	16,31m ²
	Kl. Schodowa	11,12m ²		Kl. Schodowa	11,12m ²

SUMA III PIĘTRO
224,94m²

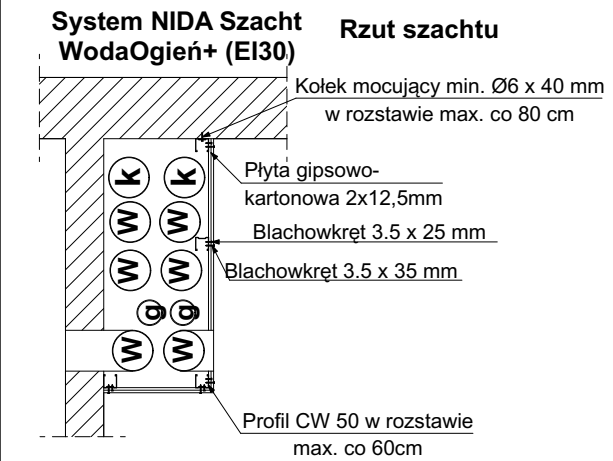

WARSTWY PRZEGRÓD ZEWNĘTRZNYCH PIONOWYCH

PZ2 Ściana nośna zewnętrzna	PZ3 Ściana nośna zewnętrzna
1. Wyprawa tynkarska silikonowa	1. Wyprawa tynkarska silikonowa
2. Podkład pod tynk silikonowy	2. Podkład pod tynk silikonowy
3. Zaprawa klejowa z siatką zbrojeniową	3. Zaprawa klejowa z siatką zbrojeniową
4. Izolacja termiczna (Styropian min. 0,04 W/(m ² K))	4. Izolacja termiczna (Styropian min. 0,04 W/(m ² K))
5. Klej do styropianu	5. Klej do styropianu
6. Ściana nośna z pustaków gazobetonowych 700	6. Ściana nośna - beton zbrojony
7. Tynk kat. II	7. Tynk kat. II
8. Gładz szpachlowa lub gipsowa	8. Gładz szpachlowa lub gipsowa

WARSTWY PRZEGRÓD WEWNĘTRZNYCH PIONOWYCH

PW3 Ściana nośna wewnętrzna	PW4 Ściana nośna wewnętrzna	PW5 Ściana działowa wewnętrzna	PW6 Ściana nośna wewnętrzna
1. Gładz szpachlowa lub gipsowa	1. Gładz szpachlowa lub gipsowa	1. Gładz szpachlowa lub gipsowa	1. Ściana nośna - beton zbrojony
2. Tynk kat. II	2. Tynk kat. II	2. Tynk kat. II	2. Styropian min. 0,04 W/(m ² K)
3. Ściana nośna z pustaków gazobetonowych 700	3. Ściana nośna - beton zbrojony	3. Ściana nośna z pustaków gazobetonowych 12cm	3. Ściana nośna z pustaków gazobetonowych 24/12cm
4. Tynk kat. II	4. Tynk kat. II	4. Tynk kat. II	4. Tynk kat. II
5. Gładz szpachlowa lub gipsowa	5. Gładz szpachlowa lub gipsowa	5. Gładz szpachlowa lub gipsowa	5. Gładz szpachlowa lub gipsowa

Nazwa obiektu	Budynek mieszkalny wielorodzinny NR 2		Nr Ryb.	AM2/6
Przebieg (tytuł)	Rzut trzeciego piętra		Projektant	mgr inż. arch. Mikolaj Krajewski upr. nr. A/PB/8300/153/83 do projektowania w specjalności architektonicznej bez ograniczeń
Adres:	woj. ZACHODNIOPOMORSKIE, powiat KOSZALIŃSKI, gmina POLANÓW, obwód ewidencyjny 0002, działka nr 11/66.		Spawacz	mgr inż. arch. Jan Drzazga upr. nr. A/PB/8300/240/83 do projektowania w specjalności architektonicznej bez ograniczeń
Investor	Gmina Polanów ul. Wolności 4 76-010 Polanów		Data	09.2022r.
Bransz	Architektura		Skala	1:100
Unia projektowa	ATM Projektowanie Anna i Tomasz Molenda Spółka Cywilna ul. Zwycięstwa 40/70, 75-037 Koszalin			