


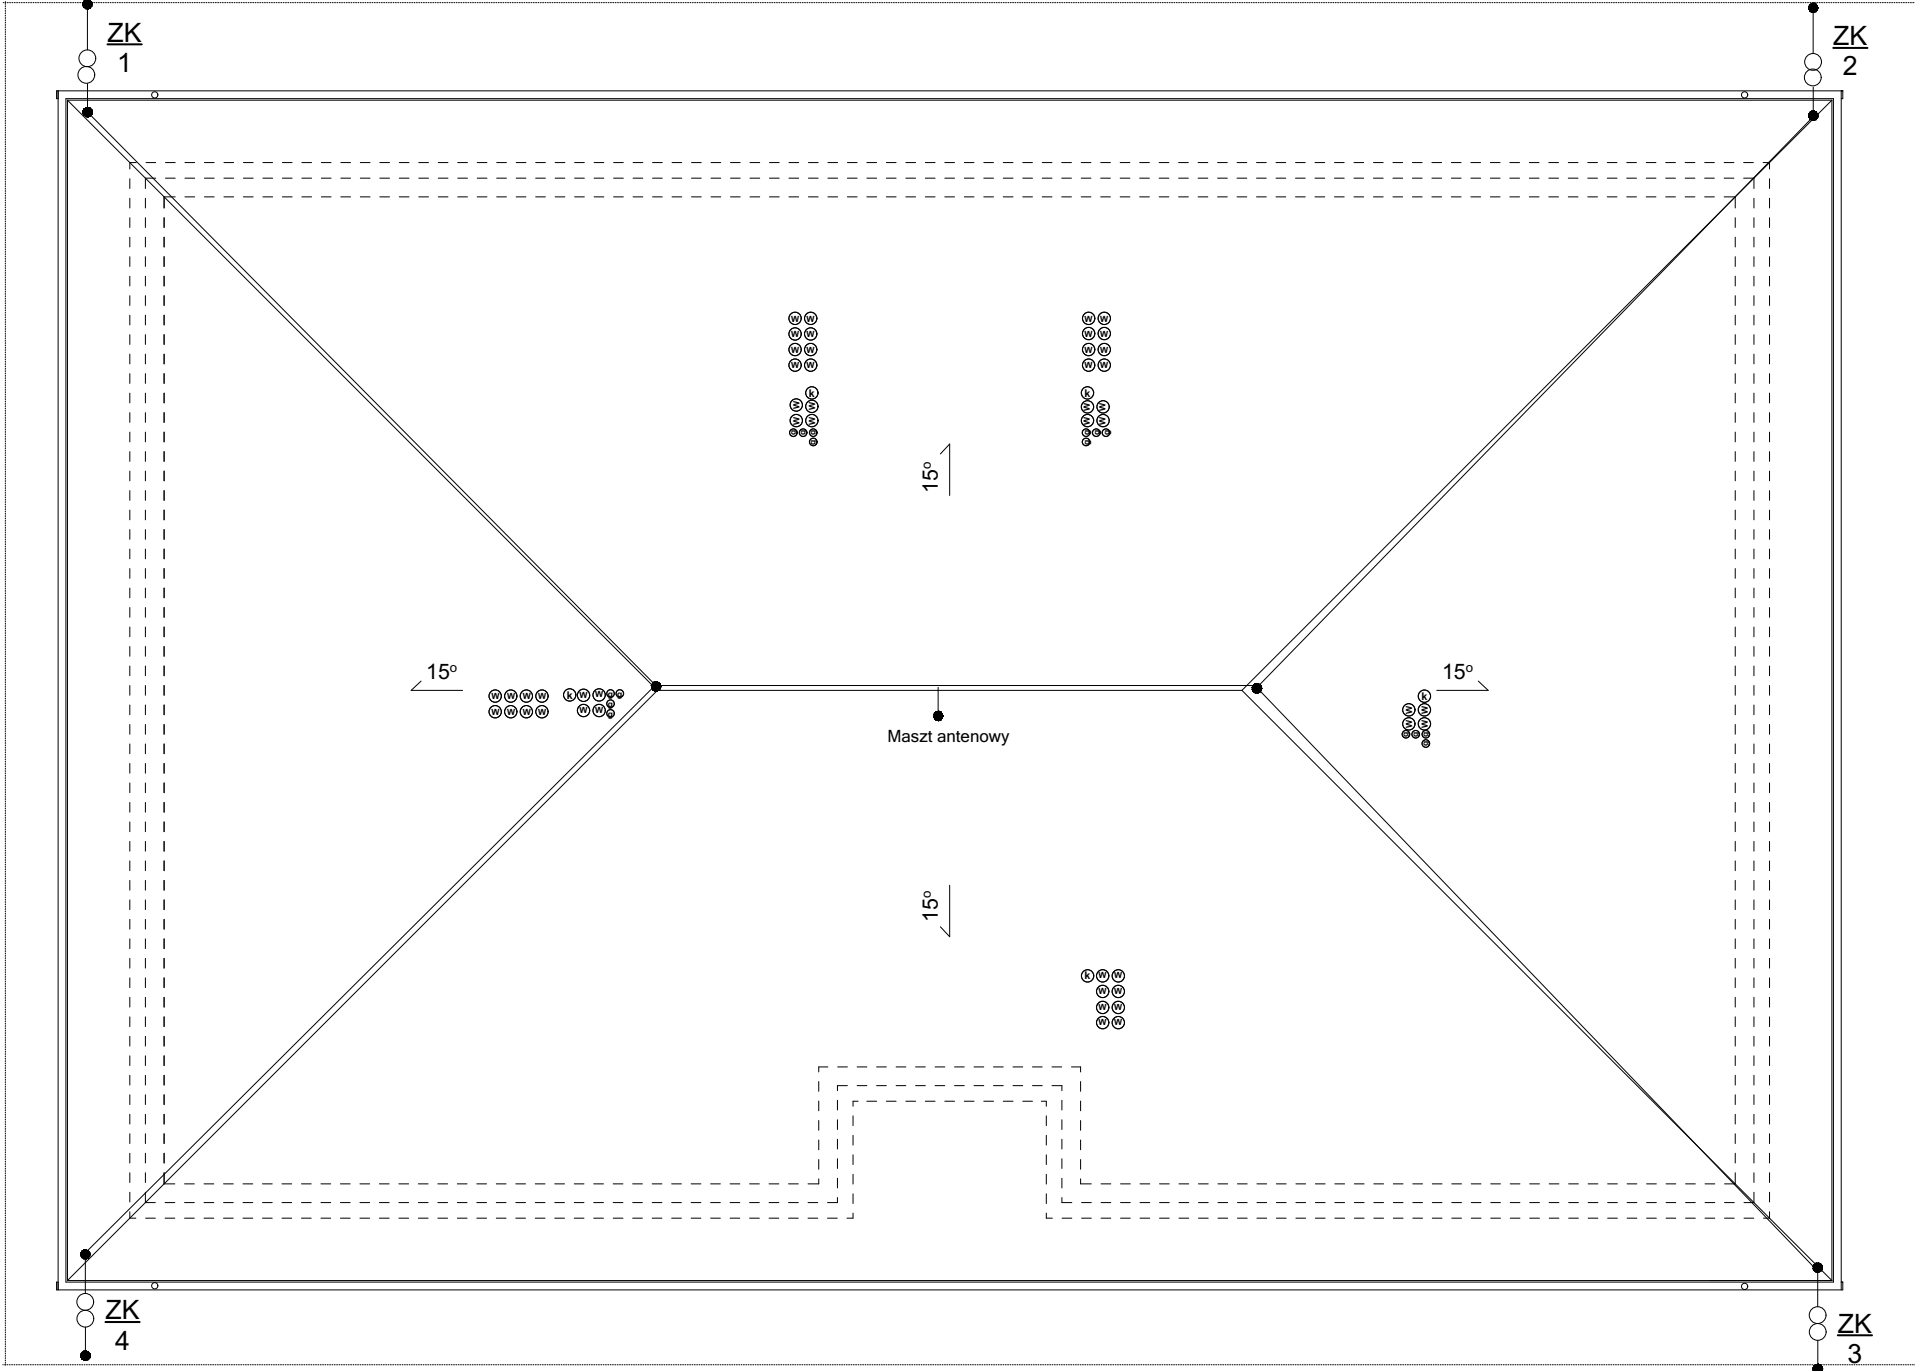

**INSTALACJA ODGROMOWA:**

Instalację na dachu wykonać jako instalację na uchwytach odstępowych systemowych

-zwody poziome wykonać z drutu DFeZn Ø 8mm

-zwody pionowe odprowadzające wykonać drutem DFeZn Ø 8mm w rukkach PCV pod elewacją.

**OPIS INSTALACJI:**

1. Jako instalację uziemiającą należy wykonać uziom otokowy z bednarki FeZn 30x4mm.
2. Połączenia między proj. uziomem budynku a złączami kontrolnymi ZK wykonać z bednarki FeZn 30x4mm. Połączenia bednarki FeZn 30x4mm z uziomem wykonać jako spawane.
3. Złącza kontrolne ZK1...ZK4 wykonać w puszcze podtynkowej montowanej w ścianie na wys. h=0,5m od terenu lub w studziencie
4. Metalowe orynnowanie budynku należy podłączyć do instalacji odgromowej za pomocą złącz rynnowych.
5. Obudowy wentylatorów połączyć do instalacji odgromowej.
6. Jako ochronę odgromową kominów wykorzystać typowe iglice odgromowe.

|                   |   |  |   |   |
|-------------------|---|--|---|---|
| Nazwa obiektu     | Budynek mieszkalny wielorodzinny NR 2                                                                      |  | Nr Rys.   | EM2/4   |
| Przedmiot (tytuł) | Instalacja odgromowa                                                                                       |  | mgr inż. Łukasz Nieczkowski<br>upr. nr. ZAP/0243/PWBE/15<br>do projektowania w specjalności<br>Instalacji elektrycznych bez ograniczeń<br>Projektował: | mgr inż. Grzegorz Pawłowski<br>upr. nr. ZAP/0164/PWOE/06<br>do projektowania w specjalności<br>Instalacji elektrycznych bez ograniczeń<br>Sprawdził: |
| Adres:            | woj. ZACHODNIOPOMORSKIE, powiat KOSZALIŃSKI,<br>gmina POLANÓW, obręb ewidencyjny 0002<br>działka nr 11/66. |  | Data<br>09.2022r.   | Skala<br>1:100   |
| Inwestor          | Gmina Polanów<br>ul. Wolności 4 76-010 Polanów                                                             |  | Biuro<br>Instalacje Elektryczne   | ATM Projektowanie<br>Anna i Tomasz Molenda Spółka Cywilna<br>ul. Zwycięstwa 40/70, 75-037 Koszalin                                                   |