



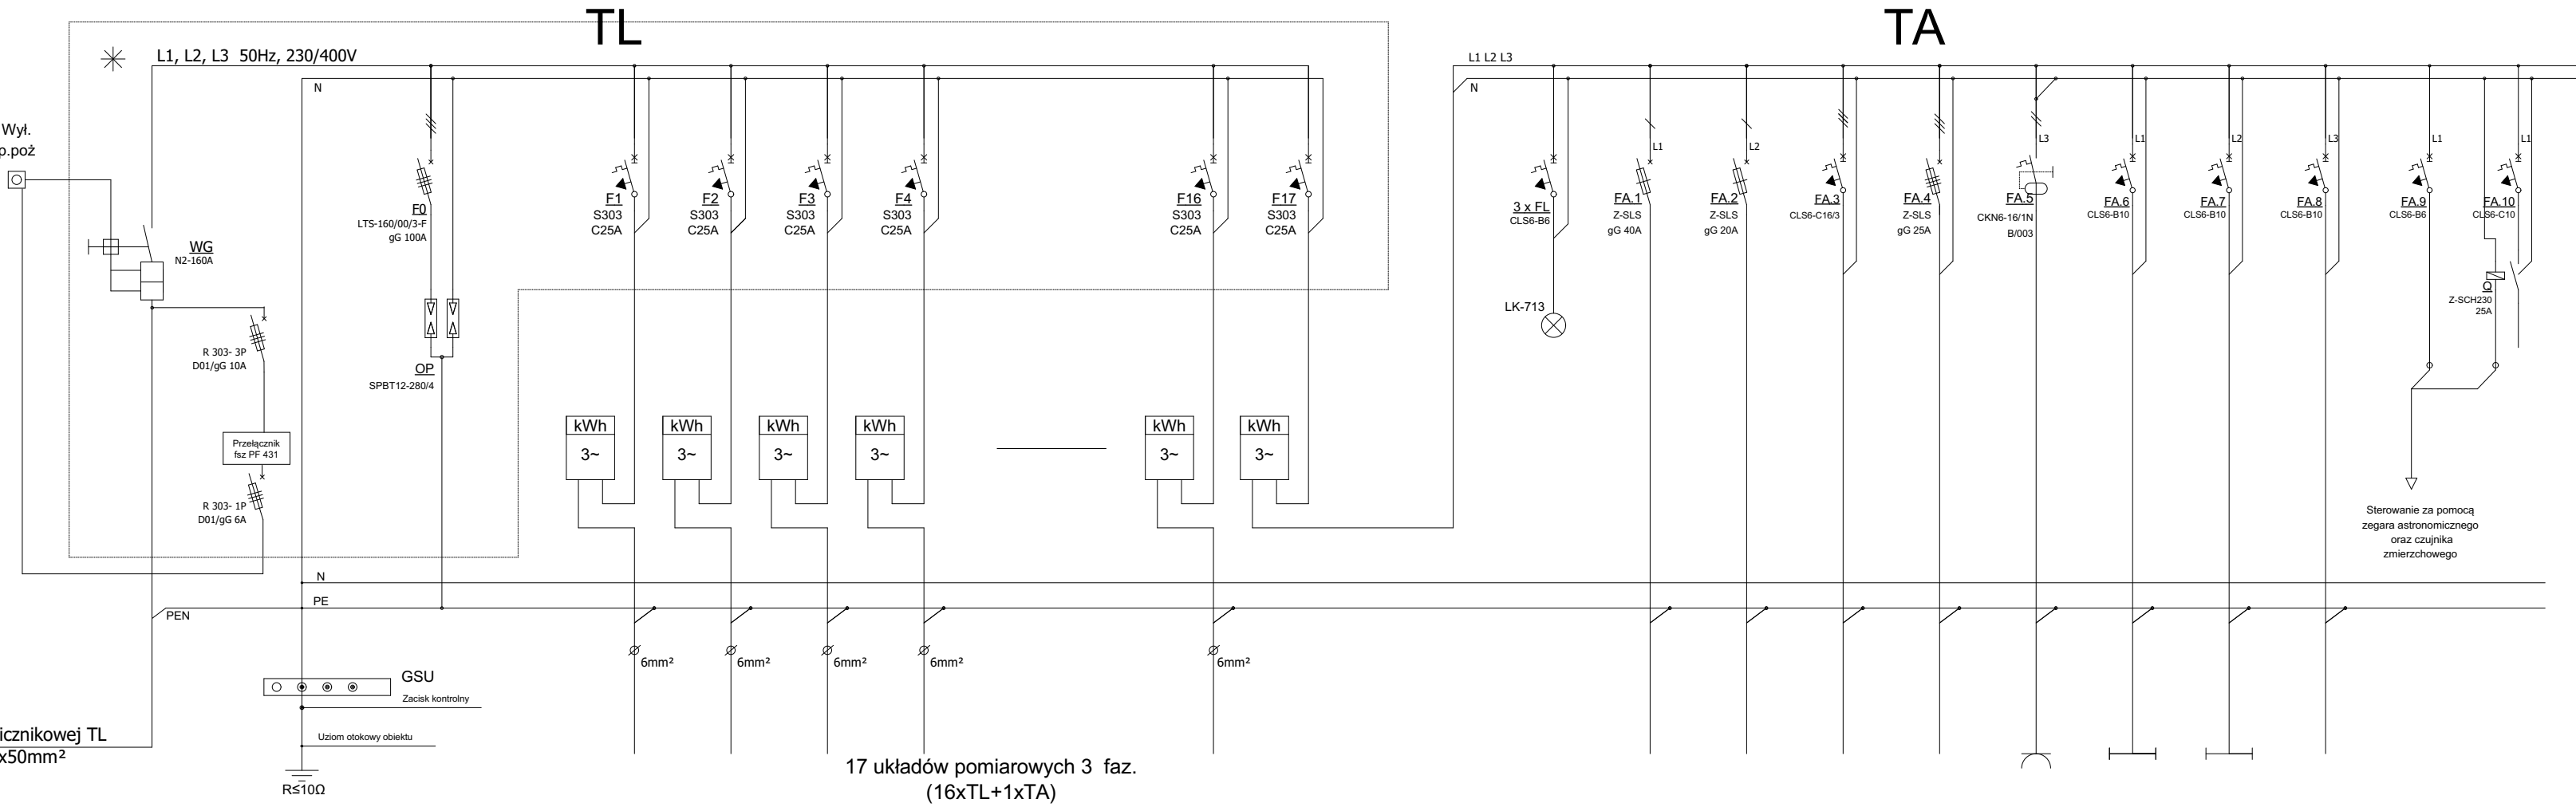

Nr pola	-	-	-	-	-	1	2	3	4	_____	16	17		-	TAd.1	TAd.2	TAd.3	TAd.4	TAd.5	TAd.6	TAd.7	TAd.8	
Nazwa obwodu	Zasilanie	Wyl. p.poż	-	Ochrona przeciwprzebieciowa I ^o + II ^o	-	Mieszkanie nr 3 Tablica TM1	Mieszkanie nr 2 Tablica TM2	Mieszkanie nr 3 Tablica TM3	Mieszkanie nr 4 Tablica TM4	_____	Mieszkanie nr 16 Tablica TM16	Część administracyjna		Kontrola napięcia	Rezerwa	Serwerownia Tablica IT (IT, TV, TVSAT domofon)	Rezerwa	Winda	Gniazdo wykłowe 230V ogólnego przeznaczenia	Oświetlenie klatka schodowa, komunikacja	Oświetlenie piwnice	Oświetlenie awaryjne	Rezerwa
Moc przył.	77,5	-	-	-	-	13,0	13,0	13,0	13,0	_____	13,0	13,0		-	-	3,5	-	12,1	2,0	0,5	0,5	0,5	-
Typ przewodu / kabla	YKXs 4x50	-	-	-	-	YDY 5x6	YDY 5x6	YDY 5x6	YDY 5x6	_____	YDY 5x6	-		-	-	YDY 3x4	-	YKY 5x10	YDY 3x2,5	YDY 3x1,5	YDY 3x1,5	YDY 3x1,5	-

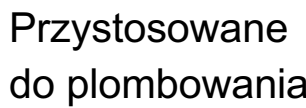

$$P_p = 77,5 \text{ kW}$$

$$I_B = 120,28 \text{ A}$$

PROJEKTOWANY UKŁAD INSTALACJI 0,4 kV - TN-S

DODATKOWA OCHRONA PRZED PORAŻENIEM
- SAMOCZYNNE WYLĄCZENIE ZASILANIA
(ZGODNIE Z PN-HD 60364-4-41 2009)

Nazwa obiektu	Budynek mieszkalny wielorodzinny NR 2		Nr Rys.	EM2/5
Tytuł (rodzaj)	Schemat ideowy Tablica L+WG oraz TA		mgr inż. Łukasz Nieczkowski nr. ZAP/0243/SBE/15 do projektowania w szczególności instalacji elektrycznych bez ograniczeń	mgr inż. Grzegorz Pawłowski nr. ZAP/010164/PWO/06 do projektowania w szczególności instalacji elektrycznych bez ograniczeń
woj.	ZACHODNIOPOMORSKIE, powiat KOSZALIŃSKI, gmina POLANÓW, obręb ewidencyjny 0002		09.2022r.	1:100
Adres:	działka nr 11/66.		Instalacje Elektryczne	
inwestor	Gmina Polanów ul. Wolności 4 76-010 Polanów		ATM Projektowanie Anna i Tomasz Molenda Spółka Cywilna ul. Zwycięstwa 40/70, 75-037 Koszalin	