


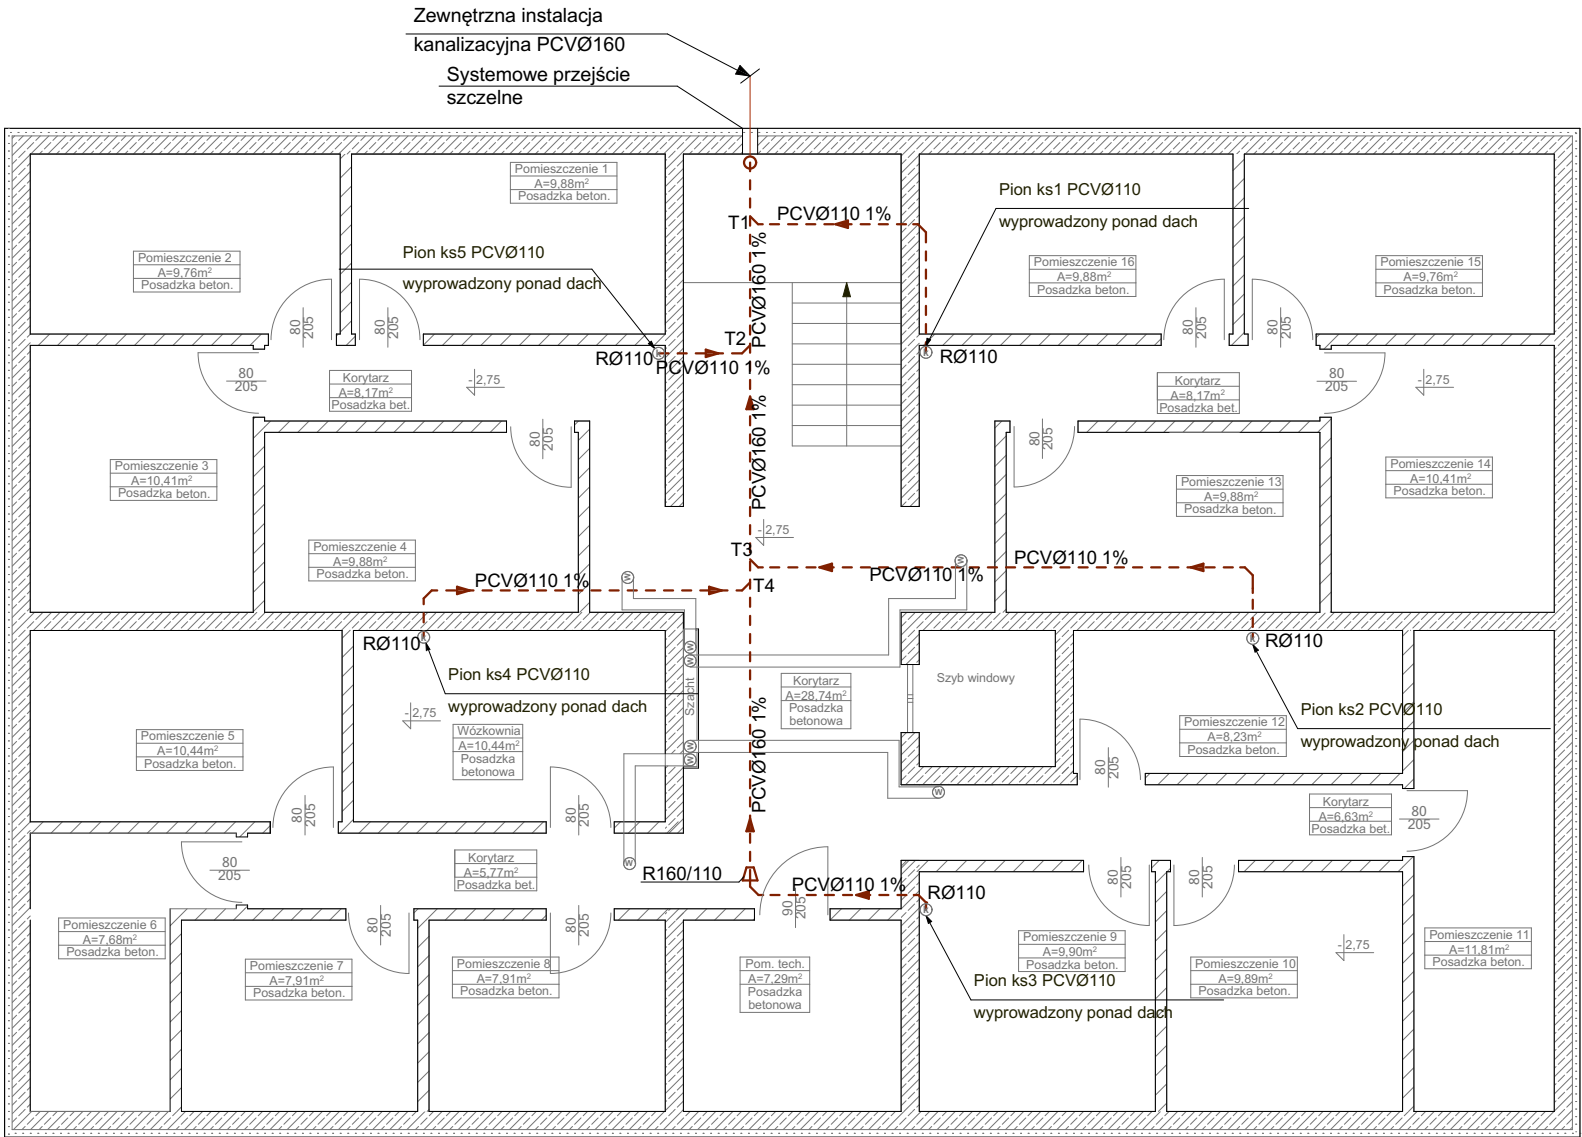

Legenda:

- instalacja kanalizacji sanitarnej prowadzona pod stropem
- instalacja kanalizacji sanitarnej prowadzona w posadzce

Nazwa obiektu	Budynek mieszkalny wielorodzinny NR 2			Nr Rys.	IS2/1
Przedmiot (tytuł)	INSTALACJA KANALIZACJI SANITARNEJ- RZUT PIWNICY			Projektował:	mgr inż. Stefan Ciupak upr. nr. ZAP/0197/POOS/11 do projektowania bez ograniczeń w specjalności instalacyjnej w zakresie sieci, instalacji urządzeń cieplnych, wentylacyjnych, gazowych, wodociągowych i kanalizacyjnych
Adres:	woj. ZACHODNIOPOMORSKIE, powiat KOSZALIŃSKI, gmina POLANÓW, obręb ewidencyjny 0002, działka nr 11/66.			Sprawił:	mgr inż. Katarzyna Anna Ciupak upr. nr. ZAP/0089/POOS/13 do projektowania bez ograniczeń w specjalności instalacyjnej w zakresie sieci, instalacji urządzeń cieplnych, wentylacyjnych, gazowych, wodociągowych i kanalizacyjnych
				Data	09.2022r.
Inwestor	Gmina Polanów ul. Wolności 4 76-010 Polanów			Branża	Instalacje Sanitarne
				ATM Projektowanie Anna i Tomasz Molenda Spółka Cywilna ul. Zwycięstwa 40/70, 75-037 Koszalin	