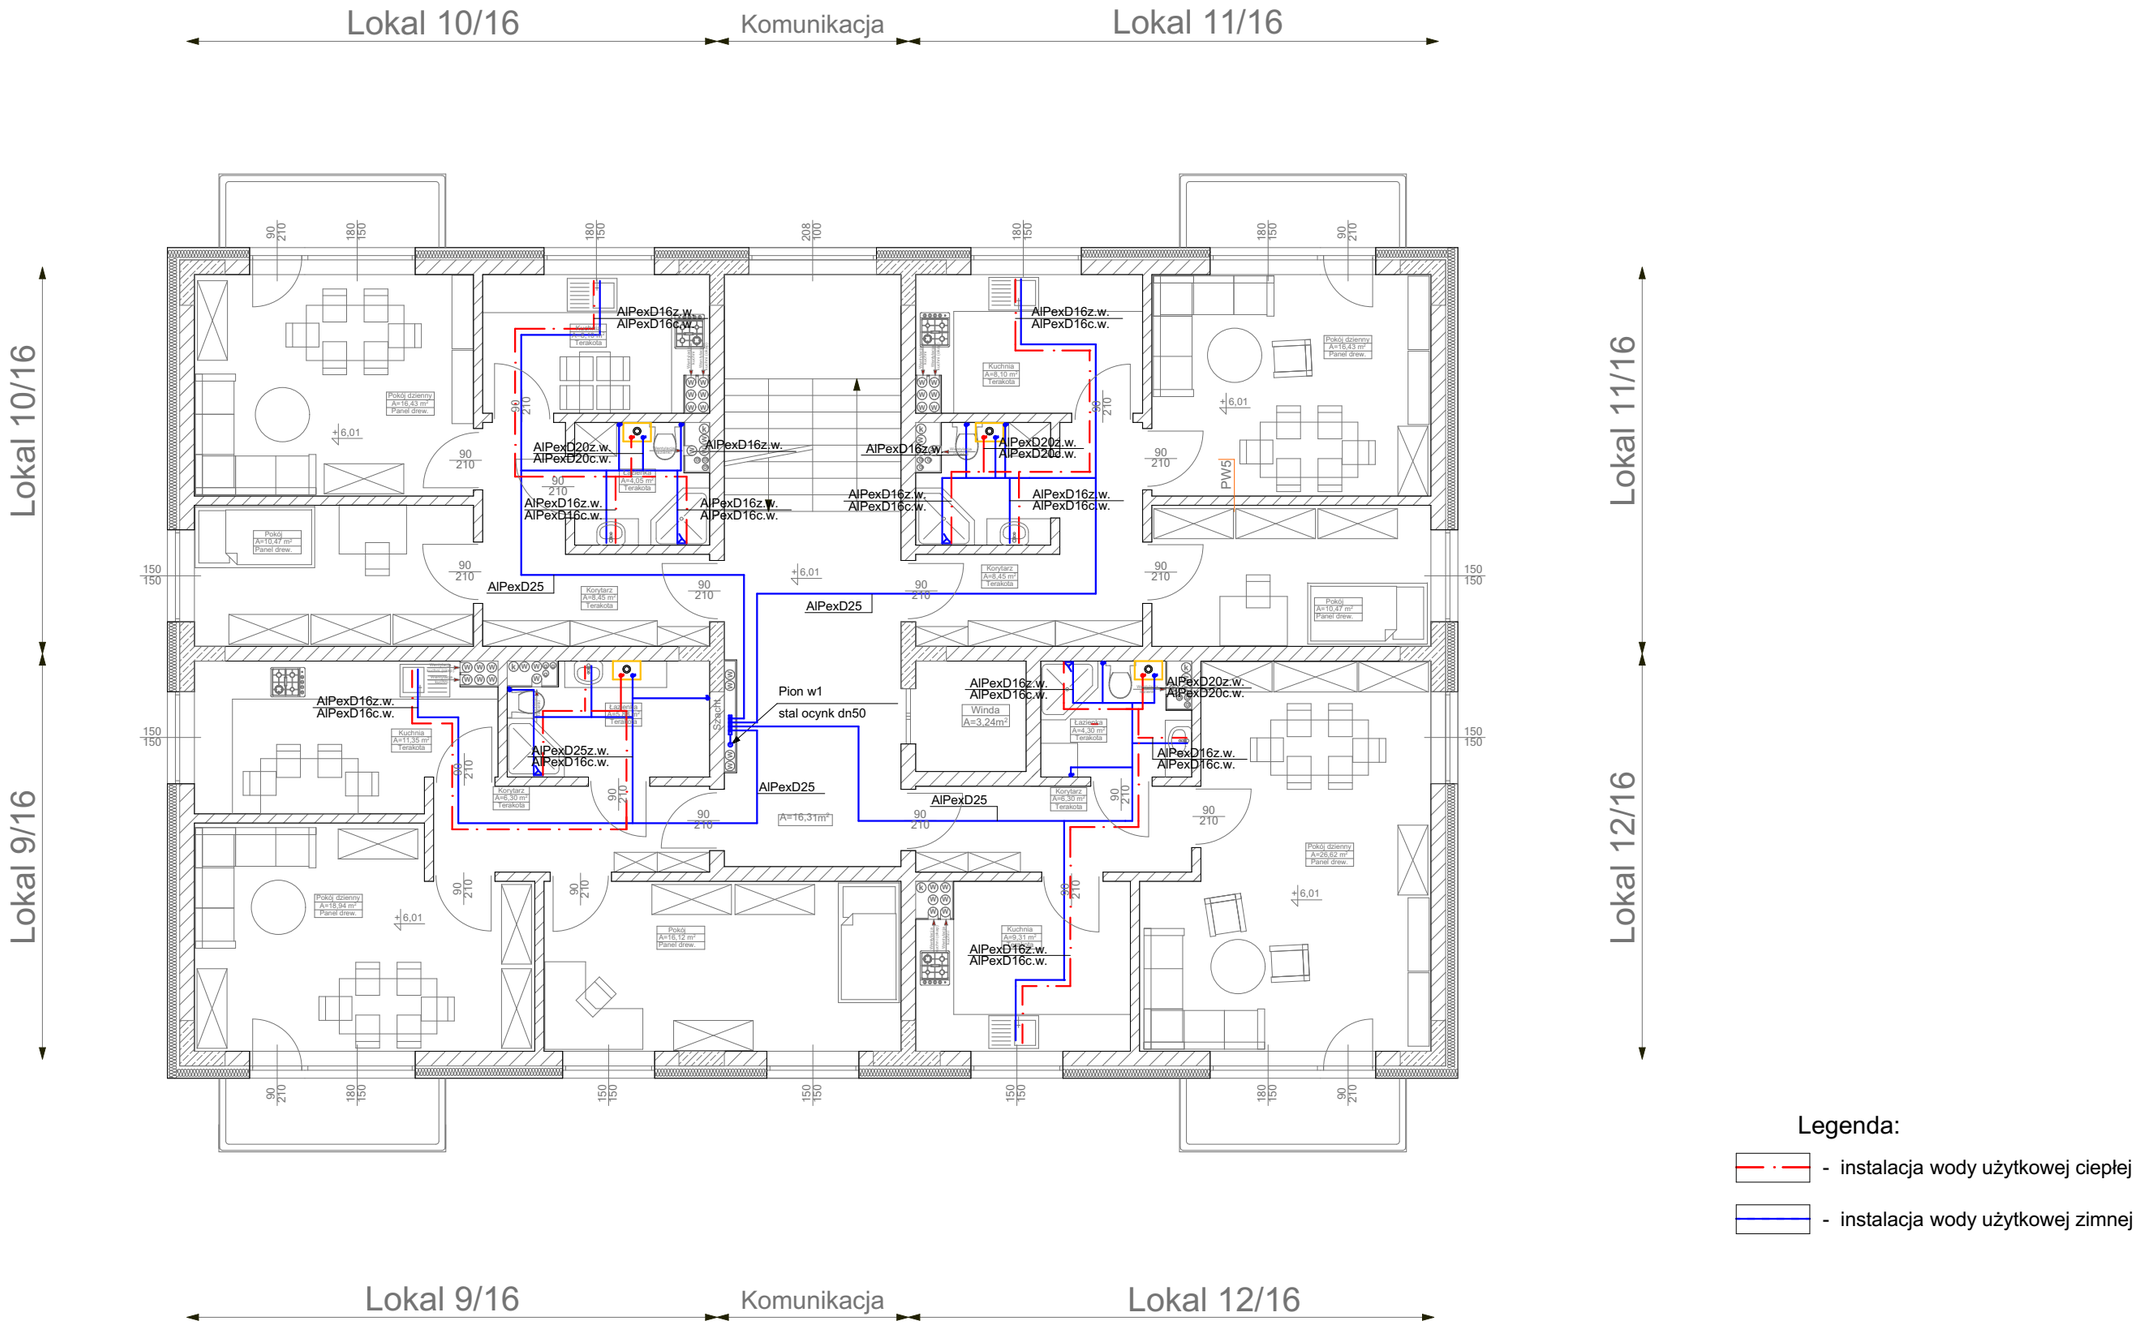

Legenda:

- instalacja wody użytkowej ciepłej
- instalacja wody użytkowej zimnej

Nazwa obiektu	Budynek mieszkalny wielorodzinny NR 2		Nr Rys. IS2/10
Przedmiot (tytuł)	INSTALACJA WODY UŻYTKOWEJ - RZUT II PIĘTRA	Projektował: mgr inż. Stefan Ciupak upr. nr. ZAP/0197/POOS/11 do projektowania bez ograniczeń w specjalności instalacyjnej w zakresie sieci, instalacji urządzeń cieplnych, wentylacyjnych, gazowych,wodociągowych i kanalizacyjnych	Sprawdził: mgr inż. Katarzyna Anna Ciupak upr. nr. ZAP/0089/POOS/13 do projektowania bez ograniczeń w specjalności instalacyjnej w zakresie sieci, instalacji urządzeń cieplnych, wentylacyjnych, gazowych,wodociągowych i kanalizacyjnych
Adres:	woj. ZACHODNIOPOMORSKIE, powiat KOSZALIŃSKI, gmina POLANÓW, obręb ewidencyjny 0002, działka nr 11/66.	Data 09.2022r. Skala 1:100	
		Branża Instalacje Sanitarne	ATM BIURO PROJEKTOWE
Inwestor	Gmina Polanów ul. Wolności 4 76-010 Polanów	ATM Projektowanie Anna i Tomasz Molenda Spółka Cywilna ul. Zwycięstwa 40/70, 75-037 Koszalin	