


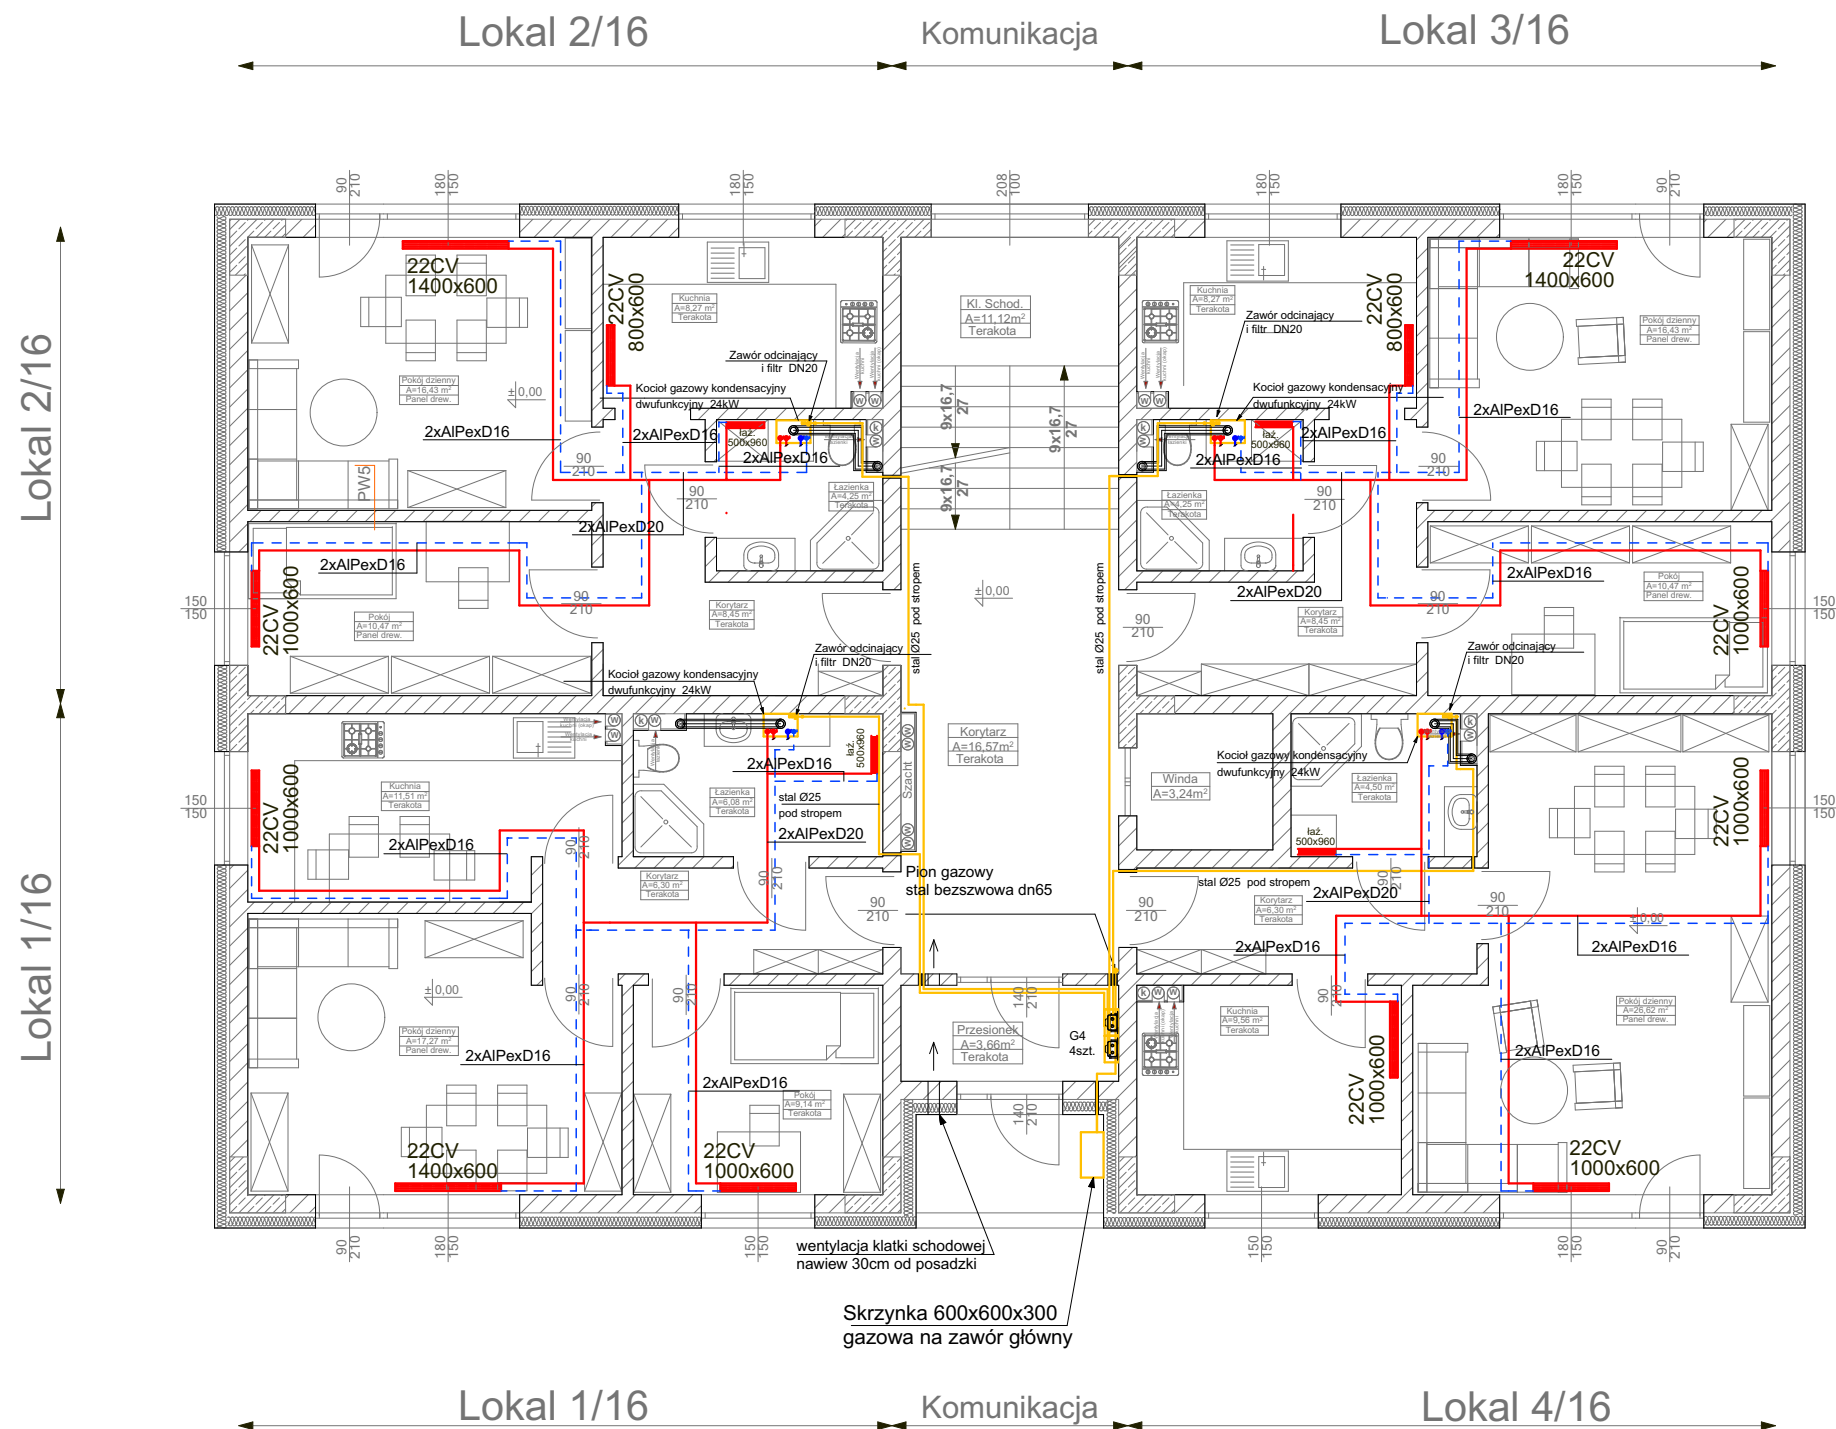

Nazwa obiektu	Budynek mieszkalny wielorodzinny NR 2		Nr Rys.	IS2/12
Przedmiot (tytuł)	INSTALACJA GAZOWA I C.O. -RZUT PARTERU		Projektował:	mgr inż. Stefan Ciupak upr. nr. ZAP/0197/POOS/11 do projektowania bez ograniczeń w specjalności instalacyjnej w zakresie sieci, instalacji urządzeń cieplnych, wentylacyjnych, gazowych, wodociągowych i kanalizacyjnych
Adres:	woj. ZACHODNIOPOMORSKIE, powiat KOSZALIŃSKI, gmina POLANÓW, obwód ewidencyjny 0002, działka nr 11/66.		Dzień	09.2022r.
Investor	Gmina Polanów ul. Wolności 4 76-010 Polanów		Skala	1:100
			Bransza	Instalacje Sanitarne
				ATM Projektowanie Anna i Tomasz Molenda Spółka Cywilna ul. Zwycięstwa 40/70, 75-037 Koszalin