


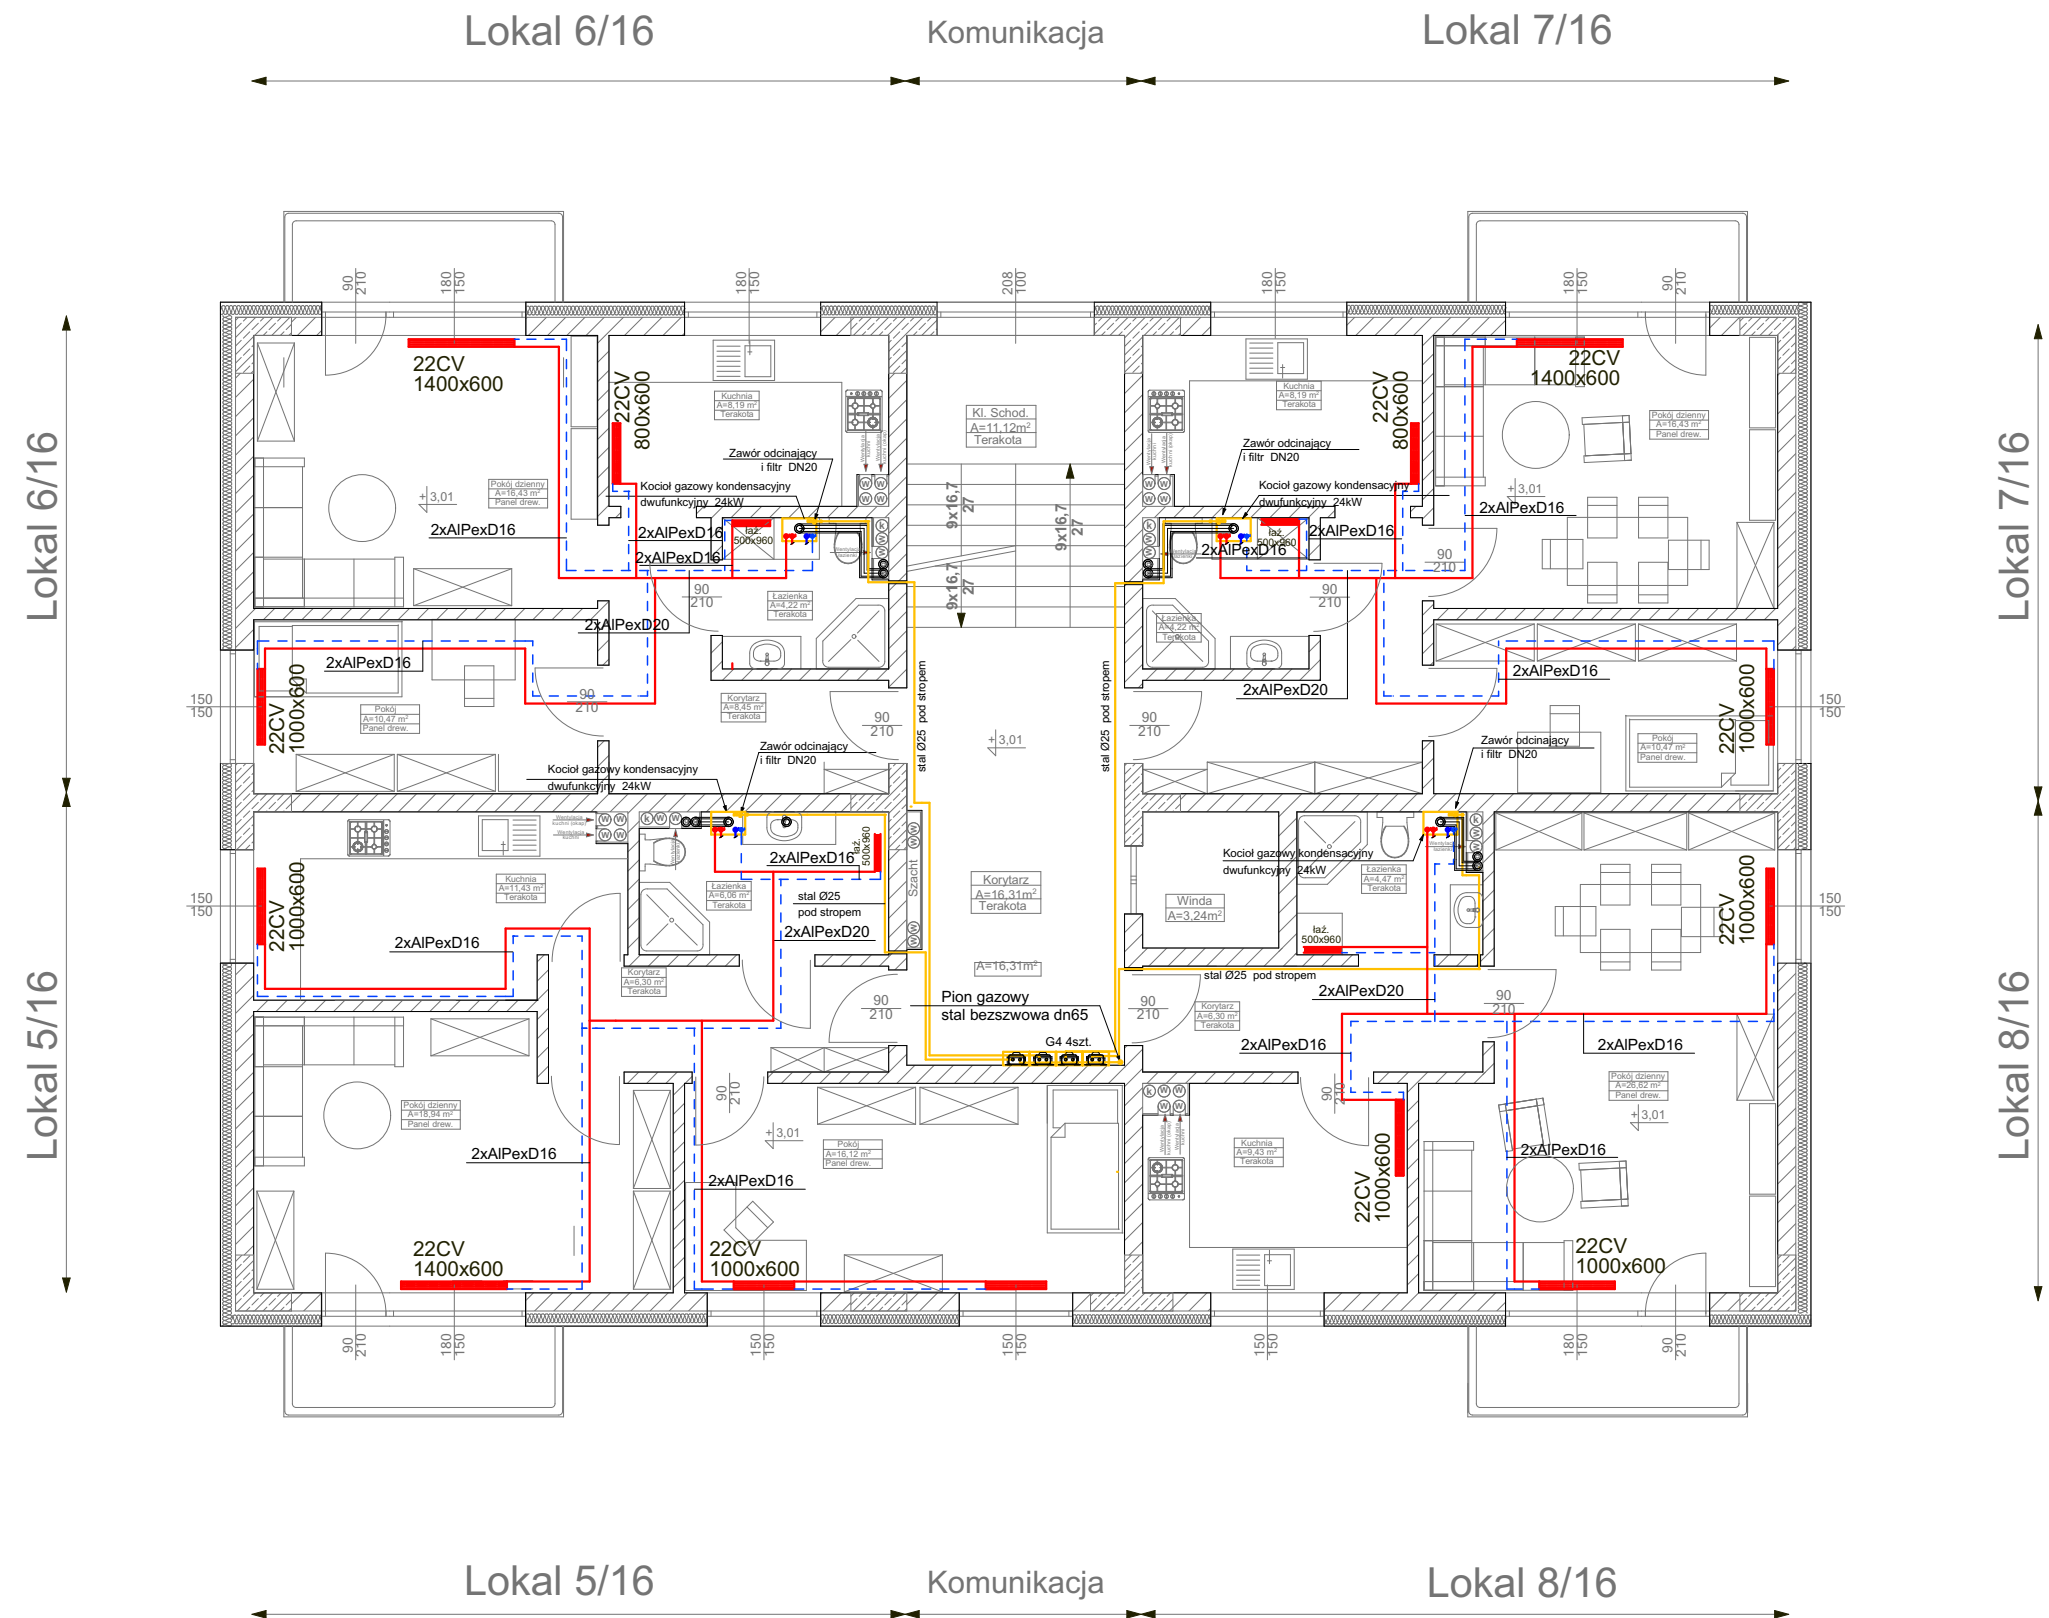

- Legenda:
- instalacja wody użytkowej ciepłej
 - instalacja c.o. powrót
 - instalacja gazowa
 - stalowa tuleja osłonowa
 - gazomierz miechowy G-4 w wentylowanej szafce ogniod odpornej

Nazwa obiektu	Budynek mieszkalny wielorodzinny NR 2		Nr rys.	IS2/13
Przełom (tytuł)	INSTALACJA GAZOWA I C.O. -RZUT I PIĘTRA		Projektował:	mgr inż. Stefan Ciupak upr. nr. ZAP/0197/POOS/11 do projektowania bez ograniczeń w specjalności instalacyjnej w zakresie sieci, instalacji urządzeń cieplnych, wentylacyjnych, gazowych, wodociągowych i kanalizacyjnych
Adres:	woj. ZACHODNIOPOMORSKIE, powiat KOSZALIŃSKI, gmina POLANÓW, obręb ewidencyjny 0002, działka nr 11/66.		Skala	1:100
Investor	Gmina Polanów ul. Wolności 4 76-010 Polanów		Instalacje Sanitarne	ATM Projektowanie Anna i Tomasz Molenda Spółka Cywilna ul. Zwycięstwa 40/70, 75-037 Koszalin