


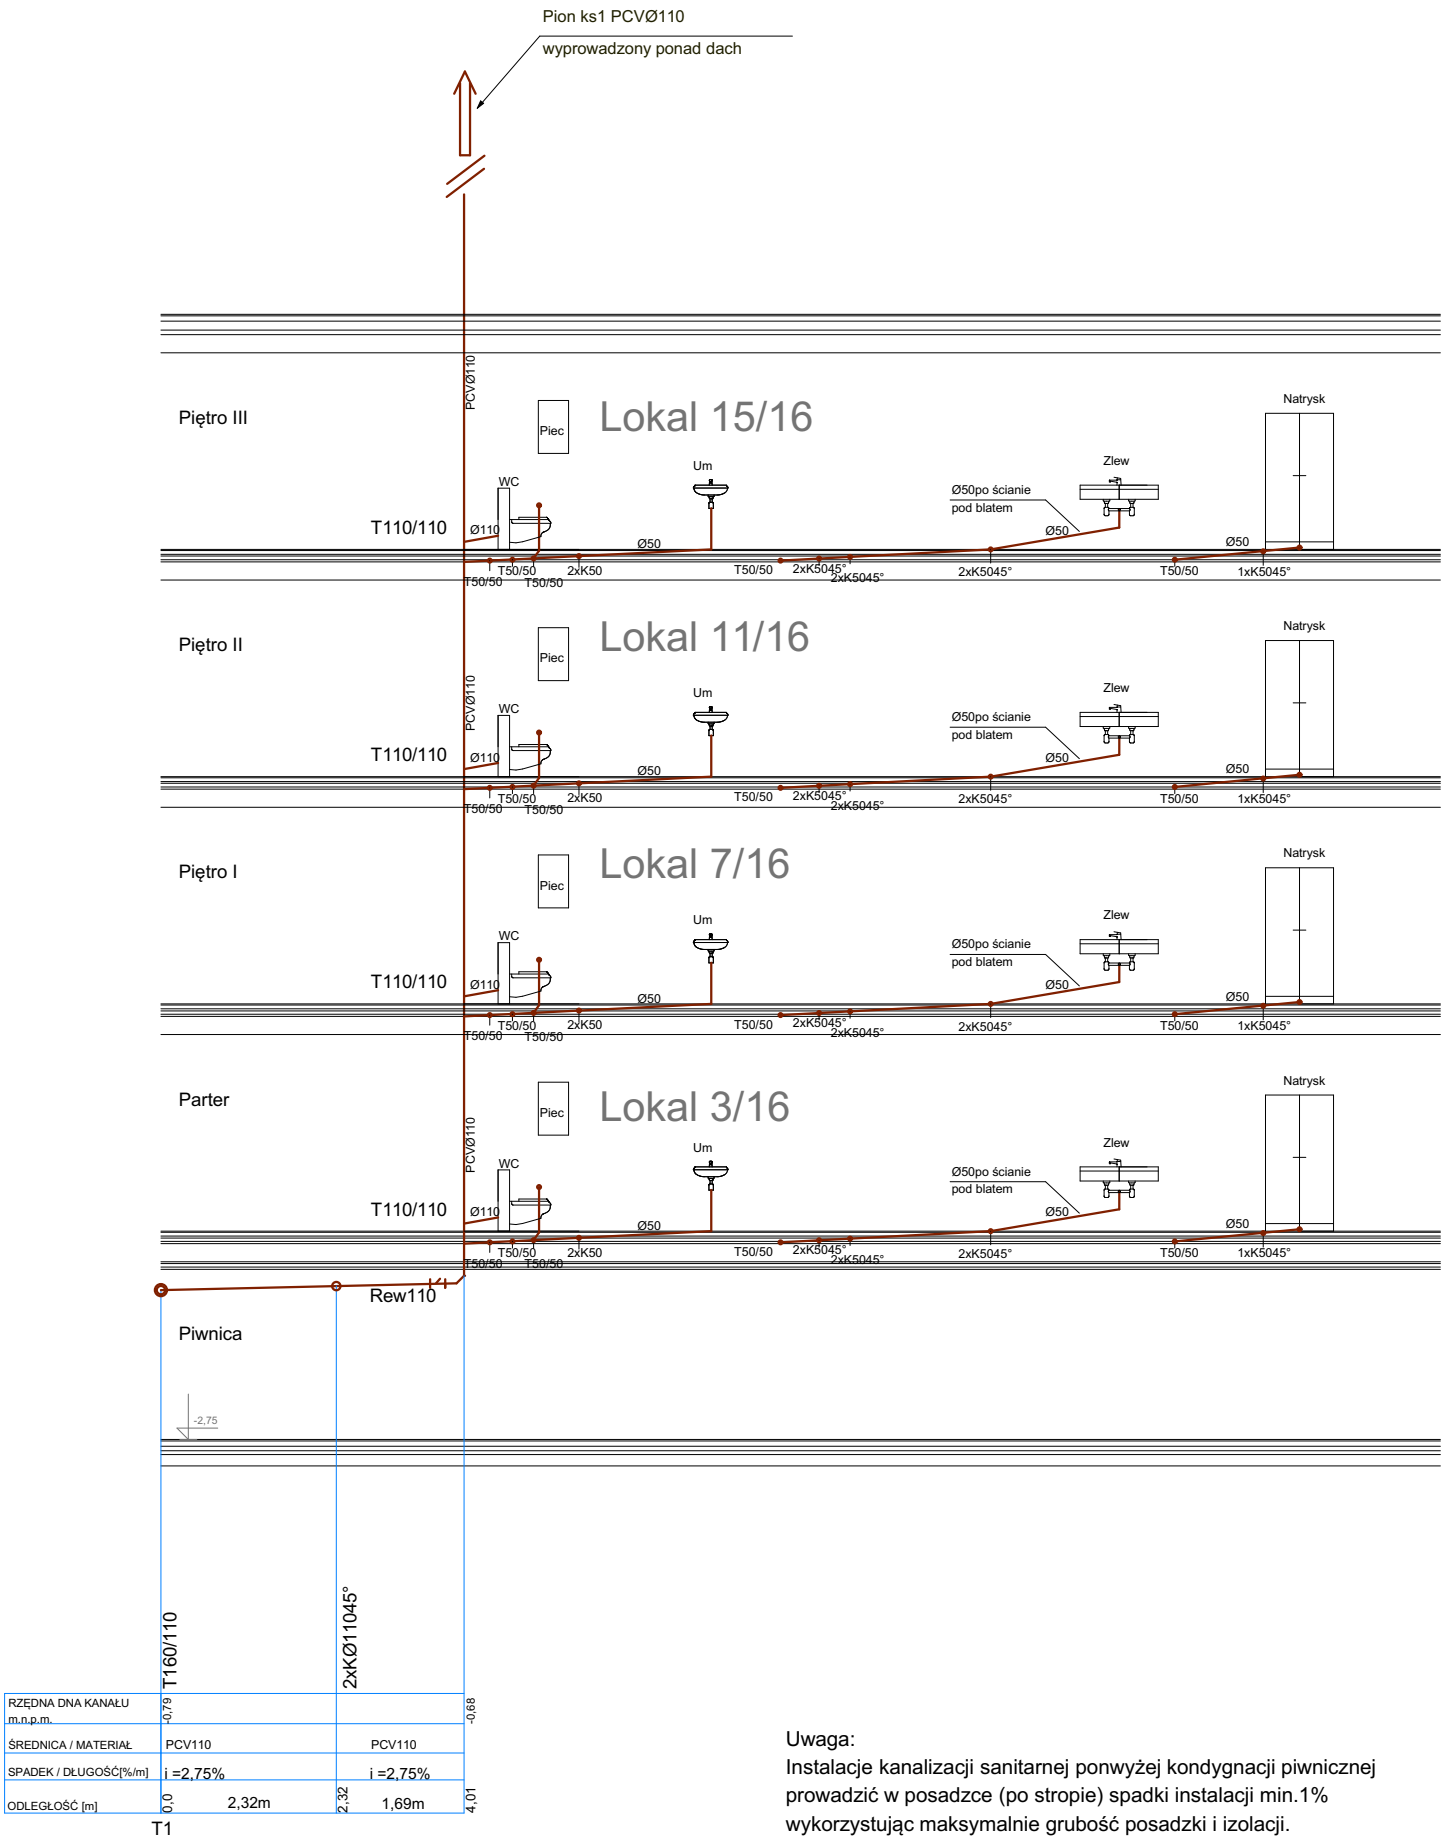

Uwaga:
Instalacje kanalizacji sanitarnej powyżej kondygnacji piwnicznej
prowadzić w posadzce (po stropie) spadki instalacji min.1%
wykorzystując maksymalnie grubość posadzki i izolacji.
Piony wykonać z systemie kanalizacji niskoszumowej.

Nazwa obiektu	Budynek mieszkalny wielorodzinny NR 2			Nr Rys.	IS2/16
Przedmiot (tytuł)	PROFIL INSTALACJI KAN. SAN PION KS 1		Projektował: mgr inż. Stefan Ciupak upr. nr. ZAP/0197/POOS/13 do projektowania bez ograniczeń w specjalności instalacyjnej w zakresie sieci, instalacji urządzeń cieplnych, wentylacyjnych, gazowych, wodociągowych i kanalizacyjnych	Oprowadził: mgr inż. Katarzyna Anna Ciupak upr. nr. ZAP/0089/POOS/13 do projektowania bez ograniczeń w specjalności instalacyjnej w zakresie sieci, instalacji urządzeń cieplnych, wentylacyjnych, gazowych, wodociągowych i kanalizacyjnych	
Adres:	woj. ZACHODNIOPOMORSKIE, powiat KOSZALIŃSKI, gmina POLANÓW, obręb ewidencyjny 0002, działka nr 11/66.		Data 09.2022r.	Skala 1:100	
Inwestor	Gmina Polanów ul. Wolności 4 76-010 Polanów		Branża Instalacje Sanitarne	ATM Projektowanie Anna i Tomasz Molenda Spółka Cywilna ul. Zwycięstwa 40/70, 75-037 Koszalin	