


Zewnętrzna instalacja
kanalizacyjna PCVØ160
Zagłębienie na podstawie
zew. instal. kan. san.

Systemowe przejście
szczelne

RZĘDNA DNA KANAŁU m.n.p.m.	-0.80	-0.79	-0.77	-0.74	-0.73	-0.70	-0.68
ŚREDNICA / MATERIAŁ	PCV160	PCV160	PCV160	PCV160	PCV160	PCV110	PCV110
SPADEK / DŁUGOŚĆ[%/m]	i =1,0%	i =1,0%	i =1,0%	i =1,0%	i =1,0%	i =1,0%	i =1,0%
ODLEGŁOŚĆ [m]	0,71m	2,42m	2,83m	3,42m	2,33m		
	T1	T2	T3	T4			

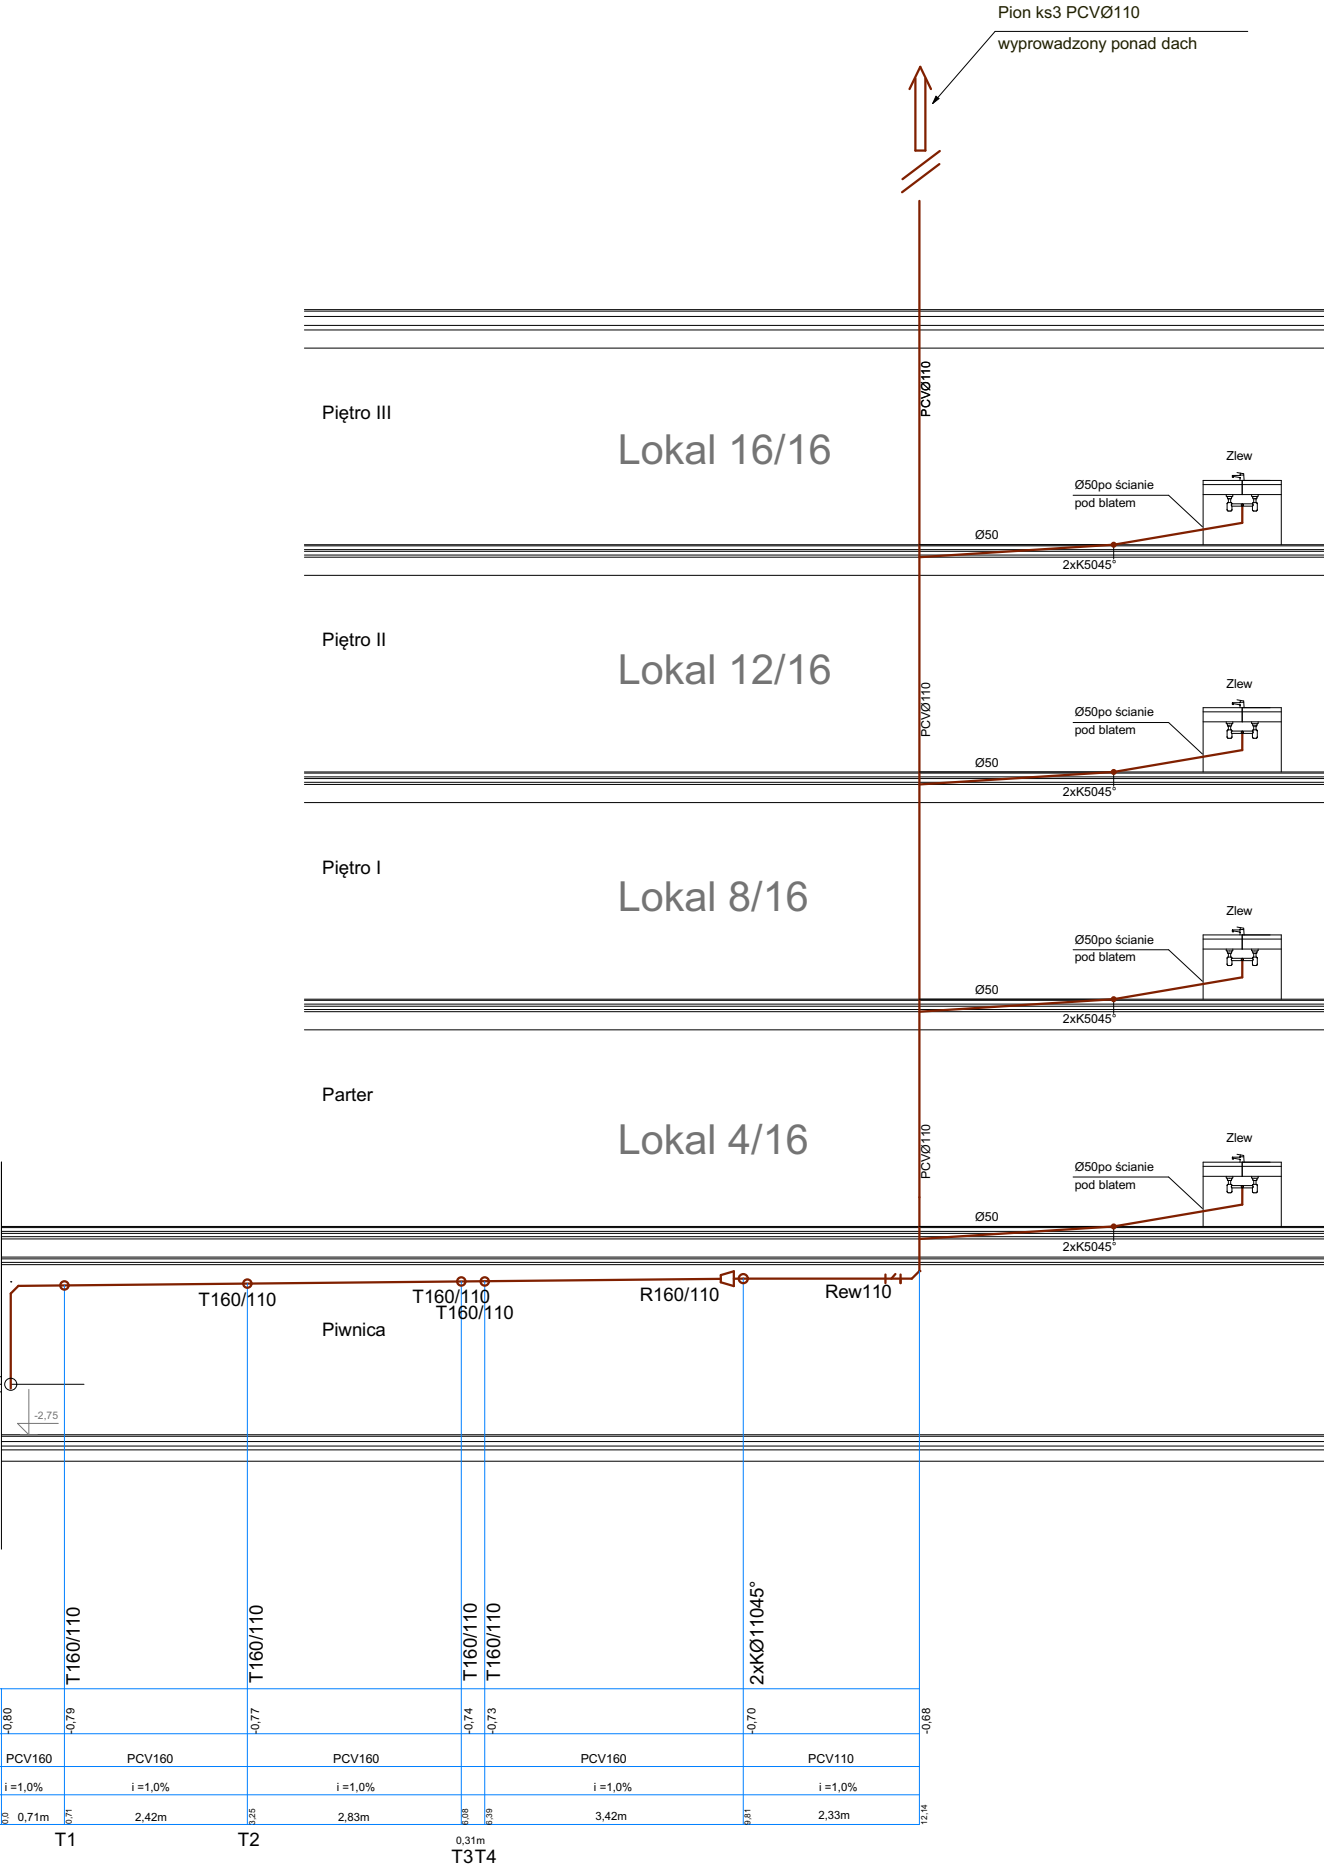

Uwaga:
Instalacje kanalizacji sanitarnej powyżej kondygnacji piwnicznej
prowadzić w posadzce (po stropie) spadki instalacji min.1%
wykorzystując maksymalnie grubość posadzki i izolacji.
Piony wykonać z systemie kanalizacji niskoszumowej.

Nazwa obiektu	Budynek mieszkalny wielorodzinny NR 2				Nr Rys.	IS2/18
Przedmiot (tytuł)	PROFIL INSTALACJI KAN. SAN PION KS 3				Projektował:	mgr inż. Stefan Ciupak upr. nr. ZAP/0197/POOS/11 do projektowania bez ograniczeń w specjalności instalacyjnej w zakresie sieci, instalacji urządzeń cieplnych, wentylacyjnych, gazowych, wodociągowych i kanalizacyjnych
Adres:	woj. ZACHODNIOPOMORSKIE, powiat KOSZALIŃSKI, gmina POLANÓW, obręb ewidencyjny 0002, działka nr 11/66.				Sprawił/zy:	mgr inż. Katarzyna Anna Ciupak upr. nr. ZAP/0089/POOS/13 do projektowania bez ograniczeń w specjalności instalacyjnej w zakresie sieci, instalacji urządzeń cieplnych, wentylacyjnych, gazowych, wodociągowych i kanalizacyjnych
	Data				09.2022r.	 BIURO PROJEKTOWE
	Branża				Instalacje Sanitarne	
Inwestor	Gmina Polanów ul. Wolności 4 76-010 Polanów				ATM Projektowanie Anna i Tomasz Molenda Spółka Cywilna ul. Zwycięstwa 40/70, 75-037 Koszalin	