


skala
1:100

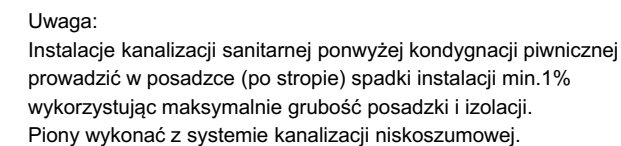

Nazwa obiektu	Budynek mieszkalny wielorodzinny NR 2			Nr Rys.	IS2/20
Przedmiot (tytuł)	PROFIL INSTALACJI KAN. SAN PION KS 5			Projektował:	mgr inż. Katarzyna Anna Ciupak upr. nr. ZAP/0197/POOS/11 do projektowania bez ograniczeń w specjalności instalacyjnej w zakresie sieci, instalacji urządzeń cieplnych, wentylacyjnych, gazowych, wodociągowych i kanalizacyjnych
Adres:	woj. ZACHODNIOPOMORSKIE, powiat KOŚZALIŃSKI, gmina POLANÓW, obręb ewidencyjny 0002, działka nr 11/66.			Wykonał:	mgr inż. Katarzyna Anna Ciupak upr. nr. ZAP/0089/POOS/13 do projektowania bez ograniczeń w specjalności instalacyjnej w zakresie sieci, instalacji urządzeń cieplnych, wentylacyjnych, gazowych, wodociągowych i kanalizacyjnych
Inwestor	Gmina Polanów ul. Wolności 4 76-010 Polanów			Data	09.2022r.
				Skala	1:100
				Brzozda	Instalacje Sanitarne
					
					ATM Projektowanie Anna i Tomasz Molenda Spółka Cywilna ul. Zwycięstwa 40/70. 75-037 Koszalin