
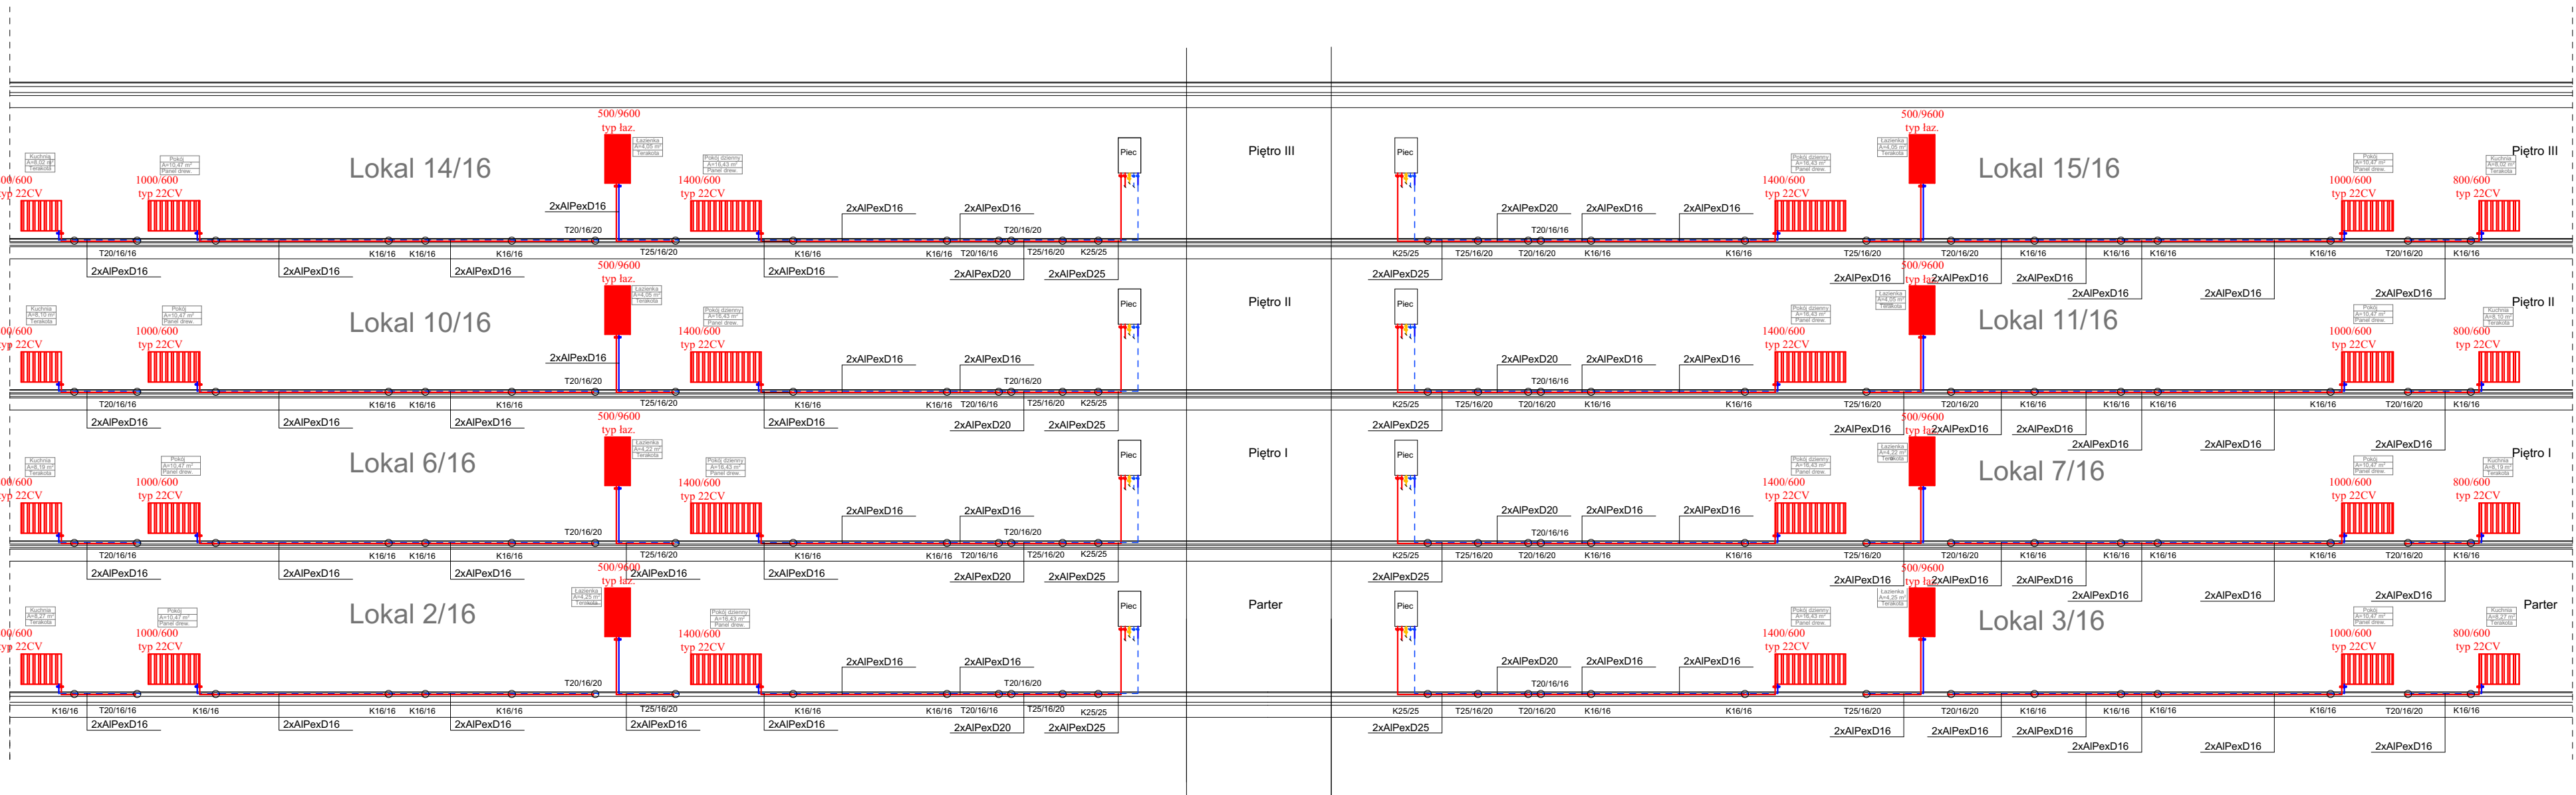


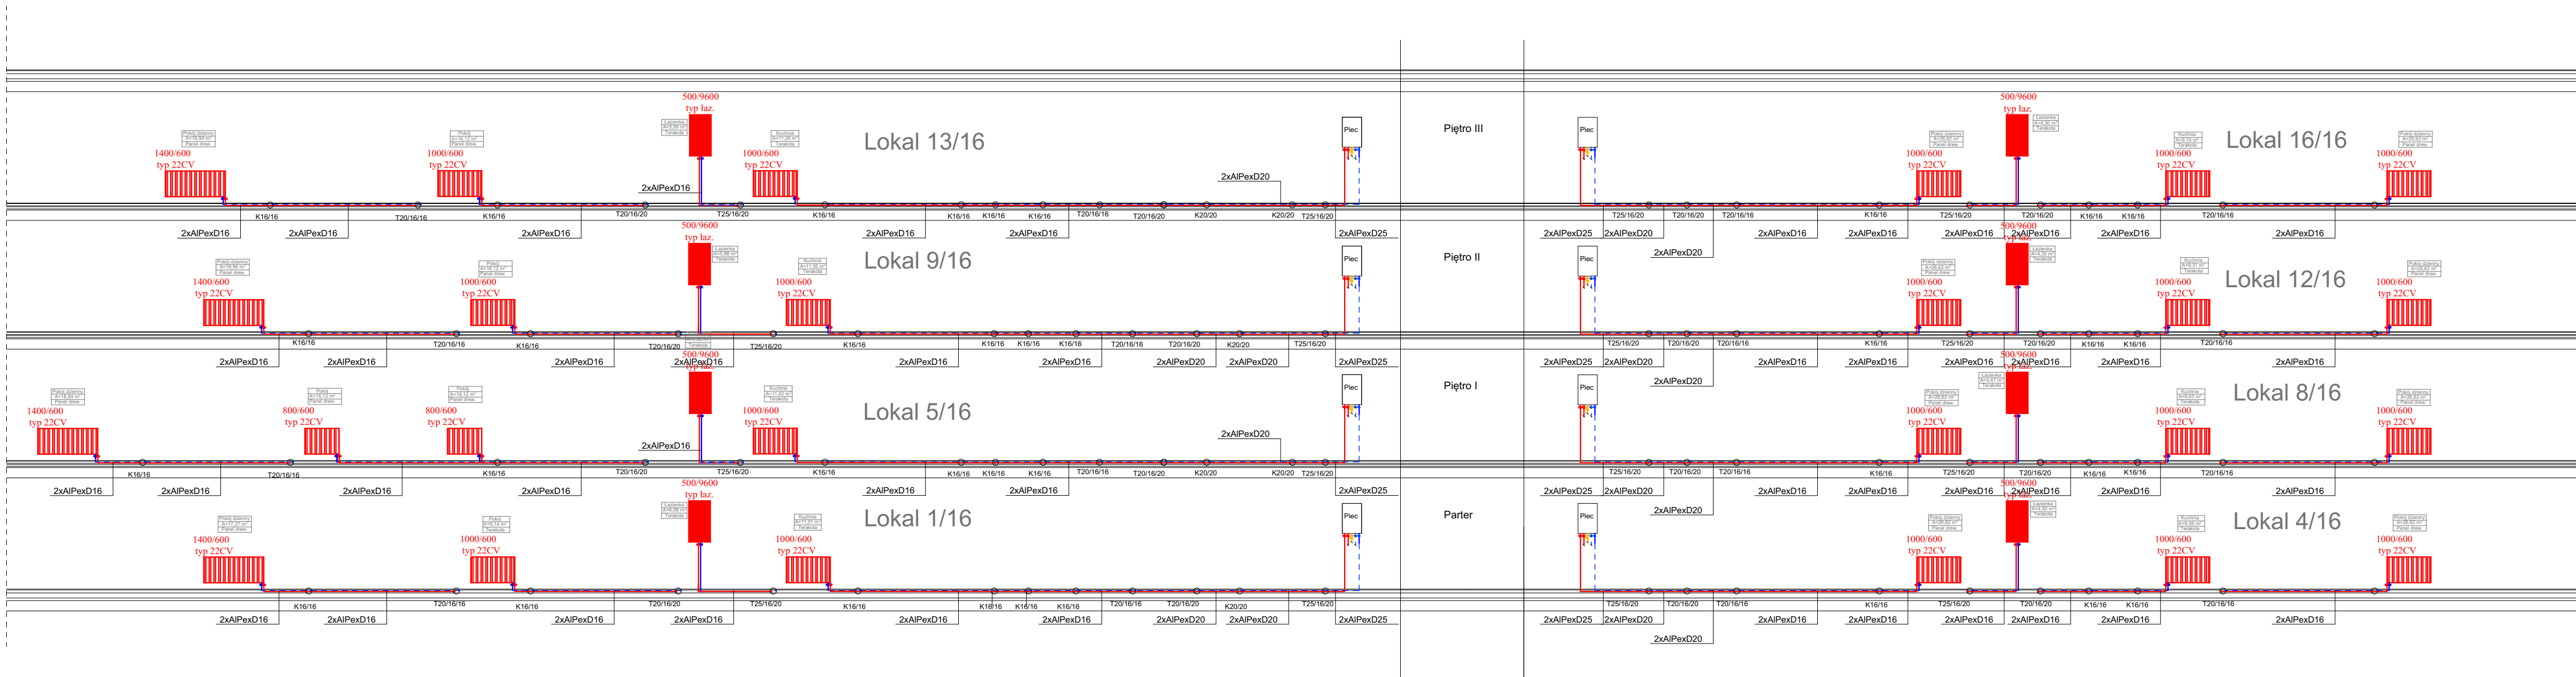

Legenda:

- instalacja c.o. zasilanie
- instalacja c.o. powrót

Budynek mieszkalny wielorodzinny NR 2		IS2/23
INSTALACJA C.O. - Rozwinięcie		
wój. ZACHODNIOPOMORSKIE, powiat KOSZALIŃSKI, gmina POLANÓW, obręb ewidencyjny 0002, działka nr 11/66.		
Gmina Polanów ul. Wolności 4 76-010 Polanów		
mgr inż. Sławomir Czapka upr. nr. ZAP0167/PO05/11 w woj. zachodniopomorskim w woj. zachodniopomorskim w woj. zachodniopomorskim		
09.2022r.		1:100
Instalacje Sanitarne		ATM Projektowanie Anna i Tomasz Molenda Spółka Cywilna ul. Zwycięstwa 40/70, 75-037 Koszalin