

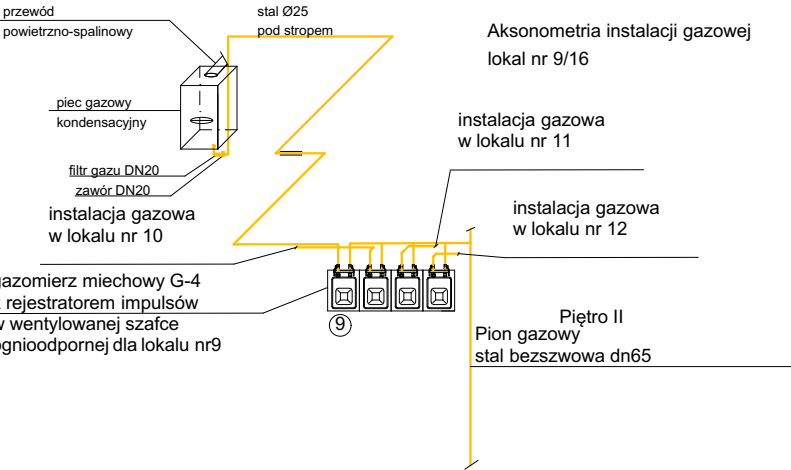


PIĘTRO II
Aksonometria instalacji gazowej

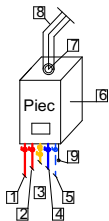

Aksonometria instalacji gazowej lokal nr 10/16

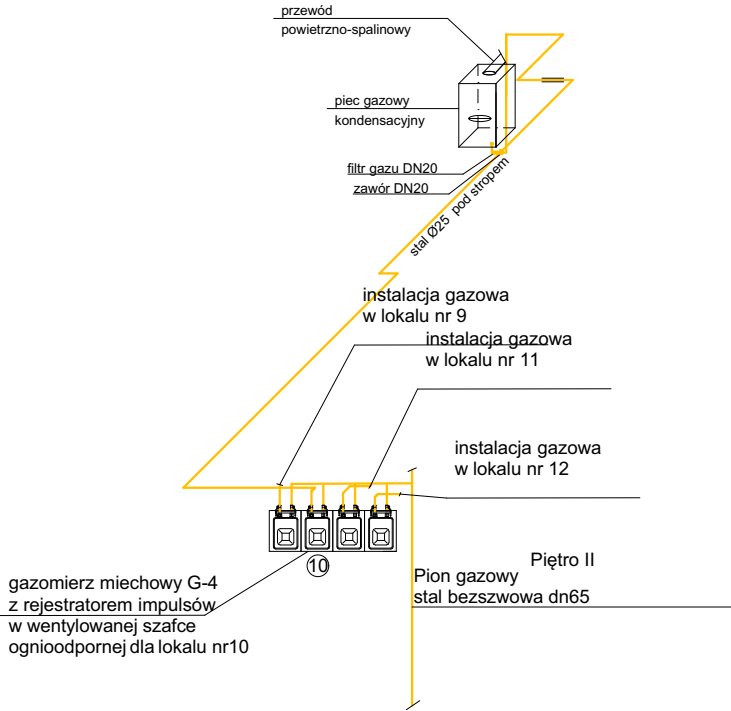


Legenda:


- 1 - Podejście zasilanie c.o. zawór dn20
2 - Podejście wody ciepłej zawór dn20
3 - Podejście gazu dn20
4 - + filtr gazowy
5 - Podejście wody zimnej zawór dn20
6 - Podejście c.o. powrót zawór dn20

- 7 - Piec gazowy kondensacyjny dwufunkcyjny 24kW
8 - Adapter przewody spalinowego 80/120
9 - Przewód spalinowo /powietrzny 80/120
10 - Odprowadzenie skroplin do kanalizacji san. elast. przewód

Aksonometria instalacji gazowej lokal nr 11/16

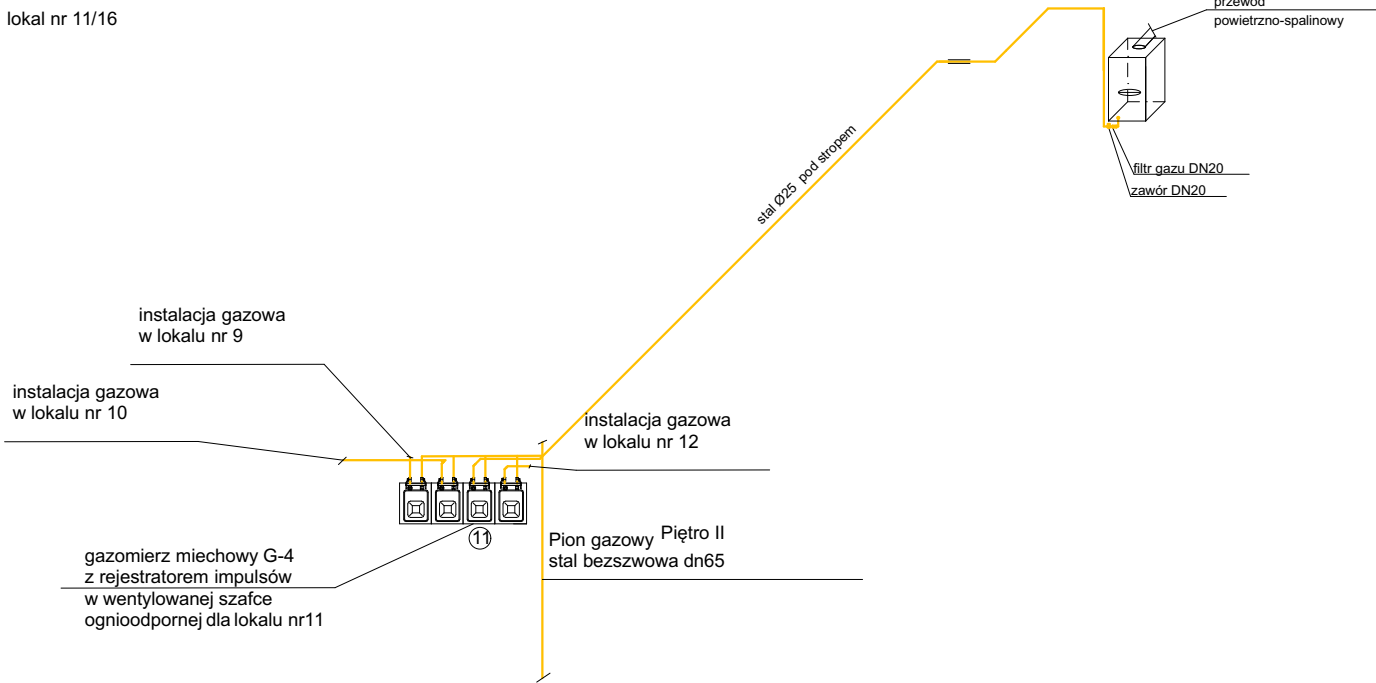

Aksonometria instalacji gazowej lokal nr 12/16

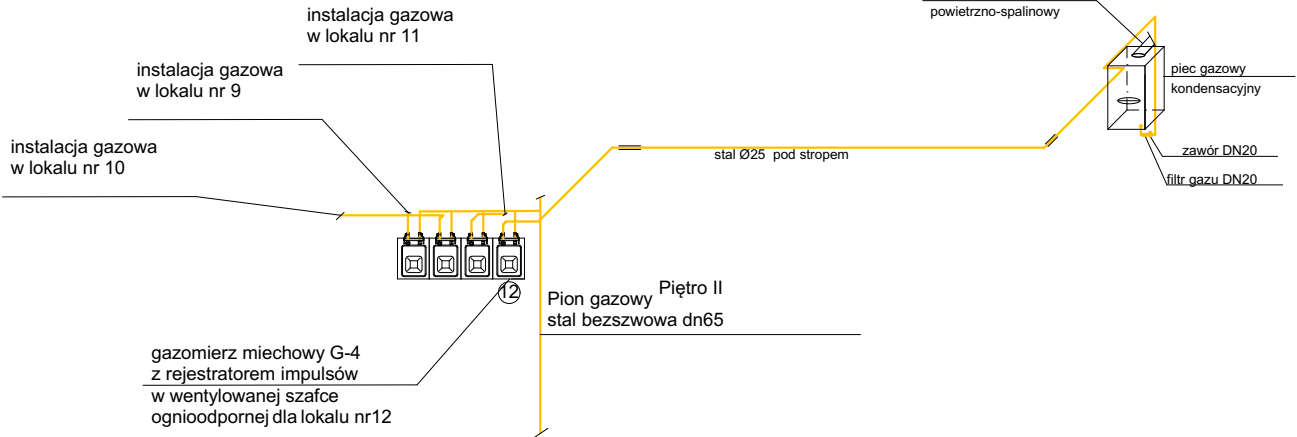

Legenda:

- projektowana instalacja gazowa
- tuleja osłonowa

Nazwa obiektu	Budynek mieszkalny wielorodzinny NR 2		Nr rysa	IS2/27	
Pracownik (tytuł)	AKSONOMETRIA INSTALACJI GAZOWEJ . PIĘTRO II		Projektował:	mgr inż. Stefan Ciupak upr. nr. ZAP/0197/POOS/11 do projektowania bez ograniczeń w szczególności instalacyjnej w zakresie sieci, instalacji urządzeń cieplnych, wentylacyjnych, gazowych, wodociągowych i kanalizacyjnych	
Adres:	woj. ZACHODNIOPOMORSKIE, powiat KOSZALIŃSKI, gmina POLANÓW, obręb ewidencyjny 0002, działka nr 11/66.		Data	09.2022r.	Skala 1:100
Investor	Gmina Polanów ul. Wolności 4 76-010 Polanów		Instalacje Sanitarne	ATM Projektowanie Anna i Tomasz Molenda Spółka Cywilna ul. Zwycięstwa 40/70, 75-037 Koszalin	