
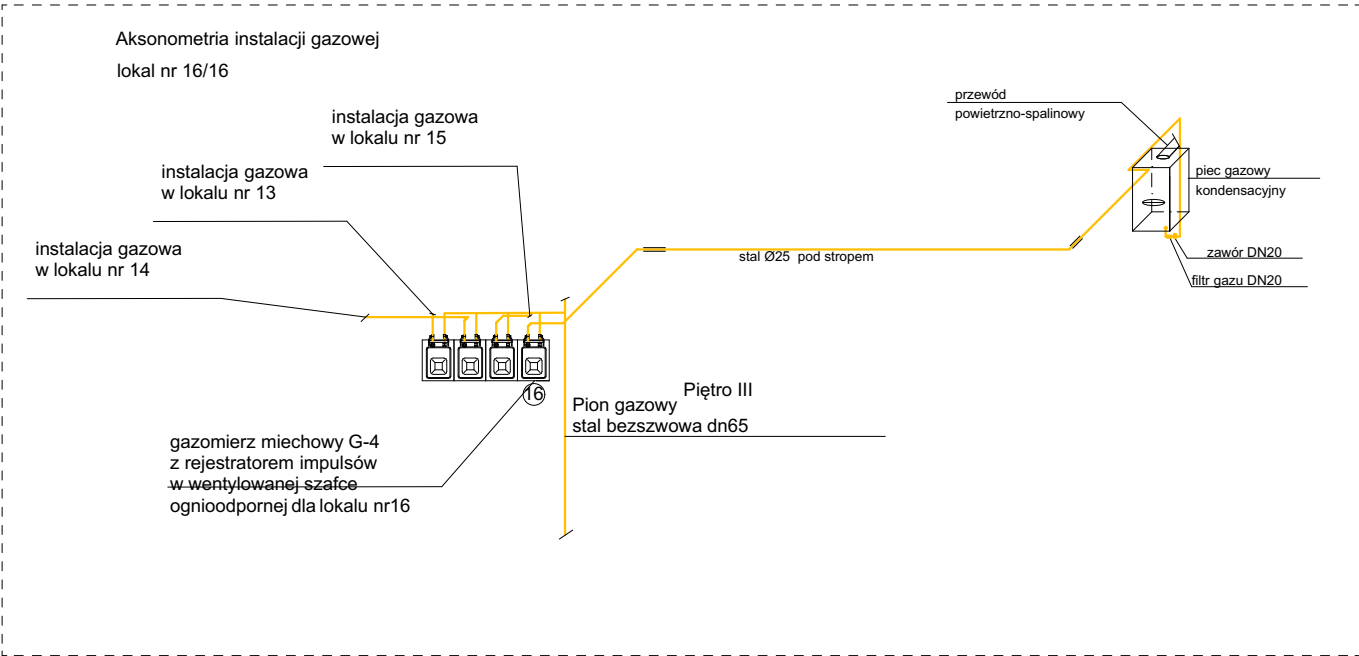
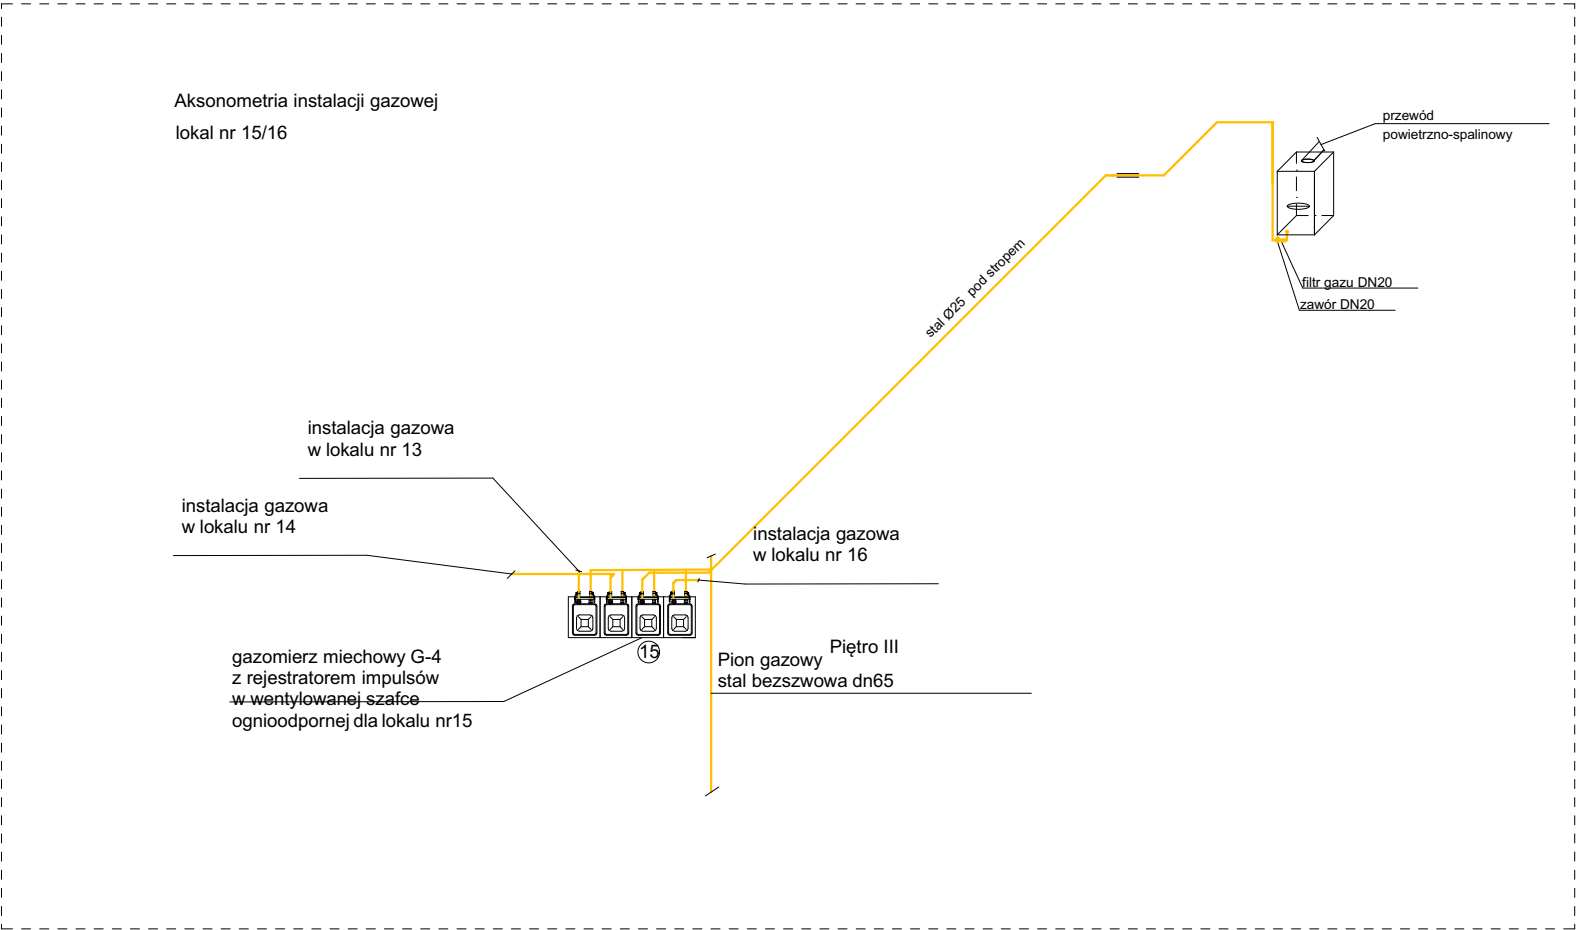
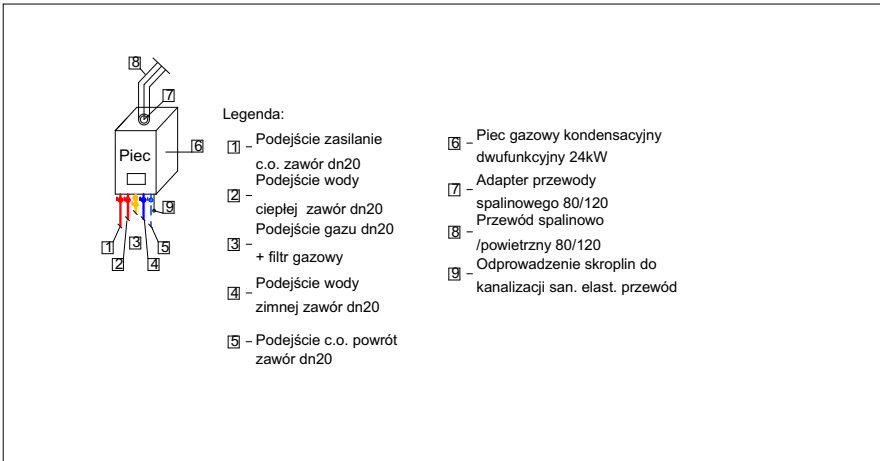
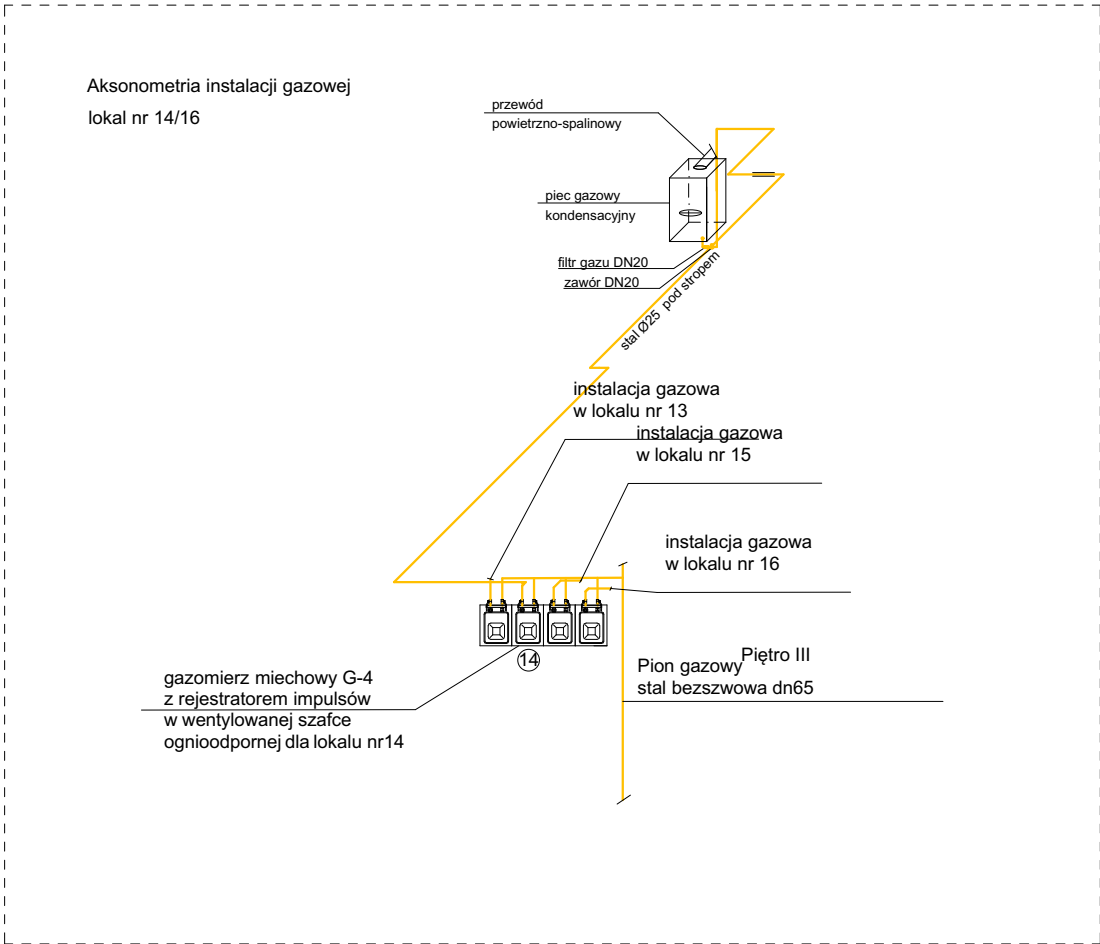


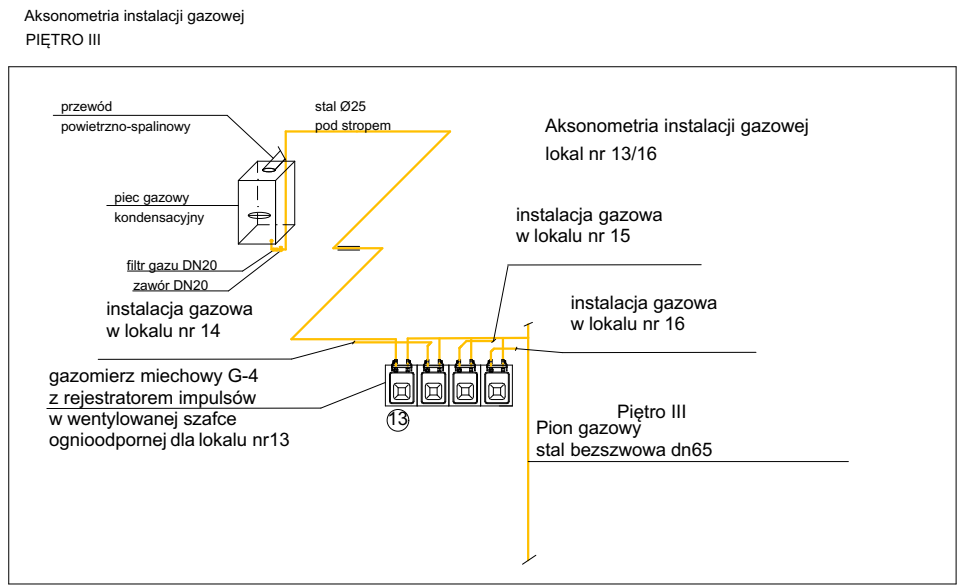

— - projektowana instalacja gazowa
= - tuleja osłonowa

Nazwa obiektu	Budynek mieszkalny wielorodzinny NR 2				N. Rys.	IS2/28
Pracownik (tytuł)	AKSONOMETRIA INSTALACJI GAZOWEJ . PIĘTRO III		Projektował:	mgr inż. Stefan Ciupak upr. nr. ZAP/0197/POOS/11 do projektowania bez ograniczeń w specjalności instalacyjnej w zakresie sieci, instalacji urządzeń cieplnych, wentylacyjnych, gazowych, wodociągowych i kanalizacyjnych		Sprawił:
Adres:	woj. ZACHODNIOPOMORSKIE, powiat KOSZALIŃSKI, gmina POLANÓW, obręb ewidencyjny 0002, działka nr 11/66.		Data	09.2022r.		Skala
			Instalacje Sanitarne		1:100	
Inwestor	Gmina Polanów ul. Wolności 4 76-010 Polanów		ATM Projektowanie			
			Anna i Tomasz Molenda Spółka Cywilna ul. Zwycięstwa 40/70, 75-037 Koszalin			