


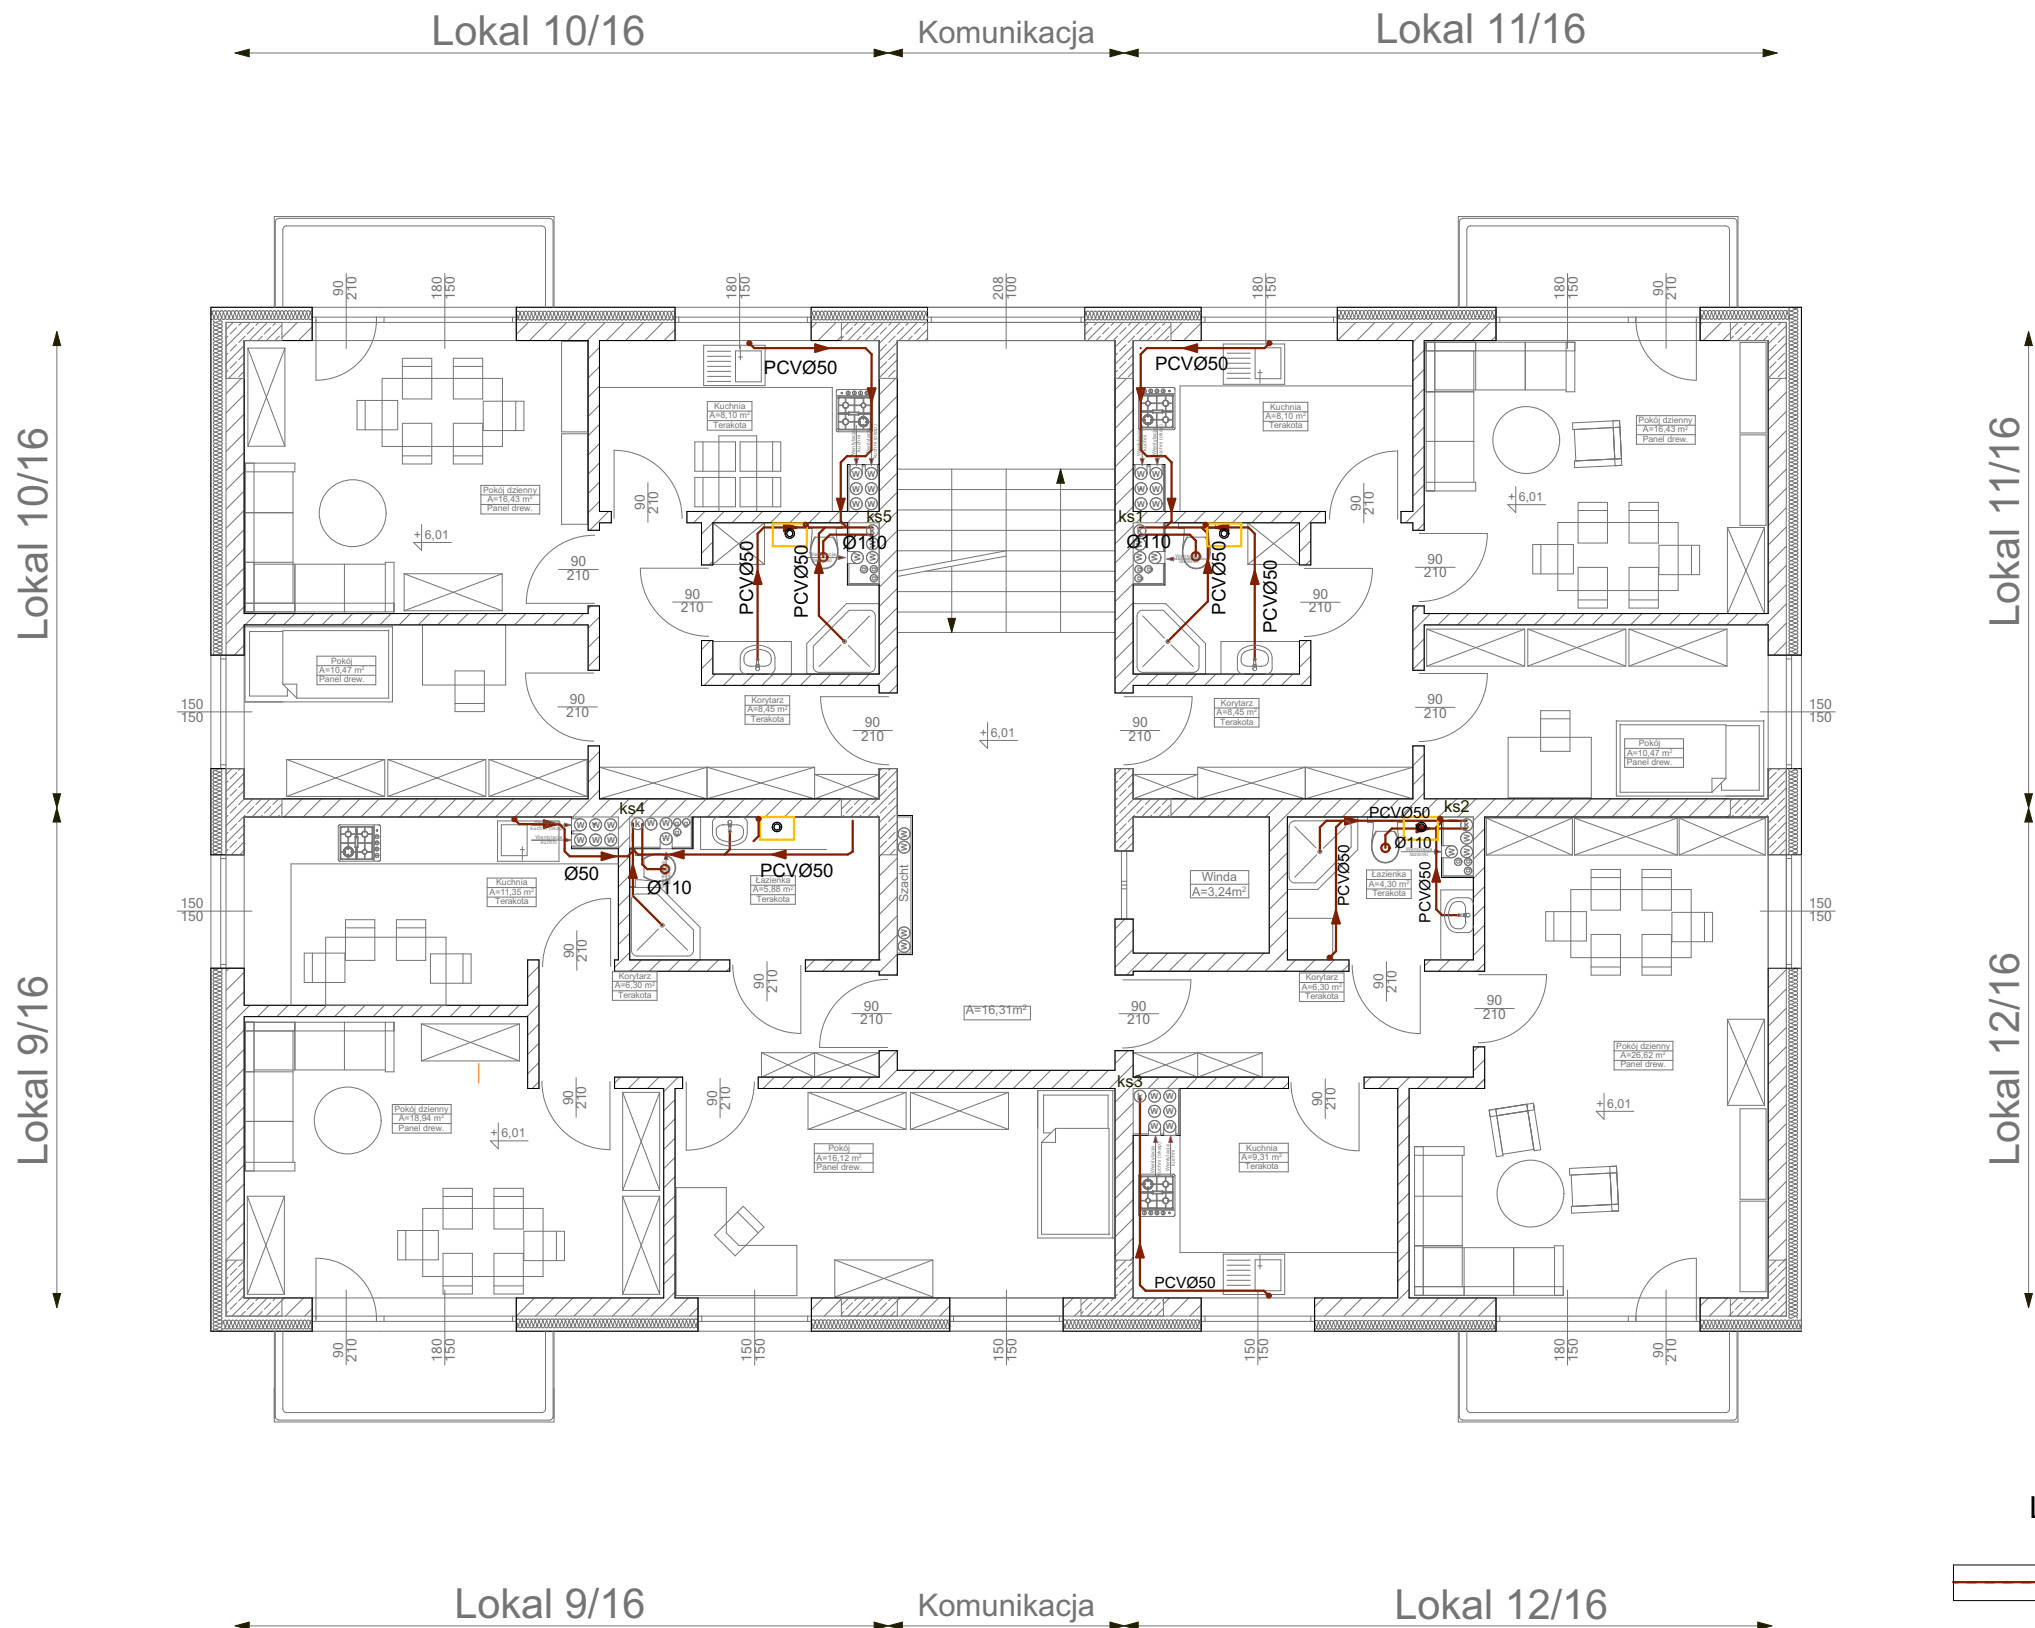

Legenda:

 - instalacja kanalizacji sanitarnej prowadzona w posadzce

Nazwa obiektu	Budynek mieszkalny wielorodzinny NR 2				Nr Rys.	IS2/4	
Przedmiot (tytuł)	INSTALACJA KANALIZACJI SANITARNEJ- RZUT II PIĘTRA				Projektował:	mgr inż. Stefan Ciupak upr. nr. ZAP/0197/POOS/11 do projektowania bez ograniczeń w specjalności instalacyjnej w zakresie sieci, instalacji urządzeń cieplnych, wentylacyjnych, gazowych, wodociągowych i kanalizacyjnych	
Adres:	woj. ZACHODNIOPOMORSKIE, powiat KOSZALIŃSKI, gmina POLANÓW, obręb ewidencyjny 0002, działka nr 11/66.				Sprawdził:	mgr inż. Katarzyna Anna Ciupak upr. nr. ZAP/0089/POOS/13 do projektowania bez ograniczeń w specjalności instalacyjnej w zakresie sieci, instalacji urządzeń cieplnych, wentylacyjnych, gazowych, wodociągowych i kanalizacyjnych	
					Data	09.2022r.	
Inwestor	Gmina Polanów ul. Wolności 4 76-010 Polanów				Skala	1:100	
					Instalacje Sanitarne		
				ATM Projektowanie			
				Anna i Tomasz Molenda Spółka Cywilna ul. Zwycięstwa 40/70, 75-037 Koszalin			