


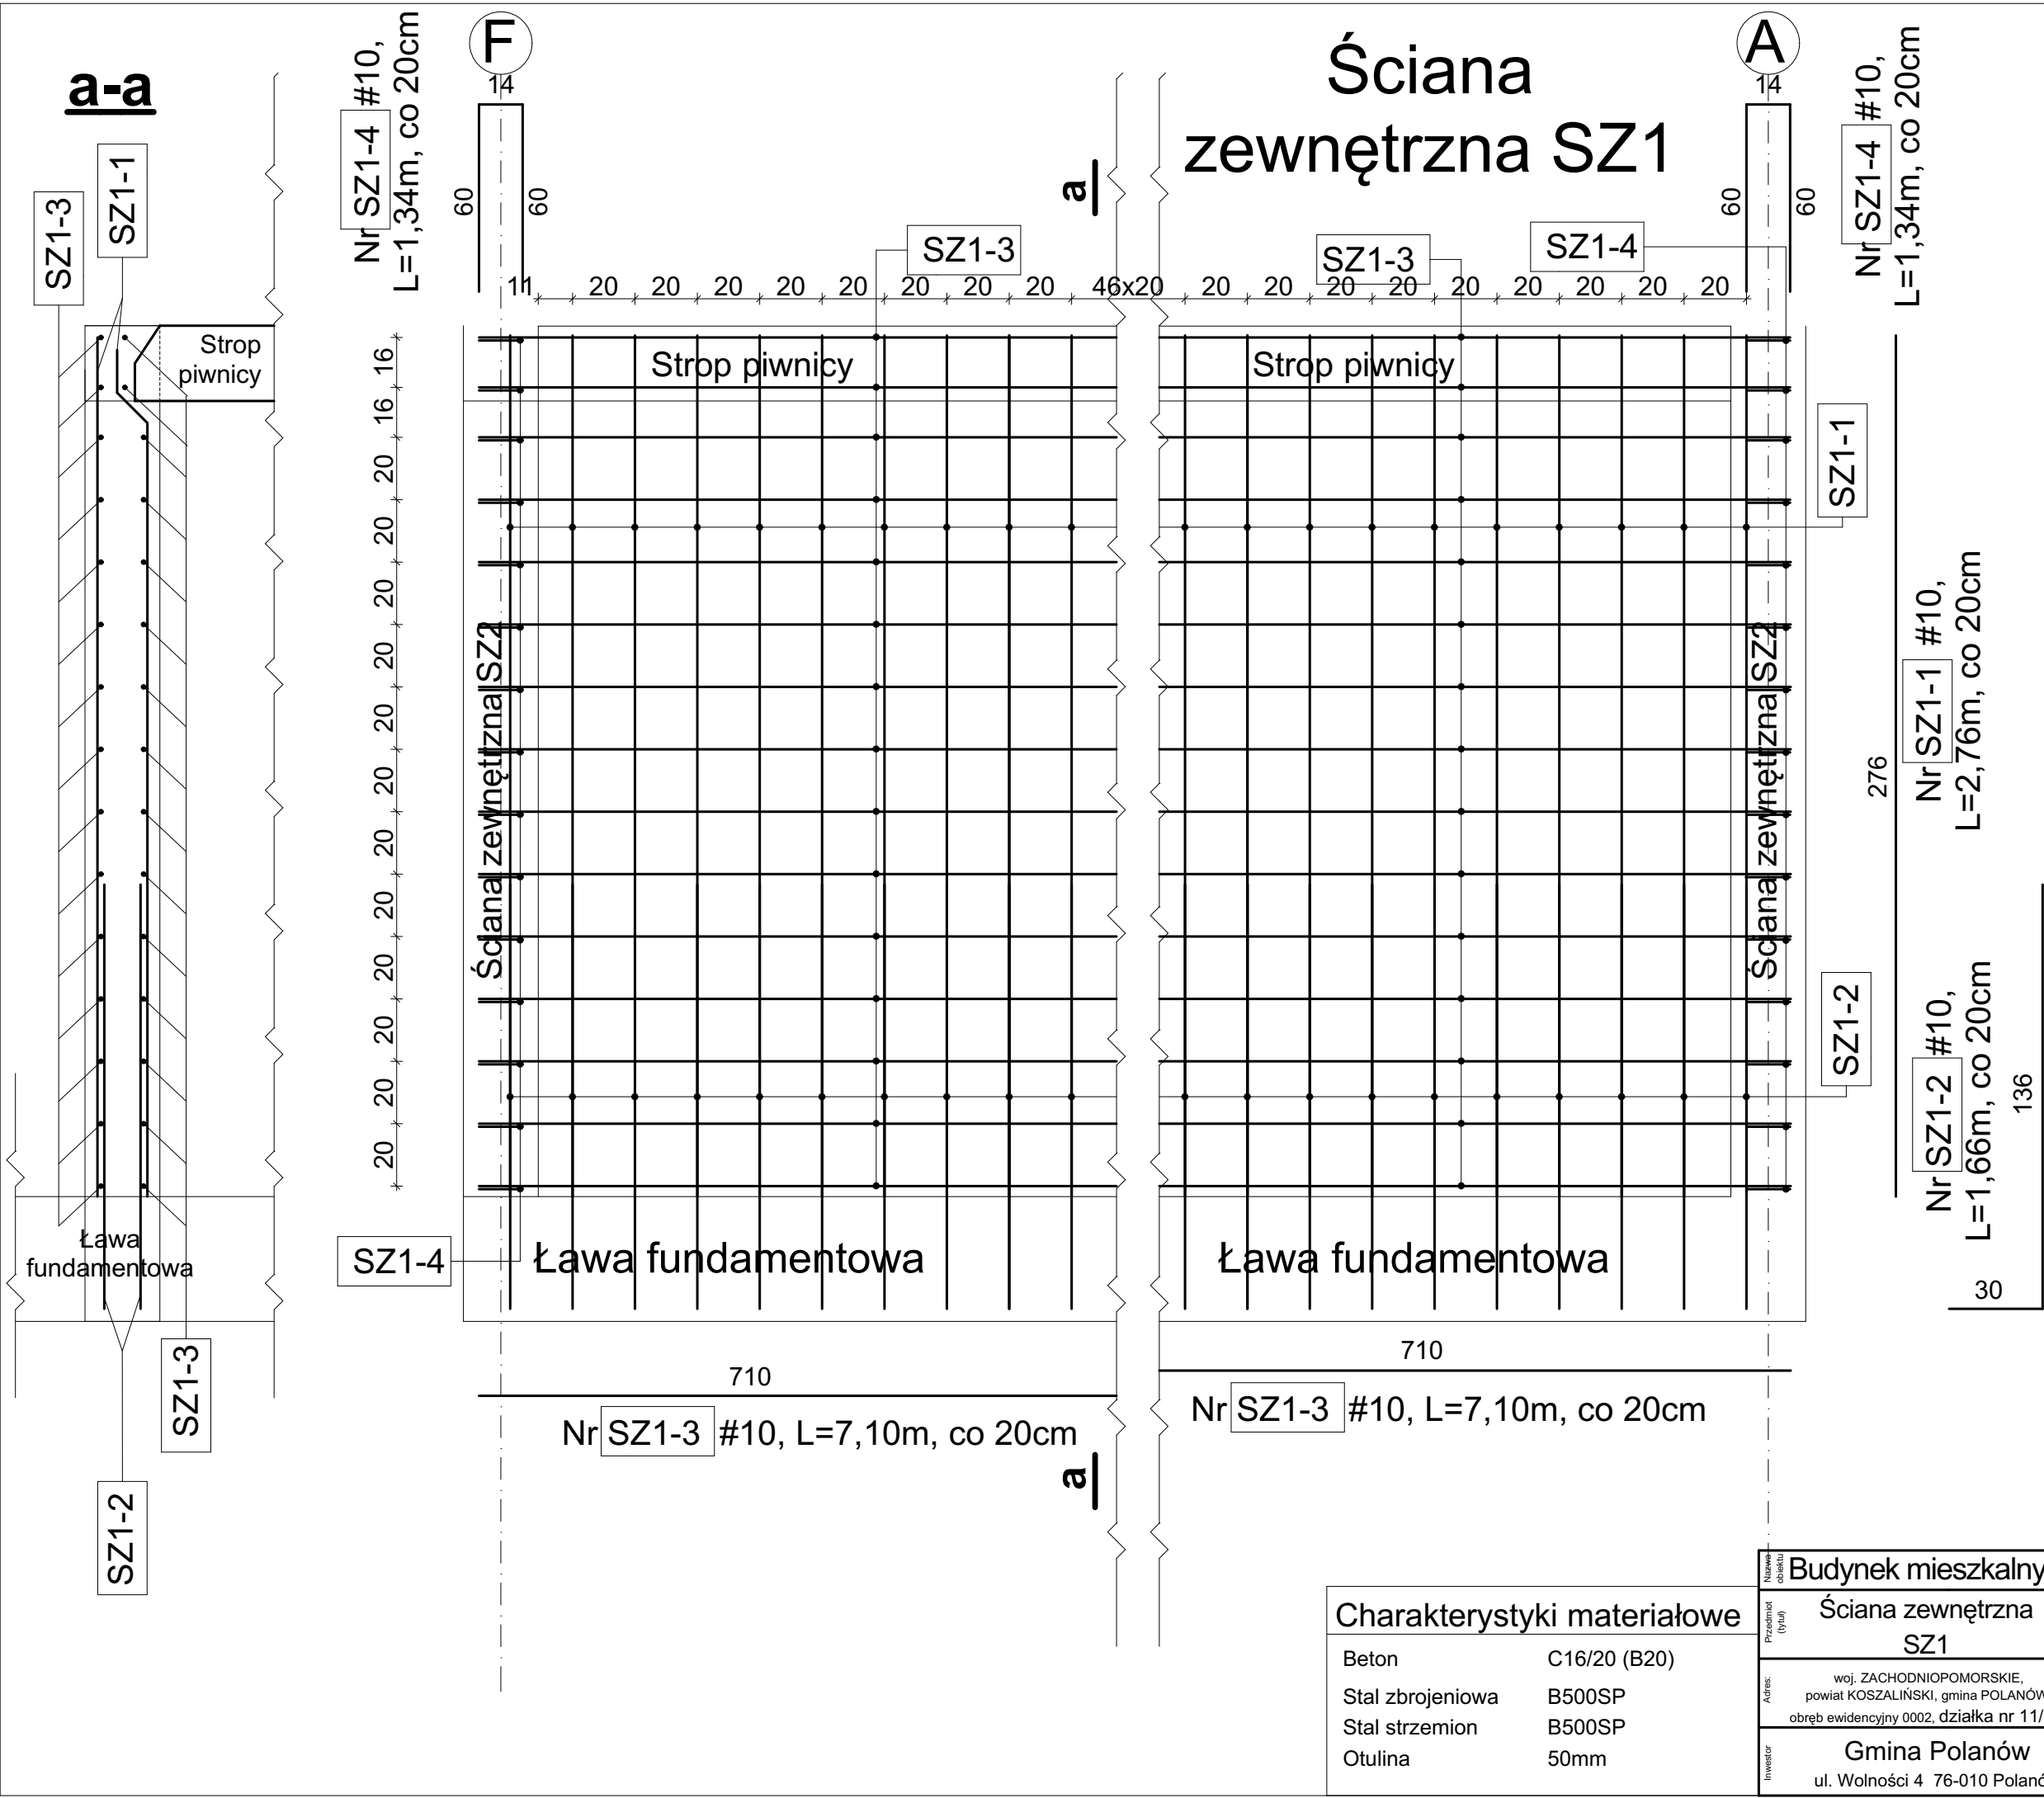

Nr	Średnica [mm]	Długość poj. [mm]	Ilość [szt.]	Ilość elem. [szt.]	Długość całkowita			
					#8	#10	#12	#16
SZ1-1	10	2760	130	2		717,60		
SZ1-2	10	1660	130	2		431,60		
SZ1-3	10	7100	60	2		852,00		
SZ1-4	10	1340	30	2		80,40		
Długość całkowita [m]					0,00	2 081,60	0,00	0,00
Masa jednostkowa [kg/m]					0,395	0,617	0,888	1,58
Masa [kg]					0,00	1 284,35	0,00	0,00
Masa całkowita [kg]					1 284,35			

Charakterystyki materiałowe	
Beton	C16/20 (B20)
Stal zbrojeniowa	B500SP
Stal strzemion	B500SP
Otulina	50mm

Nazwa obiektu	Budynek mieszkalny wielorodzinny nr 2			Nr Ryś:	K2/12
Przeznaczenie (rytuał)	Ściana zewnętrzna SZ1			Projektował:	mgr inż. Krzysztof Gajdka upr. nr. ZPPB-U.73425/35/98 do projektowania w specjalności konstrukcyjnej bez ograniczeń
Adres:	woj. ZACHODNIOPOMORSKIE, powiat KOSZALIŃSKI, gmina POLANÓW, obręb ewidencyjny 0002, działka nr 11/66.			Data: 09.2022r. Branża:	Sprawdził: mgr inż. Danuta Dębska upr. nr. UAN/U/7342/43/91 do projektowania w specjalności konstrukcyjnej bez ograniczeń
Investor	Gmina Polanów ul. Wolności 4 76-010 Polanów			ATM Projektowanie Anna i Tomasz Molenda Spółka Cywilna ul. Zwycięstwa 40/70, 75-037 Koszalin	