


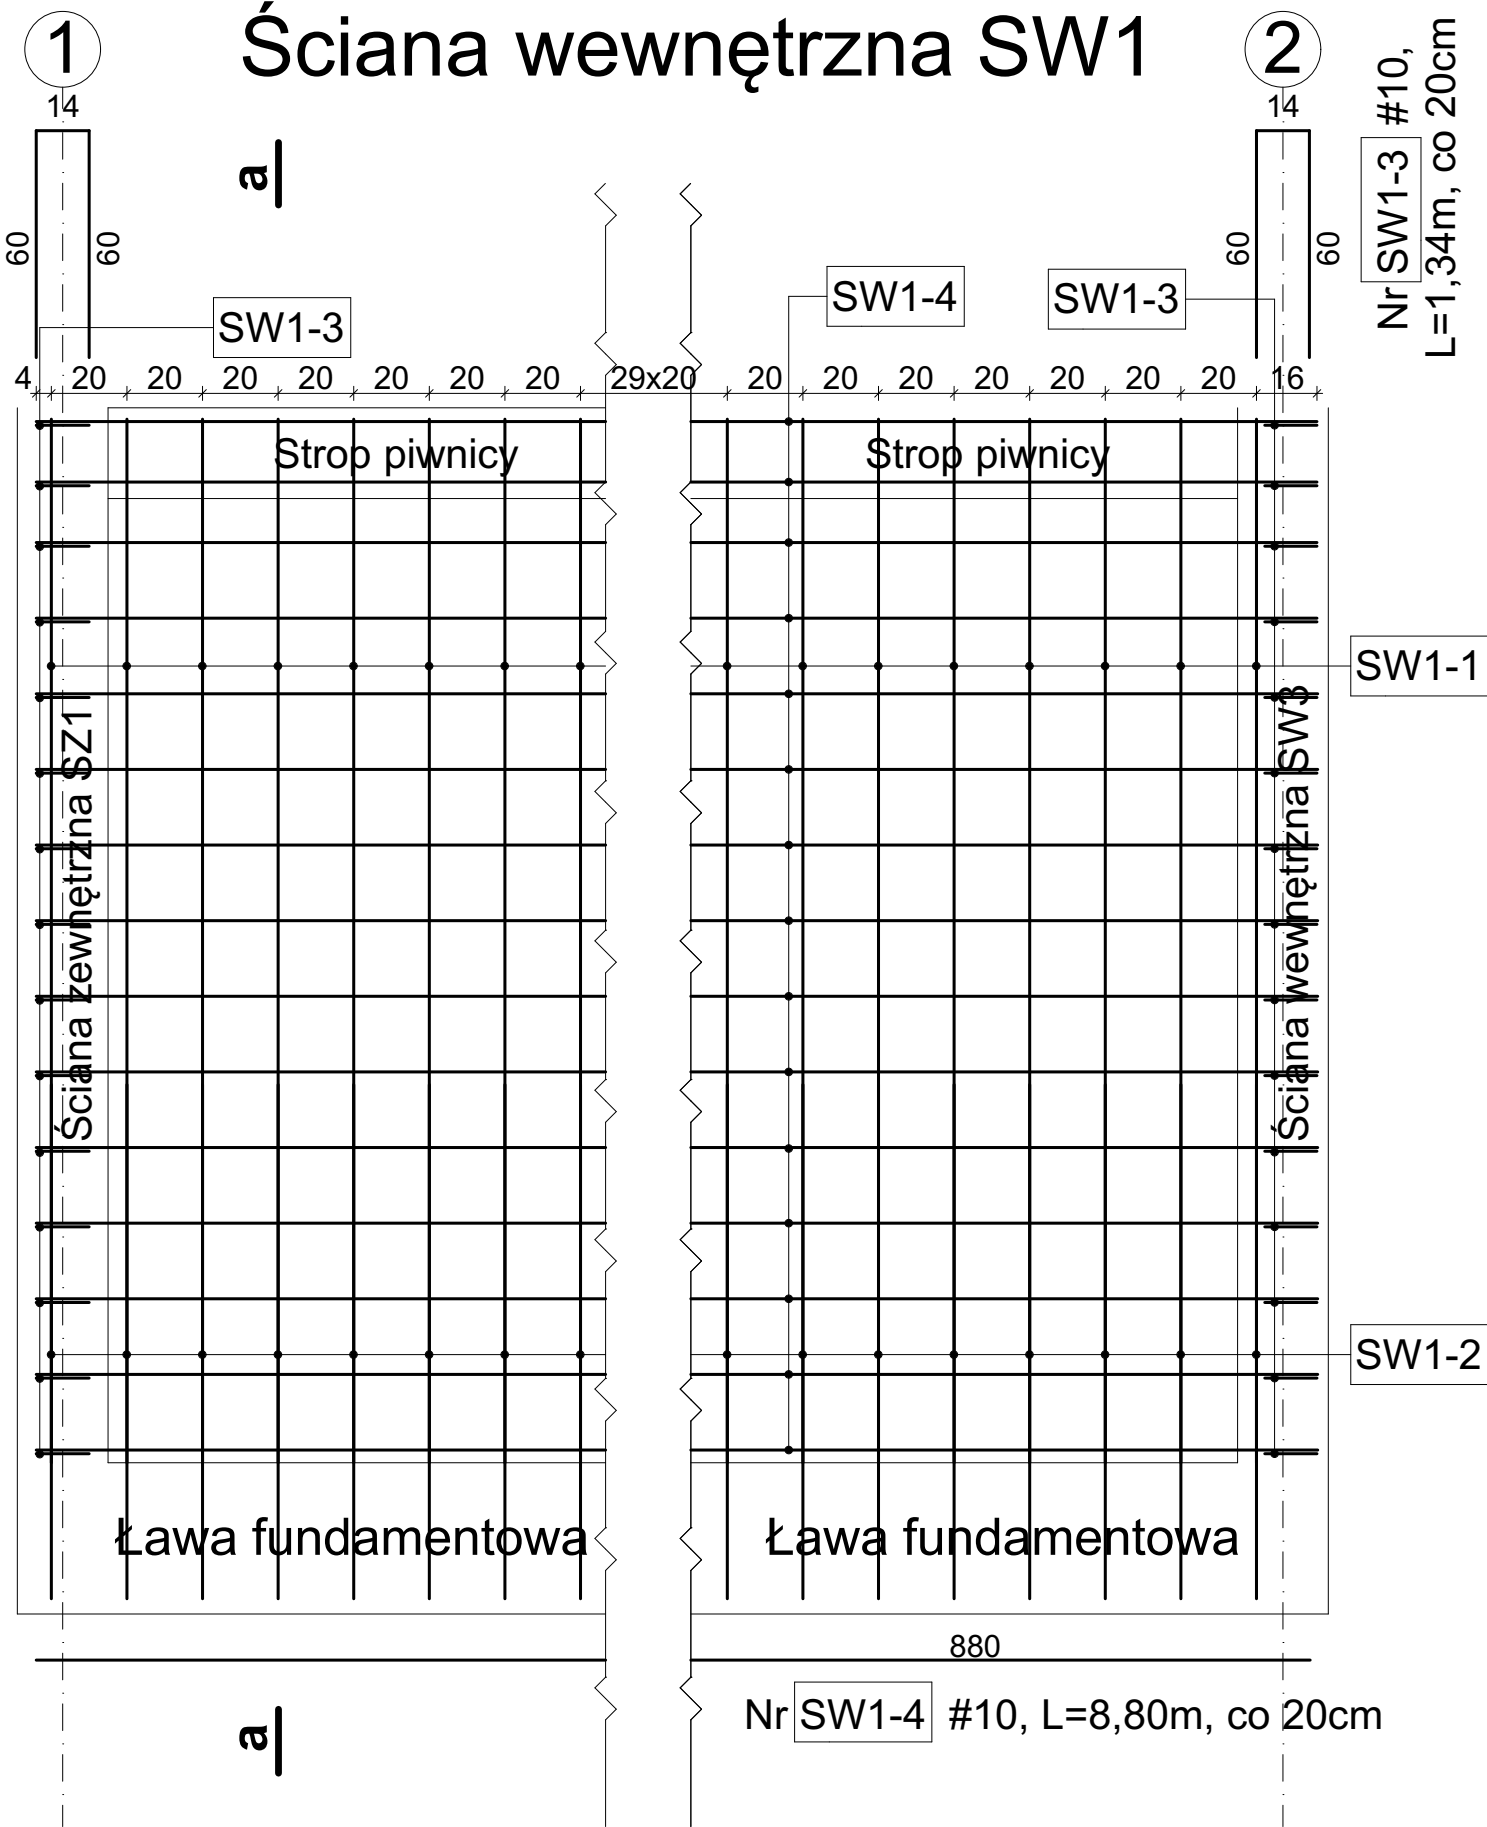

Nr	Średnica [mm]	Długość poj. [mm]	Ilość [szt.]	Ilość elem. [szt.]	Długość całkowita		
					#8	#10	#12
SW1-1	10	2760	88	1		242,88	
SW1-2	10	1660	88	1		146,08	
SW1-3	10	1340	30	1		40,20	
SW1-4	10	8800	30	1		264,00	
Długość całkowita [m]					0,00	693,16	0,00
Masa jednostkowa [kg/m]					0,395	0,617	0,888
Masa [kg]					0,00	427,68	0,00
Masa całkowita [kg]					427,68		

Charakterystyki materiałowe

Beton	C16/20 (B20)
Stal zbrojeniowa	B500SP
Stal strzemion	B500SP
Otulina	50mm

Nazwa obiektu	Budynek mieszkalny wielorodzinny nr 2			Nr Pys.	K2/14
Przeznaczenie (typu)	Ściana wewnętrzna SW1		Projektował: mgr inż. Krzysztof Gajdica upr. nr. ZPPB-U.73425/35/98 do projektowania w specjalności konstrukcyjnej bez ograniczeń	Sprawdził: mgr inż. Danuta Dębska upr. nr. UAN/U/7342/43/91 do projektowania w specjalności konstrukcyjnej bez ograniczeń	
Adres:	woj. ZACHODNIOPOMORSKIE, powiat KOSZALIŃSKI, gmina POLANÓW, obręb ewidencyjny 0002, działka nr 11/66.		Data 09.2022r.	Stela 1:20	
			Branża Konstrukcja		
Investor	Gmina Polanów ul. Wolności 4 76-010 Polanów		ATM Projektowanie Anna i Tomasz Molenda Spółka Cywilna ul. Wycieczystwa 40/70, 75-037 Koszalin		