


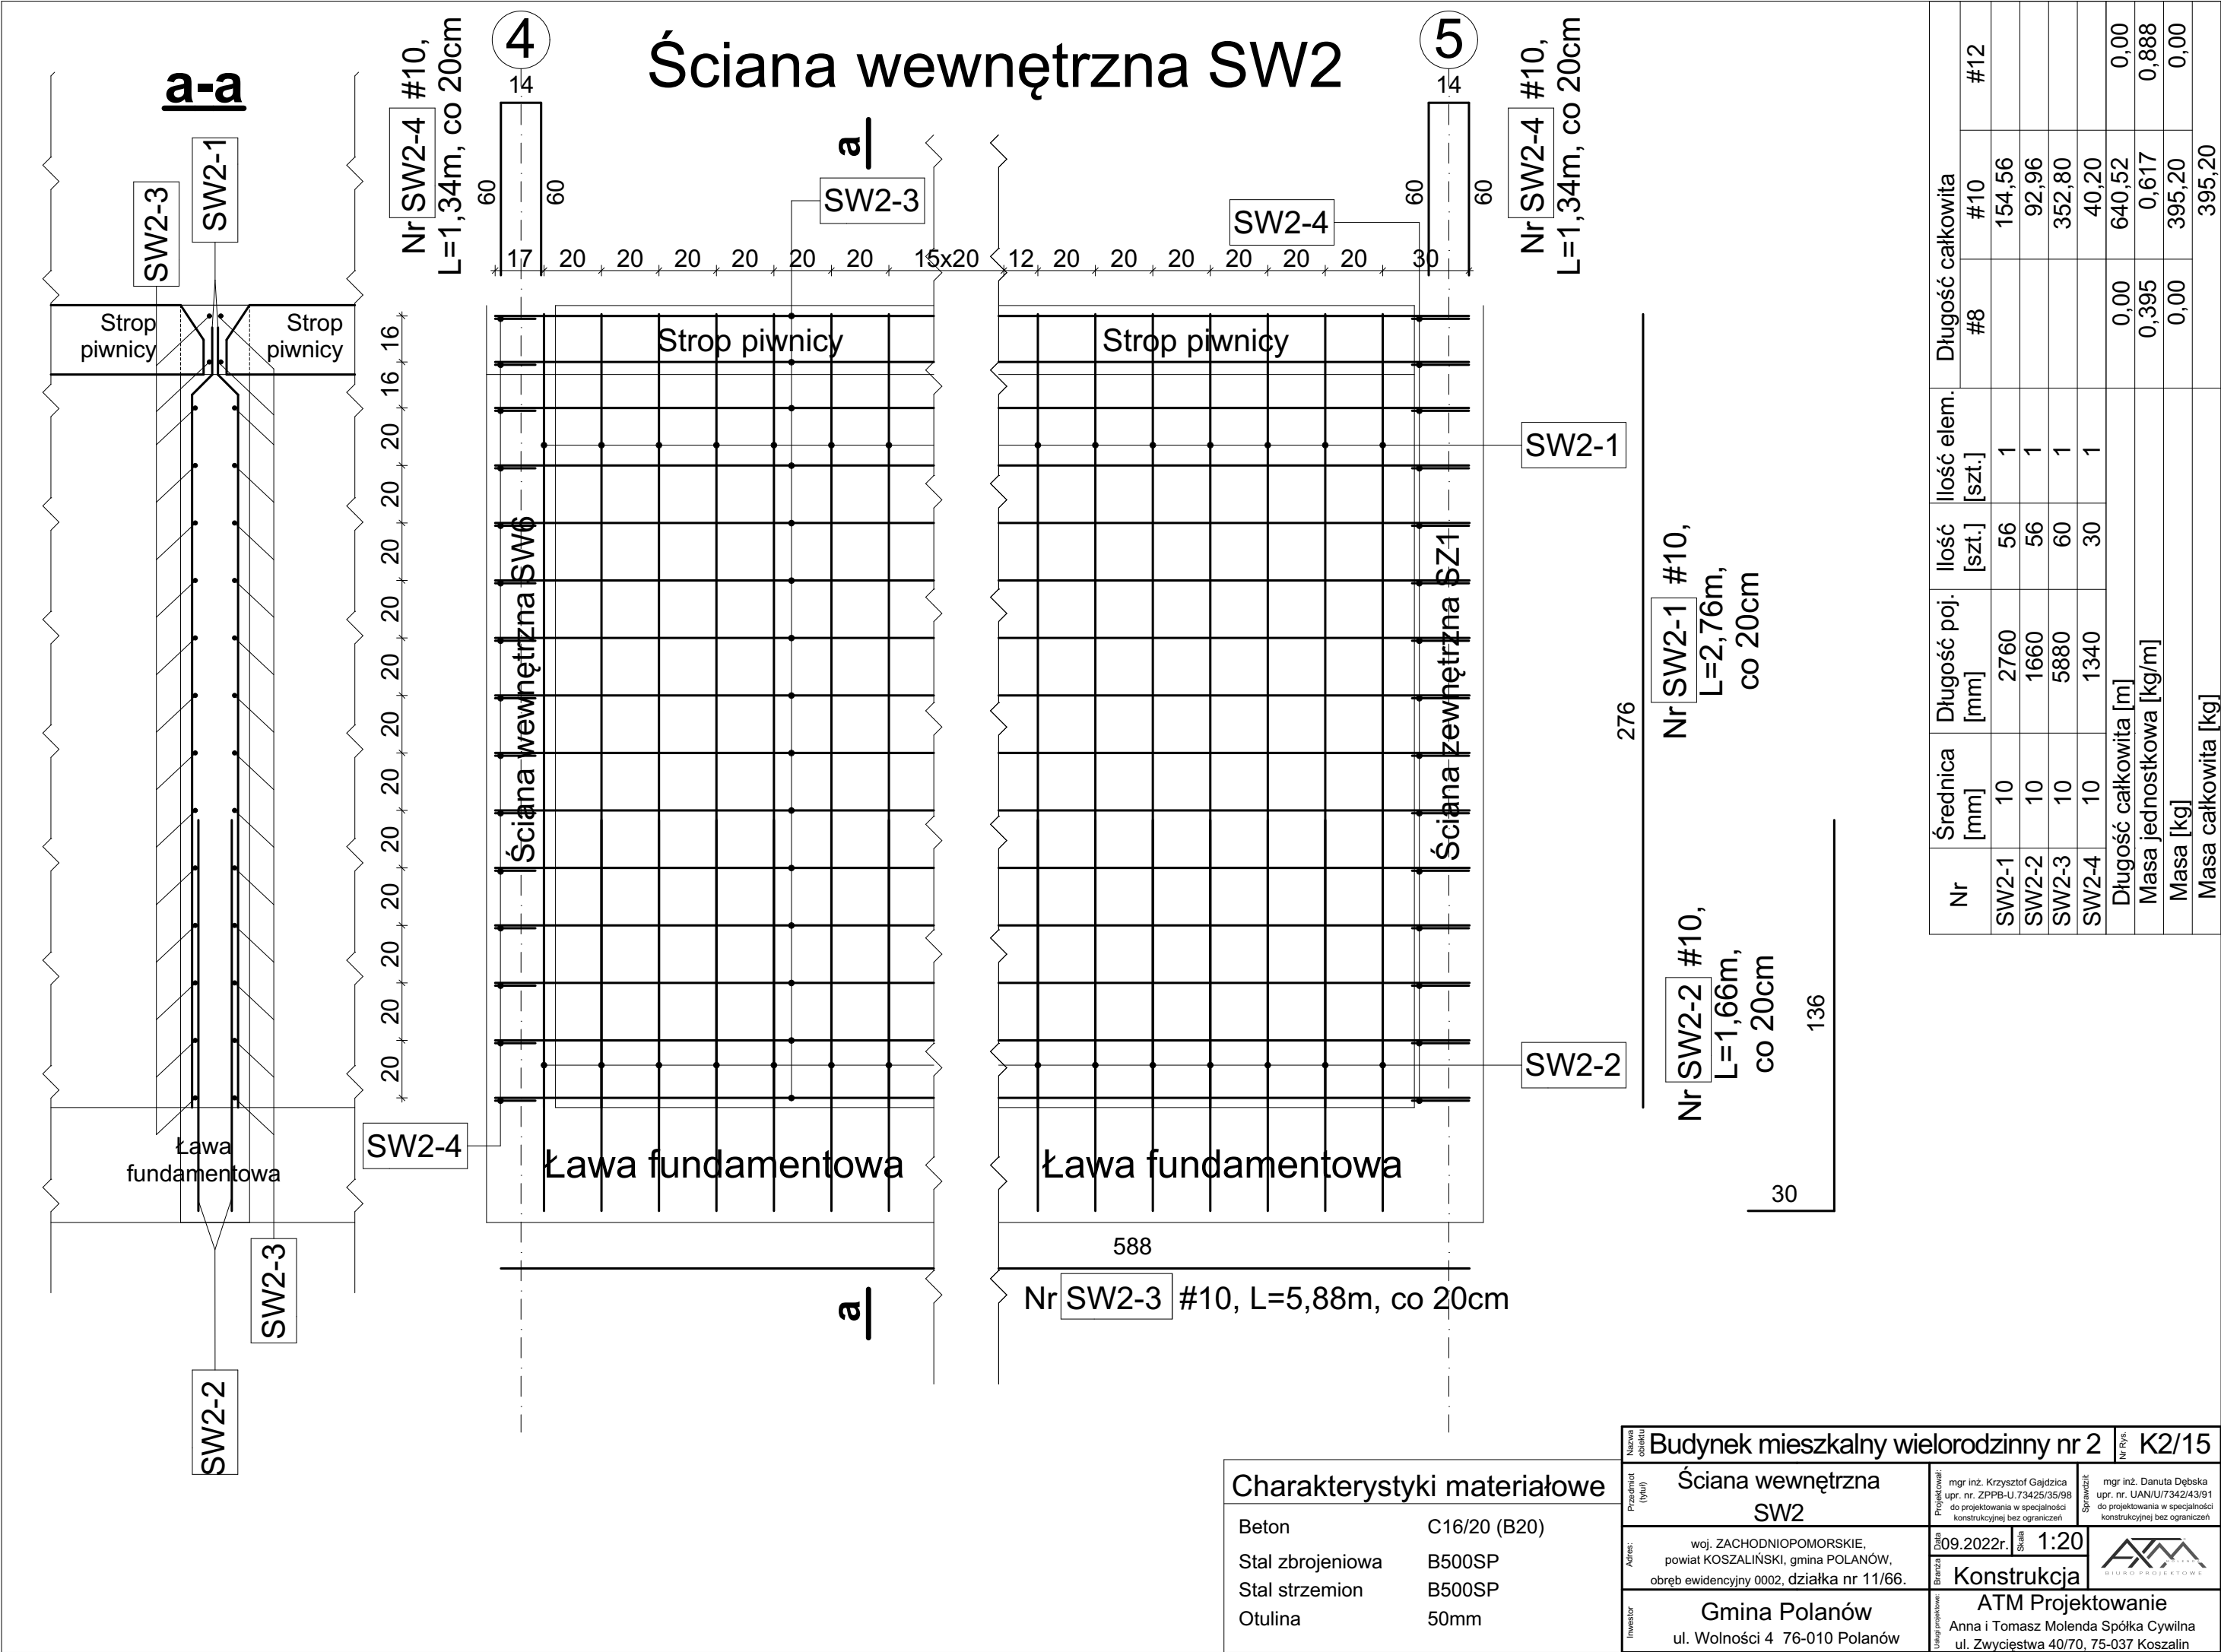

Charakterystyki materiałowe

Beton	C16/20 (B20)
Stal zbrojeniowa	B500SP
Stal strzemion	B500SP
Otulina	50mm

Nazwa obiektu		Budynek mieszkalny wielorodzinny nr 2		Nr Ryb		K2/15			
Przebieg (tytuł)		Ściana wewnętrzna SW2			Projektował:		mgr inż. Danuta Dębska upr. nr. UAN/U.7342/43/91 do projektowania w specjalności konstrukcyjnej bez ograniczeń		
Adres:		woj. ZACHODNIOPOMORSKIE, powiat KOSZALIŃSKI, gmina POLANÓW, obręb ewidencyjny 0002, działka nr 11/66.			Sprawdził:		mgr inż. Krzysztof Gajdzica upr. nr. ZPPB-U.73425/35/98 do projektowania w specjalności konstrukcyjnej bez ograniczeń		
		Data		09.2022r.		Skala		1:20	
		Bransza		Konstrukcja					
Inwestor		Gmina Polanów ul. Wolności 4 76-010 Polanów			ATM Projektowanie Anna i Tomasz Molenda Spółka Cywilna ul. Zwycięstwa 40/70, 75-037 Koszalin				

Nr	Średnica [mm]	Długość poj. [mm]	Ilość [szt.]	Ilość elem. [szt.]	Długość całkowita		
					#8	#10	#12
SW2-1	10	2760	56	1		154,56	
SW2-2	10	1660	56	1		92,96	
SW2-3	10	5880	60	1		352,80	
SW2-4	10	1340	30	1		40,20	
Długość całkowita [m]					0,00	640,52	0,00
Masa jednostkowa [kg/m]					0,395	0,617	0,888
Masa [kg]					0,00	395,20	0,00
Masa całkowita [kg]						395,20	