



Poz. 4.7
Schemat

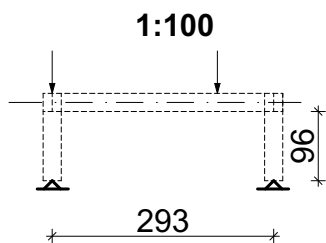

Nr 5 #8
L=0,82m

Nr 6 #8
L=0,76m

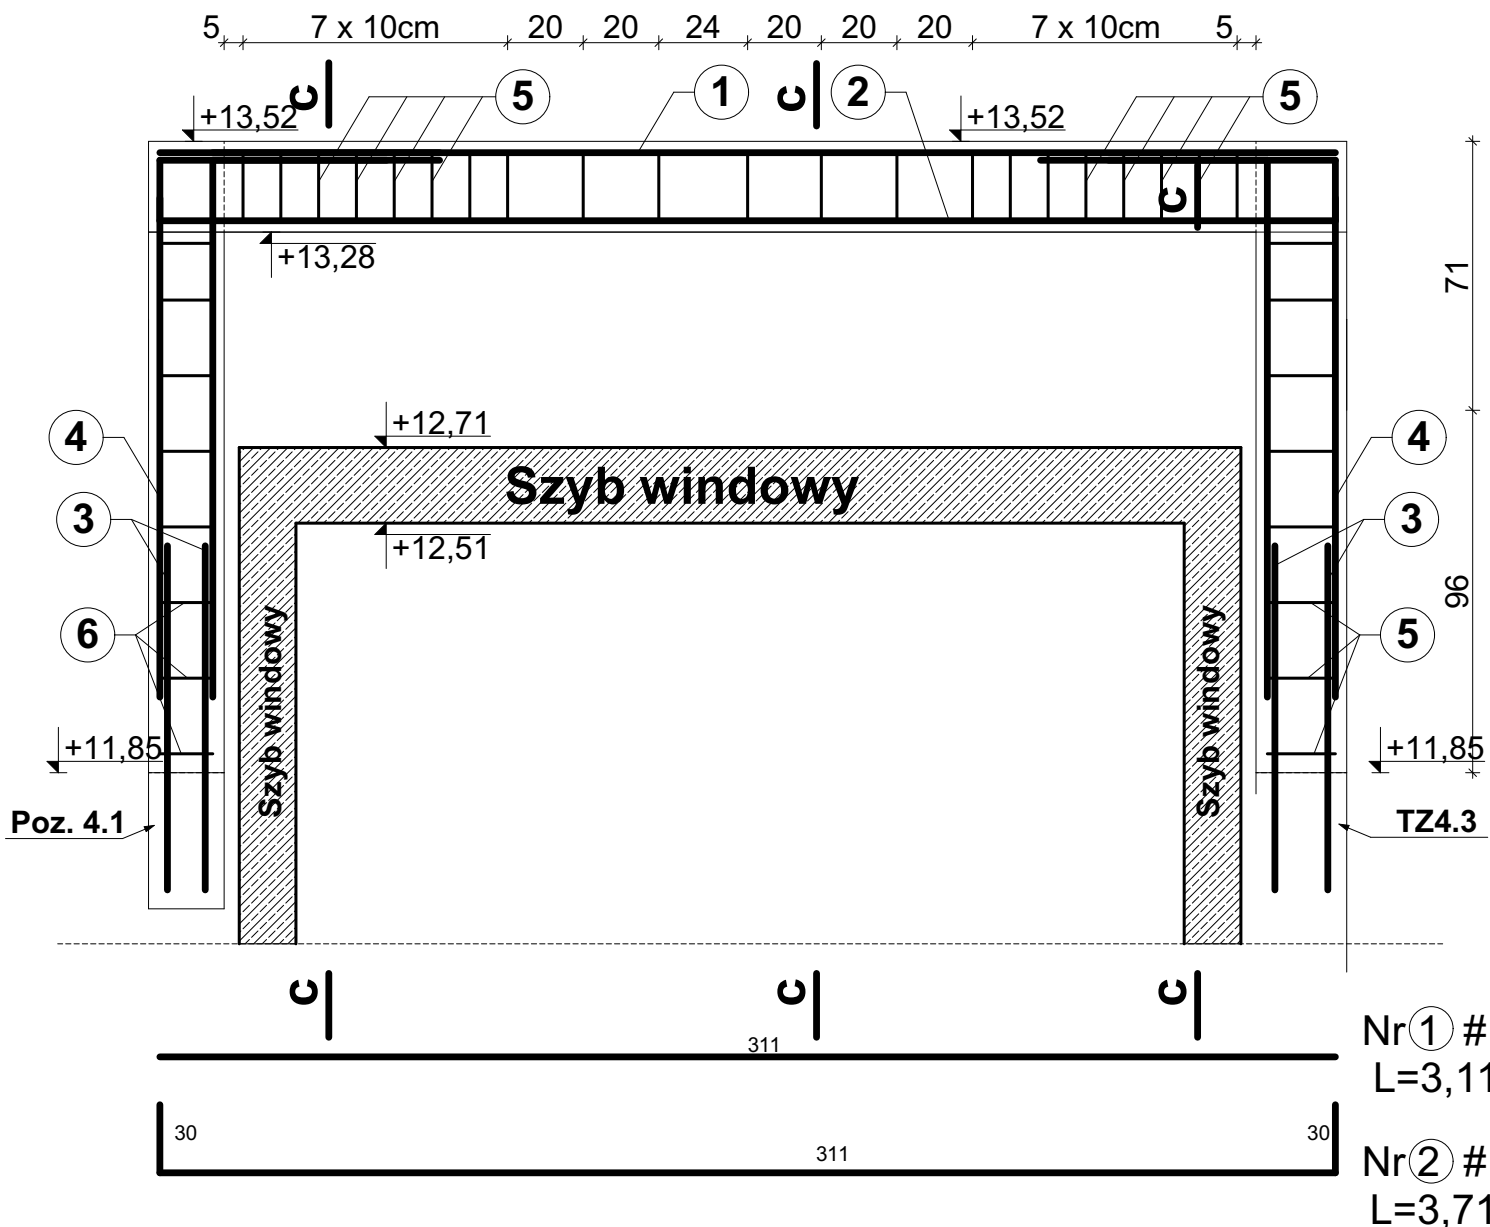

Nr 4 #10
L=1,75m

Nr 3 #10
L=0,91m

Nr 1 #16
L=3,11m

Nr 2 #16
L=3,71m


Charakterystyki materiałowe

Beton	C25/30 (B30)
Stal zbrojeniowa	B500SP
Stal strzemion	B500SP
Otulina	30mm

Nr	Średnica [mm]	Długość poj. [mm]	Ilość [szt.]	Ilość elem. [szt.]	Długość całkowita		
					#8	#10	#16
Poz. 4.7							
1	16	3110	2	1			6,22
2	16	3710	4	1			14,84
3	10	910	8	1		7,28	
4	10	2000	4	1		8,00	
5	8	860	24	1	20,64		
6	8	760	9	1	6,84		
Poz. 4.9							
7	16	3520	2	4			28,16
8	16	4120	3	4			49,44
9	8	920	23	4	84,64		
Długość całkowita [m]					112,12	15,28	98,66
Masa jednostkowa [kg/m]					0,40	0,617	1,58
Masa [kg]					44,85	9,43	155,88
Masa całkowita [kg]					210,16		

Poz. 4.9
Schemat

1:100

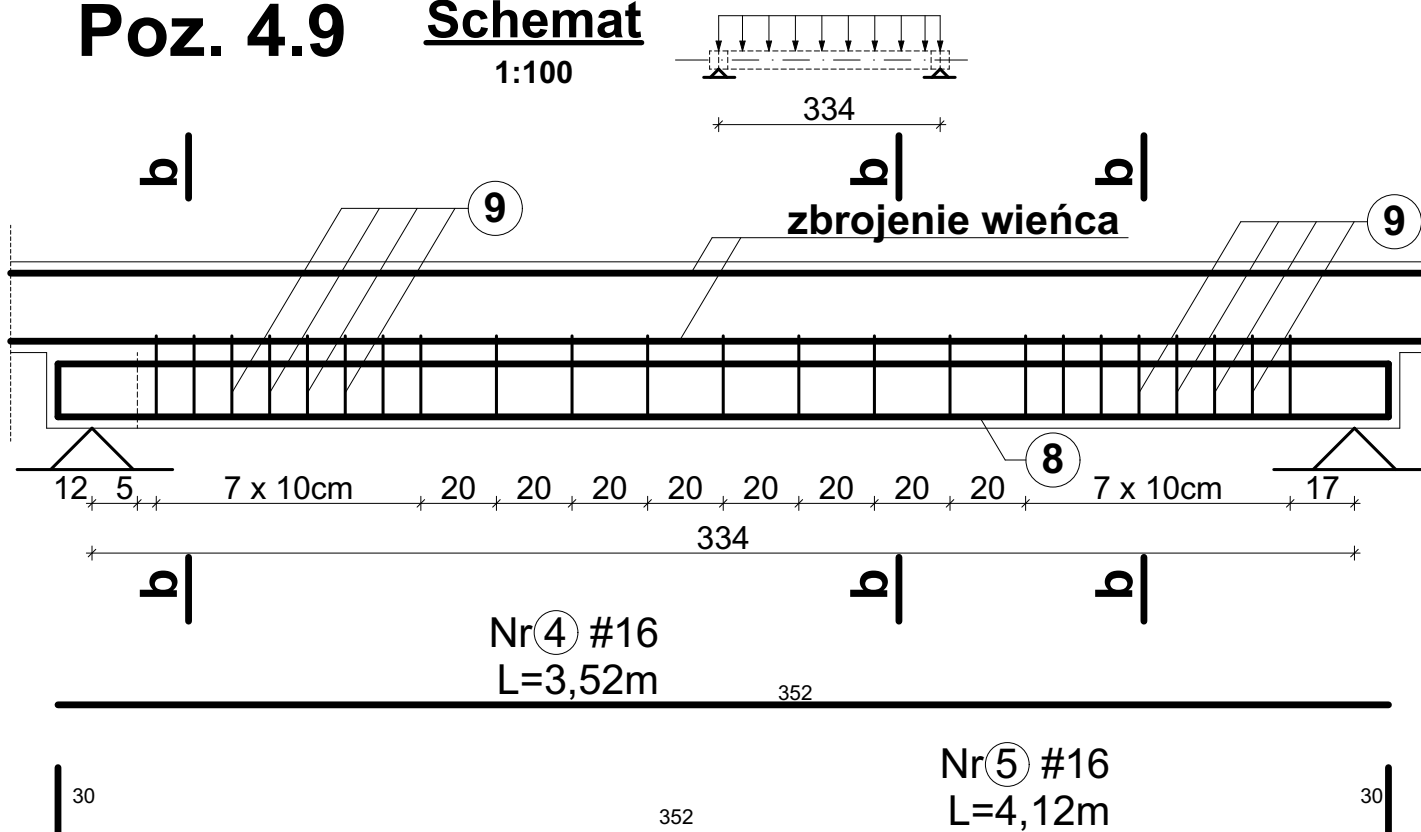

Nr 9 #8
L=0,86m

zbrojenie wieńca

Nazwa obiektu	Budynek mieszkalny wielorodzinny nr 2				Nr rys.	K2/28
Przedmiot (tytuł)	Poz. 4.7, Poz. 4.9				Projektował:	mgr inż. Krzysztof Gajdzica upr. nr. ZPPB-U.73425/35/98 do projektowania w specjalności konstrukcyjnej bez ograniczeń
Adres:	woj. ZACHODNIOPOMORSKIE, powiat KOSZALIŃSKI, gmina POLANÓW, obręb ewidencyjny 0002, działka nr 11/66.				Sprawił:	mgr inż. Danuta Dębska upr. nr. UAN/U.7342/43/91 do projektowania w specjalności konstrukcyjnej bez ograniczeń
Inwestor	Gmina Polanów ul. Wolności 4 76-010 Polanów				Data	09.2022r.
					Skala	1:20
	Branża				Konstrukcja	
					ATM Projektowanie	
					Anna i Tomasz Molenda Spółka Cywilna ul. Zwycięstwa 40/70, 75-037 Koszalin	