
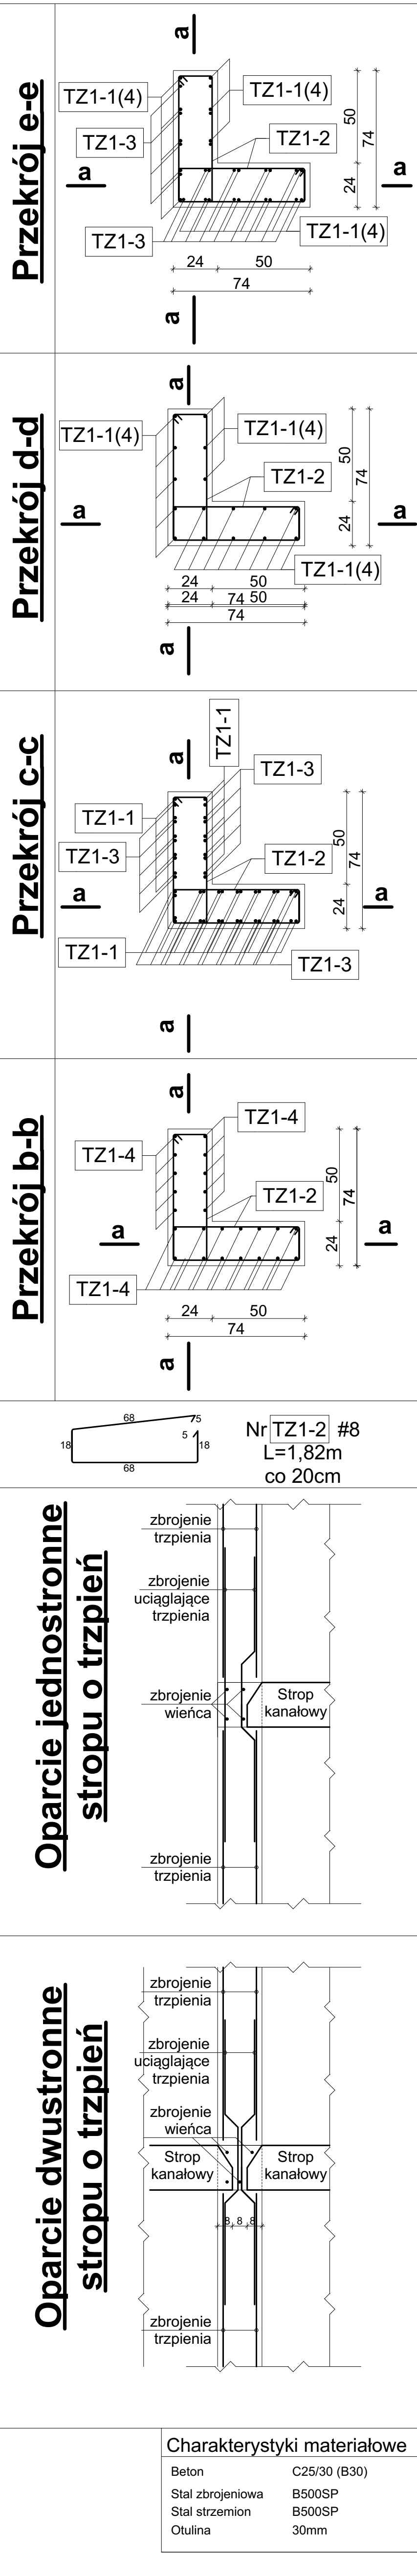
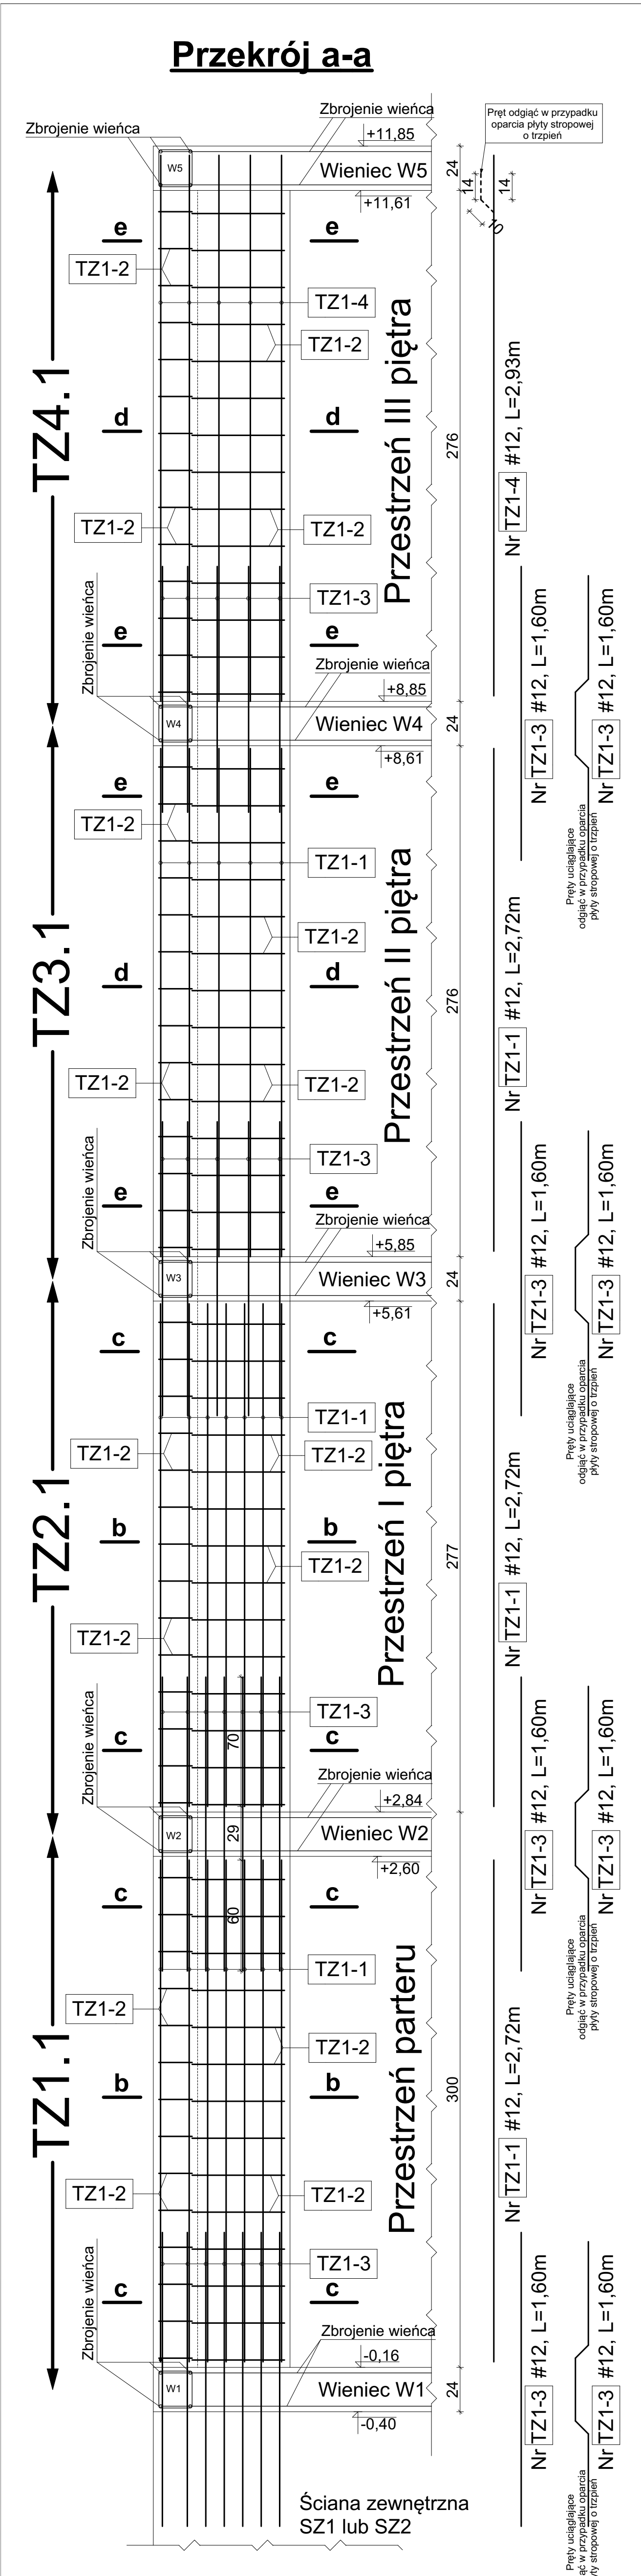


Nr	Średnica [mm]	Długość poj. [mm]	Ilość [szt.]	Ilość elem. [szt.]	Długość całkowita	
					#8	#12
TRZPIEŃ 1.3-4.3						
1	12	2720	72	6		1175,04
2	8	1820	112	6	1223,04	
3	12	1600	96	6		921,60
4	12	2930	24	6		421,92
Długość całkowita [m]					1223,04	2518,56
Masa jednostkowa [kg/m]					0,40	0,89
Masa [kg]					489,21	2241,52
Masa całkowita [kg]					2730,73	

 

Nazwa obiektu		Budynek mieszkalny wielorodzinny nr 2				Nr. Pzp.		K2/34	
Przeznaczenie (tytuł)		Trzpień TZ1.1-4.1				Projektant		mgr inż. Krzysztof Gajdzica mgr inż. Zdzisław Uściński mgr inż. Krzysztof Gajdzica mgr inż. Zdzisław Uściński do projektowania w specjalności konstrukcyjnej bez ograniczeń	
Adres		woj. ZACHODNIOPOMORSKIE, powiat KOSZALIŃSKI, gmina POLANÓW, obwód ewidencyjny 0002, działka nr 11/66.				Wzrost		09.2022r.	
Inwestor		Nazwa projektu		Skala		1:20			
Gmina Polanów ul. Wolności 4 76-010 Polanów		Konstrukcja							
		ATM Projektowanie							
		Anna i Tomasz Molenda Spółka Cywilna ul. Zwycięstwa 40/70, 75-037 Koszalin							