


ZESTAWIENIE DREWNA KONSTRUKCYJNEGO
WIEŻBY DACHOWEJ

NAZWA	PRZEKRÓJ	DŁUGOŚĆ	ILOŚĆ	OBJĘTOŚĆ
K1	20x8 [cm]	75 cm	2 sztuk	0,03 m ³
K2	20x8 [cm]	168 cm	2 sztuk	0,05 m ³
K3	20x8 [cm]	261 cm	2 sztuk	0,08 m ³
K4	20x8 [cm]	355 cm	2 sztuk	0,11 m ³
K5	20x8 [cm]	448 cm	2 sztuk	0,14 m ³
K6	20x8 [cm]	540 cm	2 sztuk	0,17 m ³
K7	20x8 [cm]	635 cm	2 sztuk	0,20 m ³
K8	20x8 [cm]	727 cm	2 sztuk	0,23 m ³
K9	20x8 [cm]	784 cm	21 sztuk	2,63 m ³
K10	20x8 [cm]	696 cm	4 sztuk	0,45 m ³
K11	20x8 [cm]	603 cm	6 sztuk	0,58 m ³
K12	20x8 [cm]	510 cm	6 sztuk	0,49 m ³
K13	20x8 [cm]	417 cm	6 sztuk	0,40 m ³
K14	20x8 [cm]	323 cm	6 sztuk	0,31 m ³
K15	20x8 [cm]	230 cm	6 sztuk	0,22 m ³
K16	20x8 [cm]	137 cm	6 sztuk	0,13 m ³
K17	20x8 [cm]	45 cm	6 sztuk	0,04 m ³
K18	20x8 [cm]	665 cm	2 sztuk	0,21 m ³
K19	20x8 [cm]	428 cm	1 sztuk	0,07 m ³
K20	20x8 [cm]	166 cm	1 sztuk	0,03 m ³
K23	20x8 [cm]	625 cm	1 sztuk	0,10 m ³
K24	20x8 [cm]	721 cm	3 sztuk	0,35 m ³
K25	20x8 [cm]	678 cm	1 sztuk	0,11 m ³
K26	20x8 [cm]	760 cm	1 sztuk	0,12 m ³
P1	14x24 [cm]	1110 cm	4 sztuki	1,49 m ³
PL1	26x18 [cm]	548 cm	4 sztuki	1,03 m ³
PL2	26x18 [cm]	312 cm	2 sztuki	0,29 m ³
PL3	26x18 [cm]	657 cm	2 sztuki	0,61 m ³
M1	14x14 [cm]	2064 cm	2 sztuki	0,81 m ³
M2	14x14 [cm]	1314 cm	2 sztuki	0,52 m ³
KA	20x14 [cm]	764 cm	1 sztuki	0,21 m ³
B2	20x10 [cm]	112 cm	1 sztuki	0,02 m ³
B3	20x10 [cm]	121 cm	2 sztuki	0,05 m ³
B4	20x10 [cm]	82 cm	3 sztuki	0,05 m ³
D1	3x18 [cm]	255 cm	8 sztuki	0,11 m ³
S1	20x20 [cm]	80 cm	14 sztuki	0,45 m ³
S2	20x20 [cm]	167 cm	2 sztuki	0,13 m ³
S3	20x20 [cm]	47 cm	2 sztuki	0,04 m ³
SUMA:			144 sztuk	13,06 m ³

UWAGA:
Do podanych wymiarów (długości) poszczególnych elementów należy dodać, tzw. "zapas", tj. dodać ok 20cm

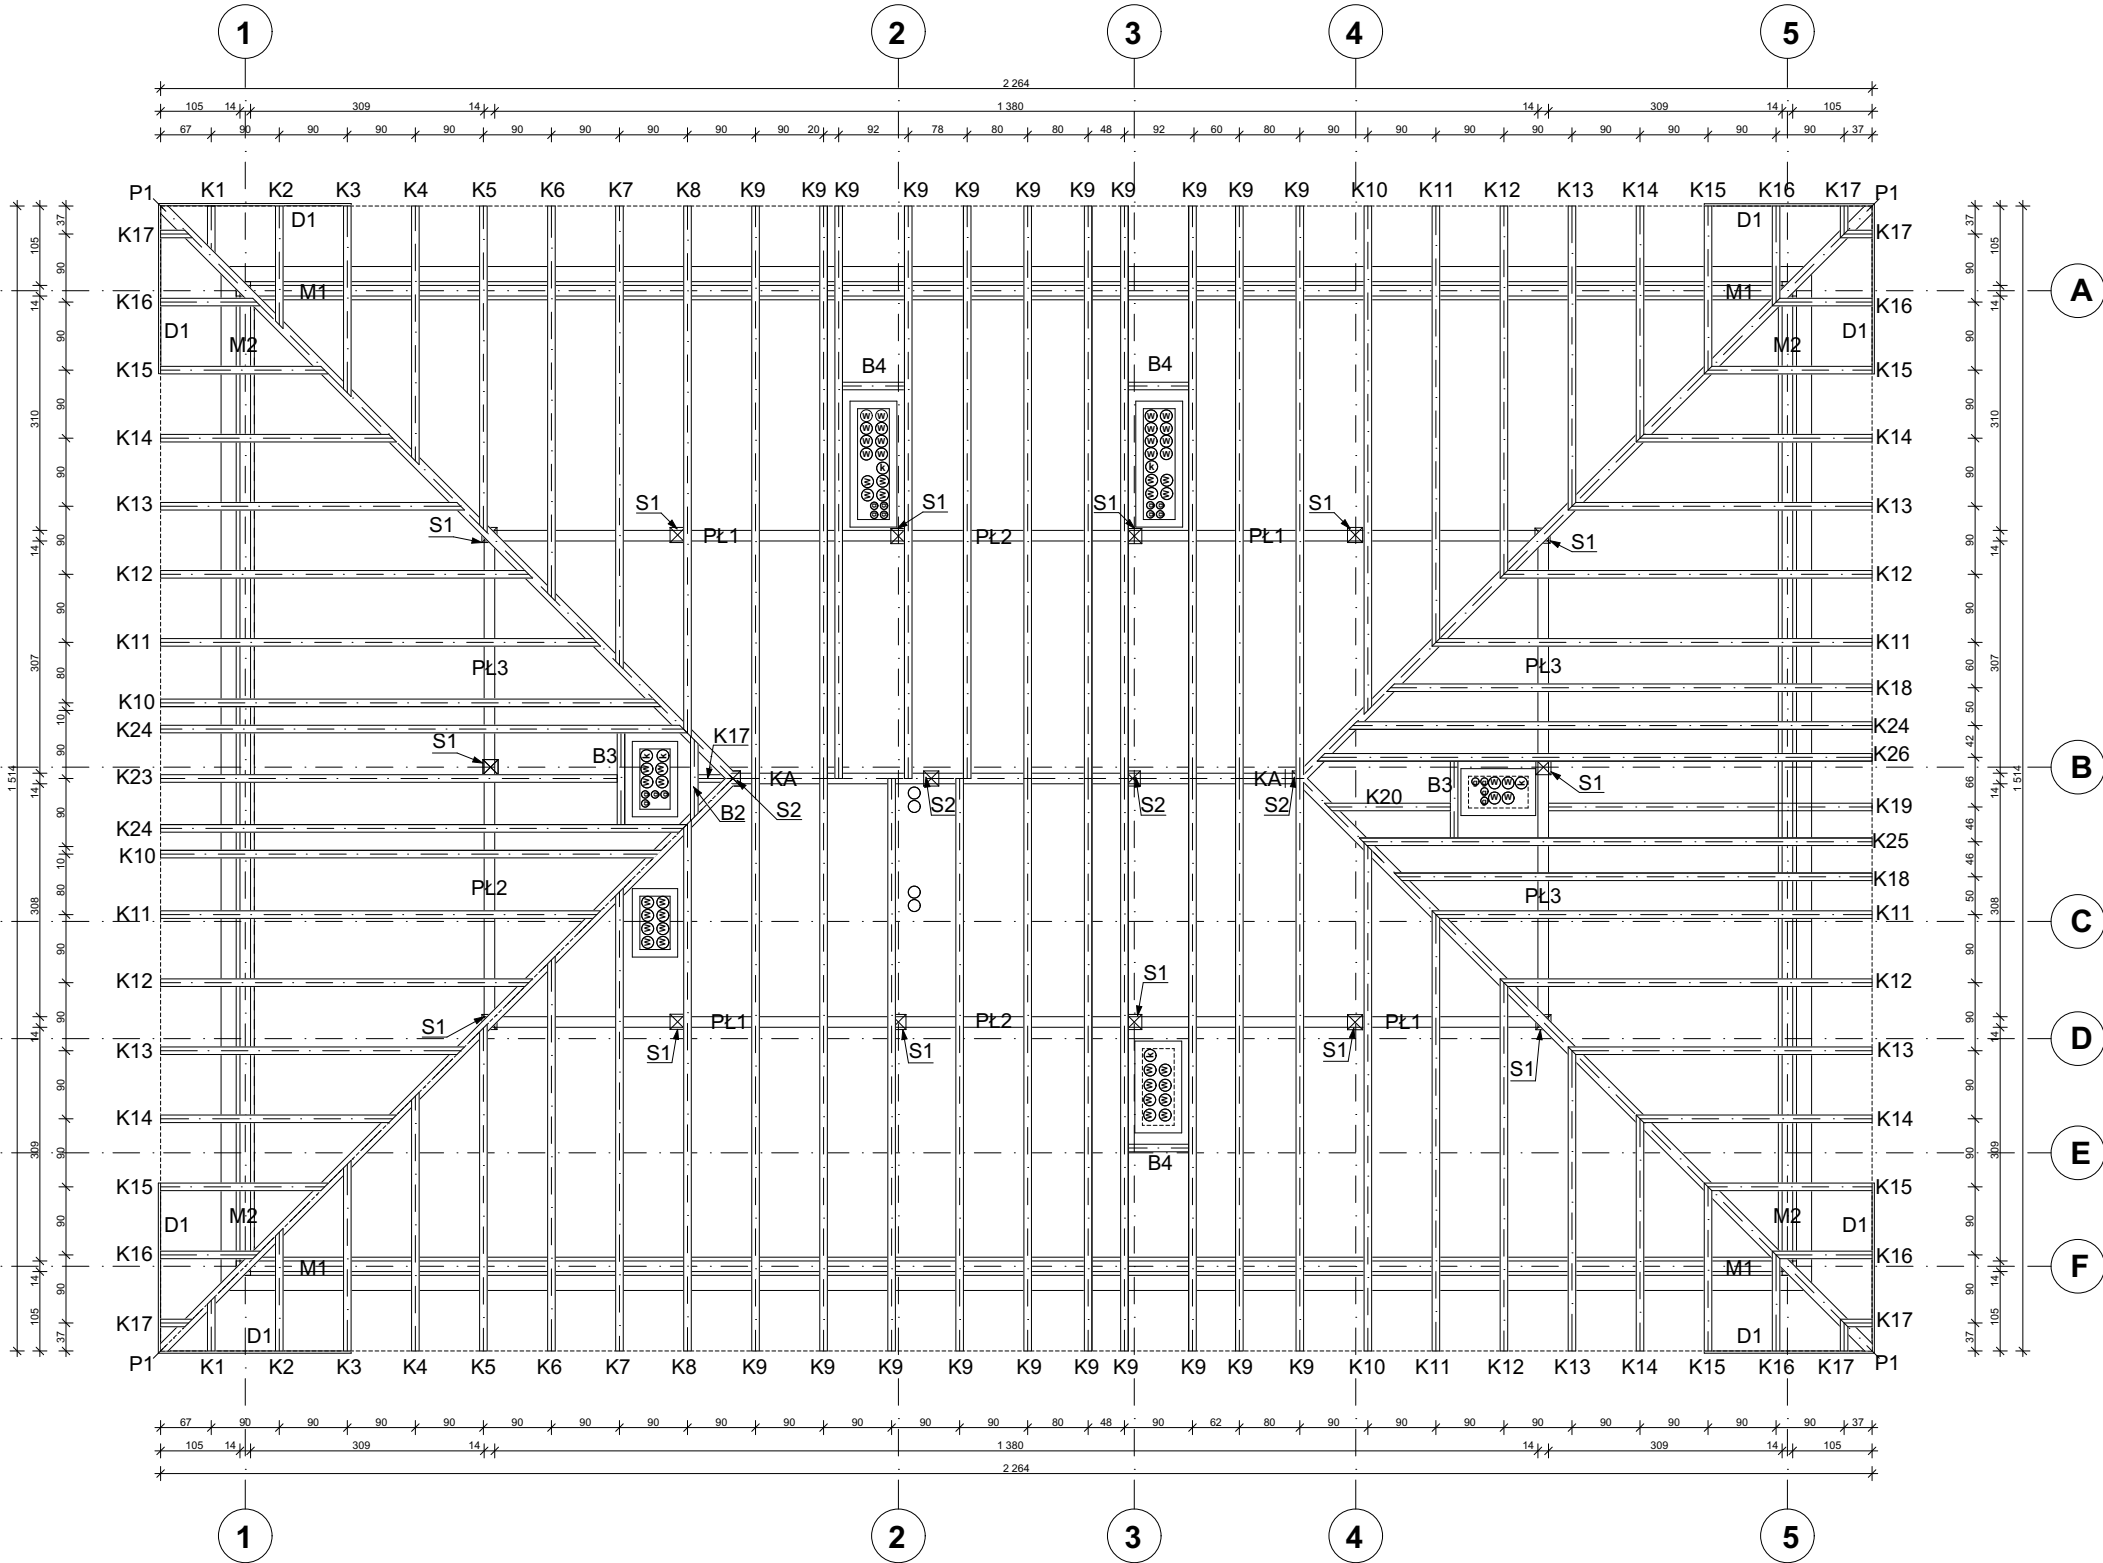


Uwagi:

1. Izolację przeciwwodną wykonać zgodnie z projektem branży architektonicznej
2. Wymiary strzemiom są wymiarami zewnętrznymi

Charakterystyki materiałowe

Beton	C25/30 (B30)
Stal zbrojeniowa	A (RB 500)
Stal strzemiom	A (RB 500)
Otulina	30mm

 Nazwa obiektu	Budynek mieszkalny wielorodzinny NR 2				Nr Rys.	K2/44
Przebieg (tytuł)	Rzut więźby dachowej			Projektował:	mgr inż. Danuta Dębska upr. nr. UAN/U/7342/43/91 do projektowania w specjalności konstrukcyjnej bez ograniczeń	
Adres:	woj. ZACHODNIOPOMORSKIE, powiat KOSZALIŃSKI, gmina POLANÓW, obręb ewidencyjny 0002, działka nr 11/66.			Data	09.2022r.	
				Skala	1:100	
Branaż	Konstrukcja					
Investor	Gmina Polanów ul. Wolności 4 76-010 Polanów			ATM Projektowanie Anna i Tomasz Molenda Spółka Cywilna ul. Zwycięstwa 40/70, 75-037 Koszalin		