



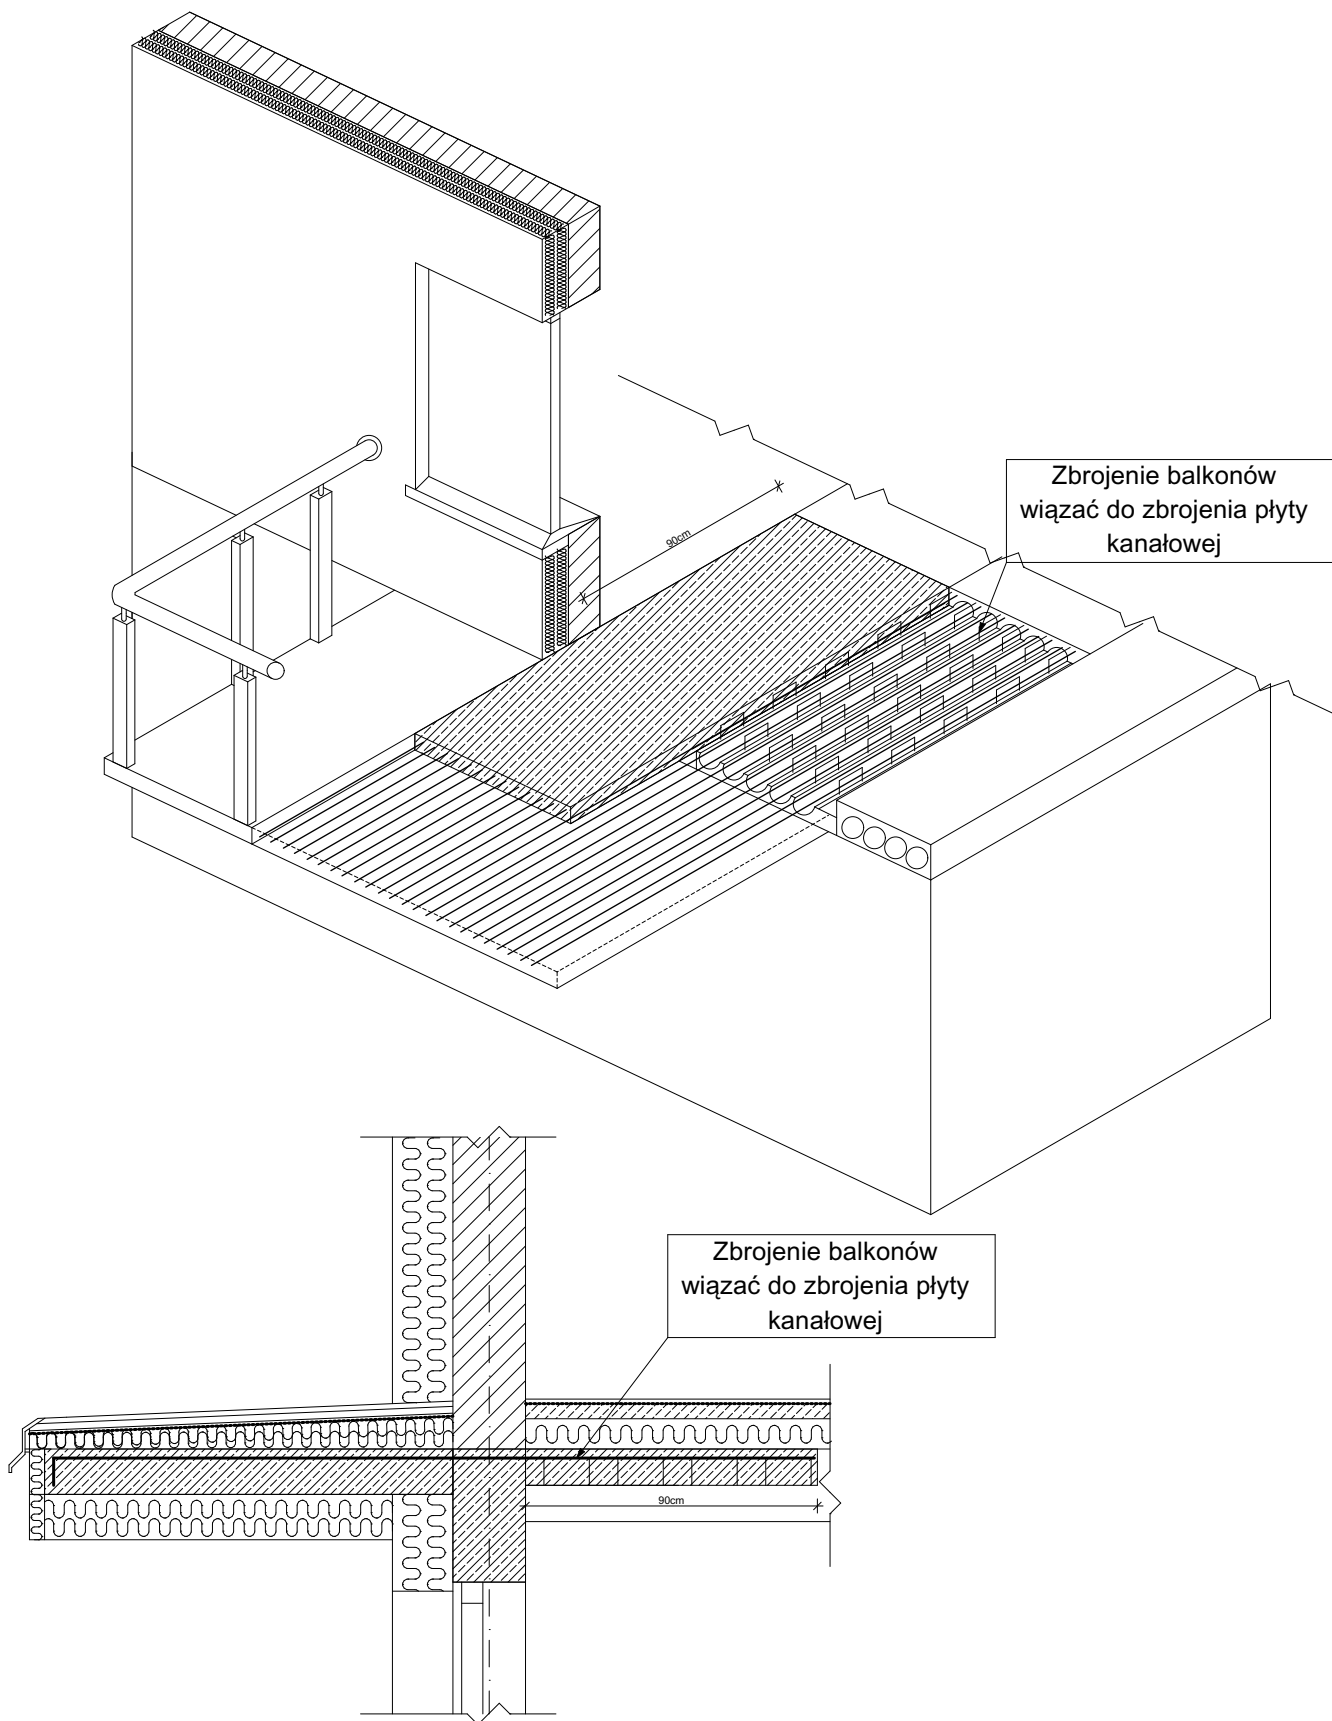

15 15 15 15 15 15 15 15

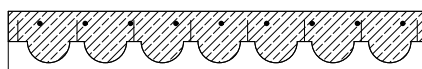

Nazwa obiektu	Budynek mieszkalny wielorodzinny NR 2				Nr Rys.	K2/45	
Przełom (tytuł)	Szczegół połączenia balkonu z płytą kanałową				Projektował	mgr inż. Krzysztof Gajdzica upr. nr. ZPPB-U.73425/35/98 do projektowania w specjalności konstrukcyjnej bez ograniczeń	
Adres:	woj. ZACHODNIOPOMORSKIE, powiat KOSZALIŃSKI, gmina POLANÓW, obręb ewidencyjny 0002, działka nr 11/66.				Data	09.2022r.	
					Skala	1:25	
Inwestor	Gmina Polanów ul. Wolności 4 76-010 Polanów				Branda	Konstrukcja	
							
				Układ projektowy:	ATM Projektowanie Anna i Tomasz Molenda Spółka Cywilna ul. Zwyciestwa 40/70, 75-037 Koszalin		