


MAPA Z PROJEKTEM SŁUŻEBNOŚCI na dz. nr 242/21 i 106/1 na rzecz dz. nr 242/12

Ob. nr 2 m. Polanów

GK.6640.2401.2022

SKALA 1:500

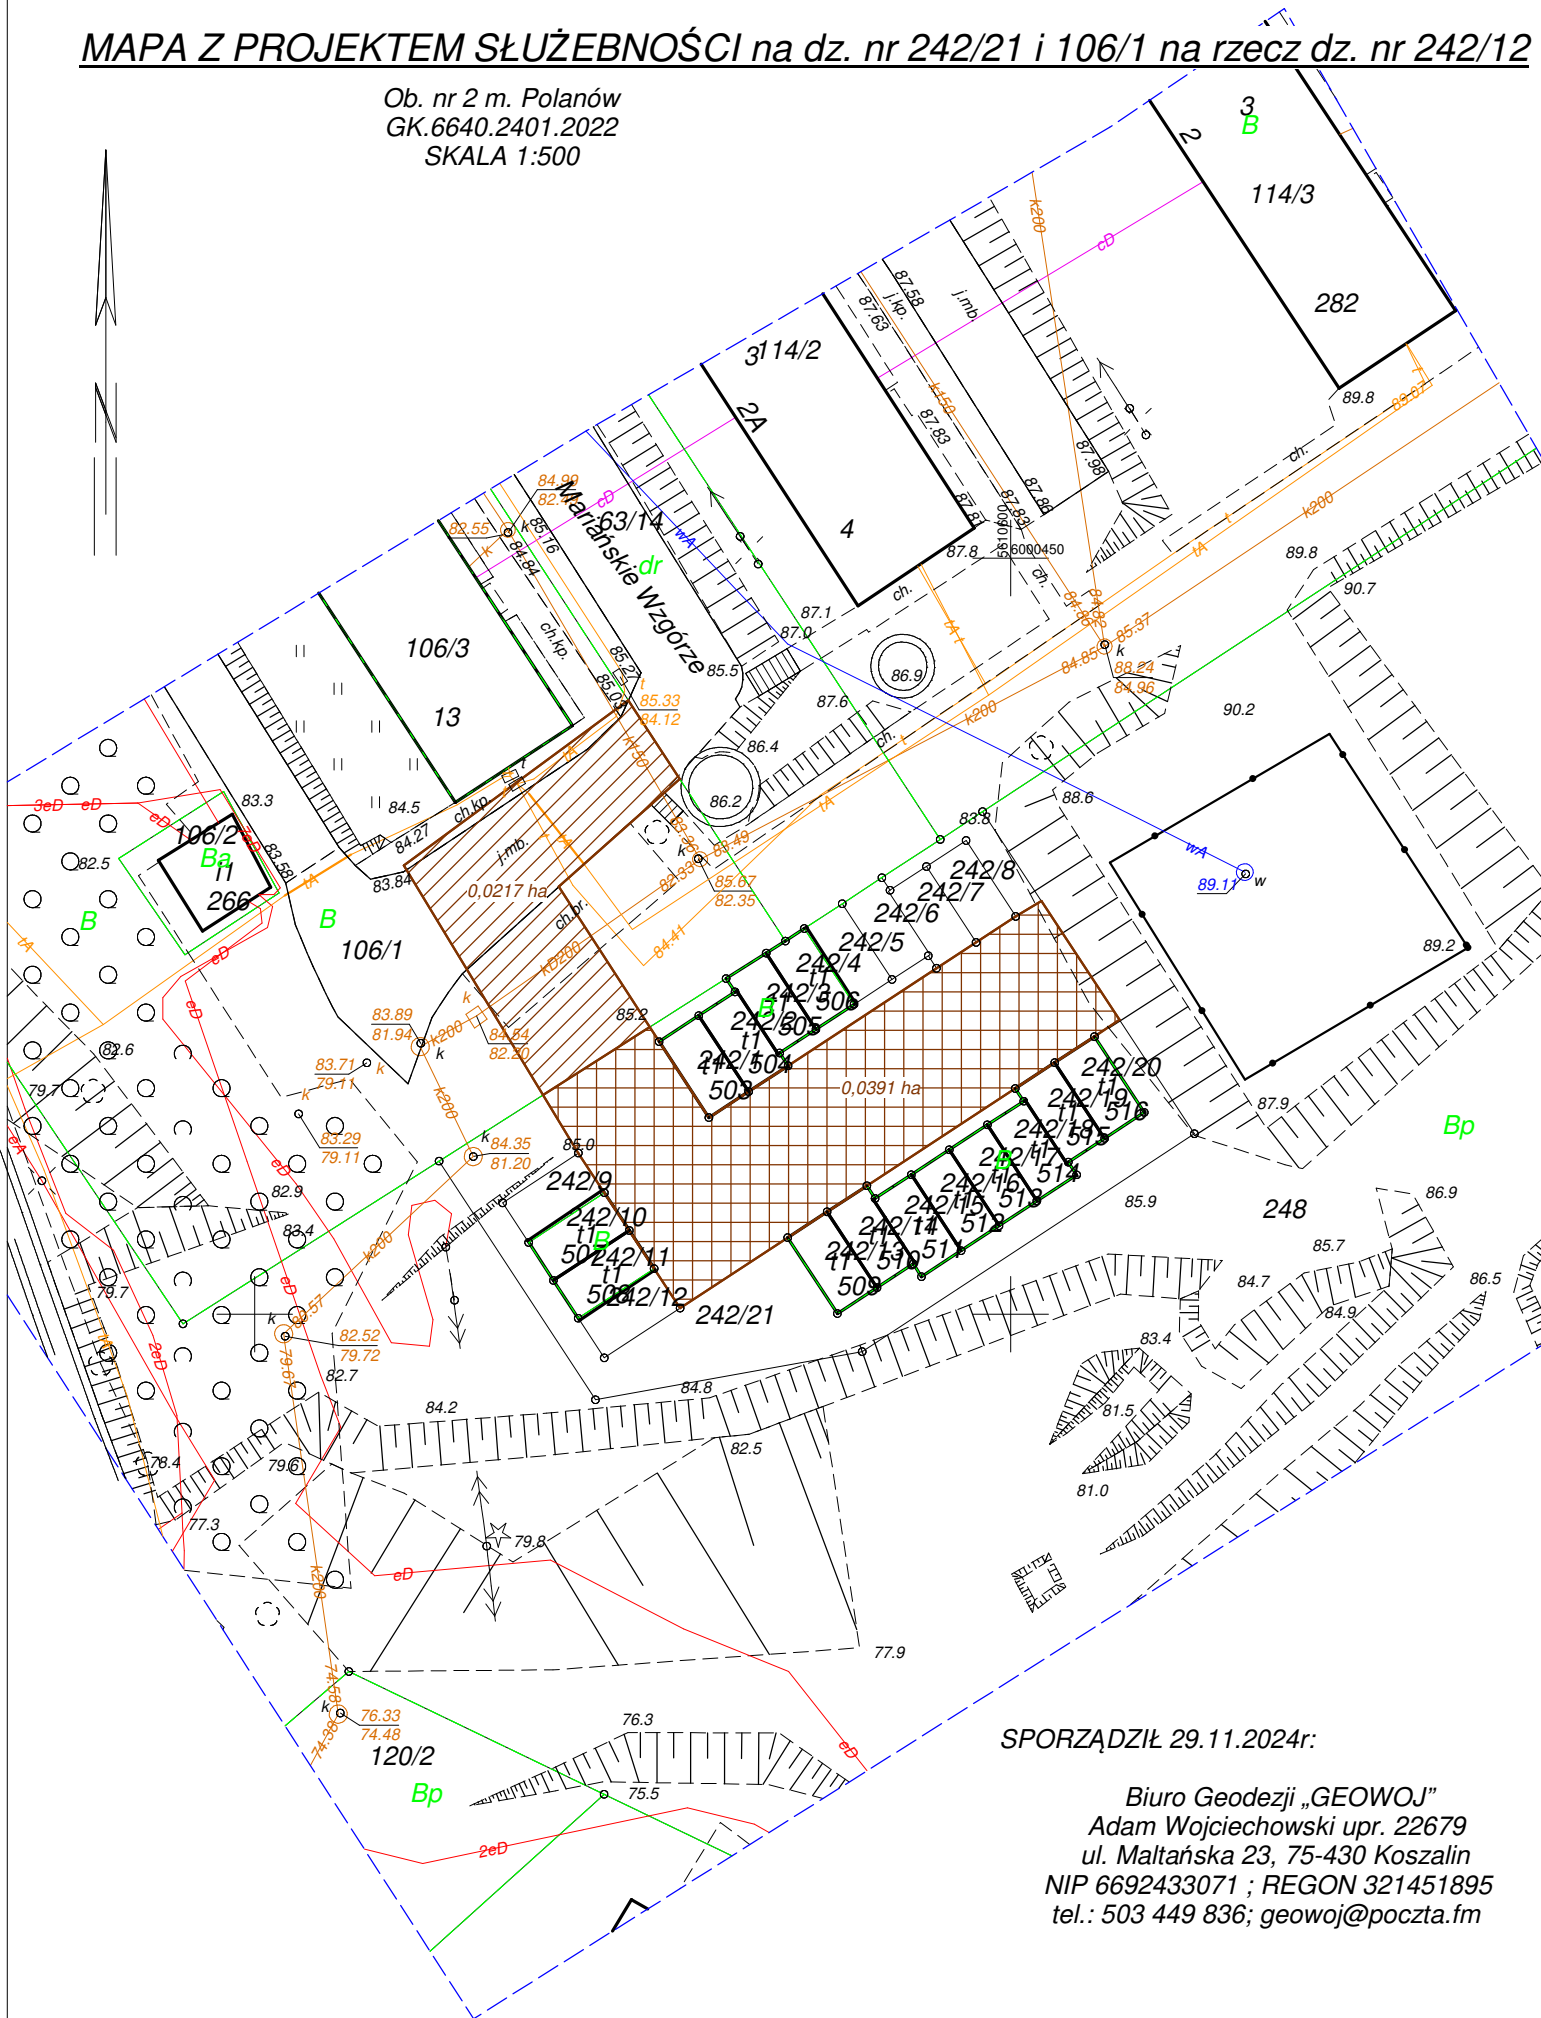

- projektowana służebność na dz. nr 106/1 o pow 0,0217 ha

- projektowana służebność na dz. nr 242/21 o pow 0,0391 ha

SPORZĄDZIŁ 29.11.2024r:

Biuro Geodezji „GEOWOJ”
Adam Wojciechowski upr. 22679
ul. Maltańska 23, 75-430 Koszalin
NIP 6692433071 ; REGON 321451895
tel.: 503 449 836; geowoj@poczta.fm