




Przekrój normalny - odc. AB km 0+038.14
- chodnik, zatoka, jezdnia, pobocze

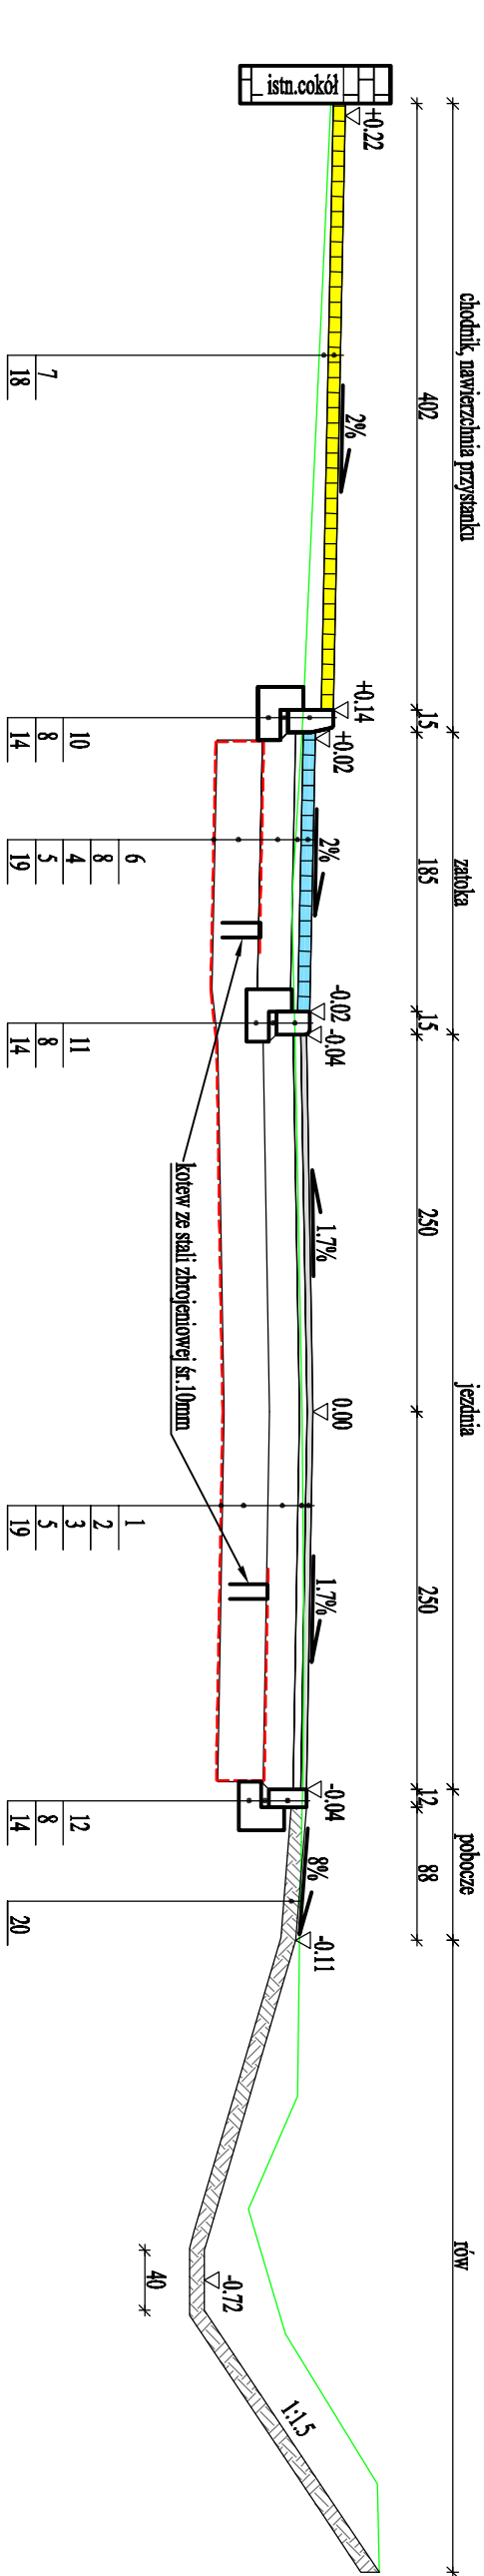



Przekrój normalny - odc. AB km 0+047.25
- plac, chodnik, zatoka, jezdnia, pobocze

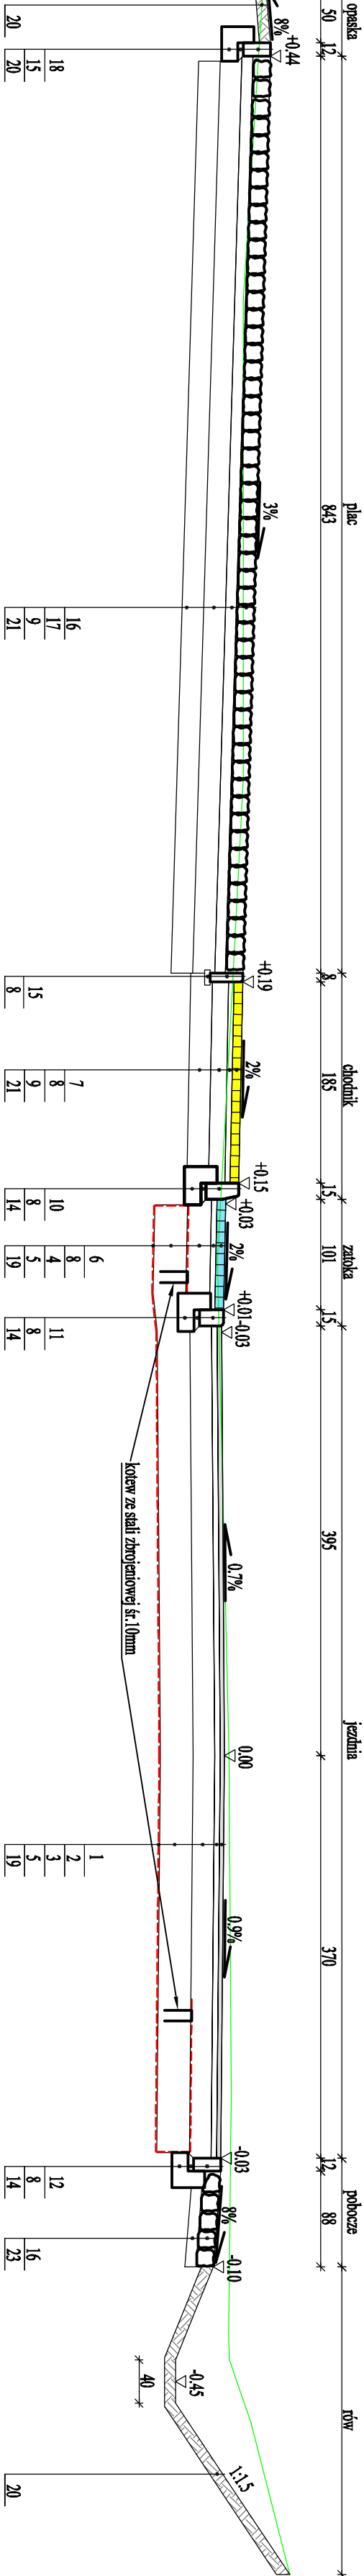


Przekrój normalny - odc. DB km 0+010.15
- plac, jezdnia, chodnik

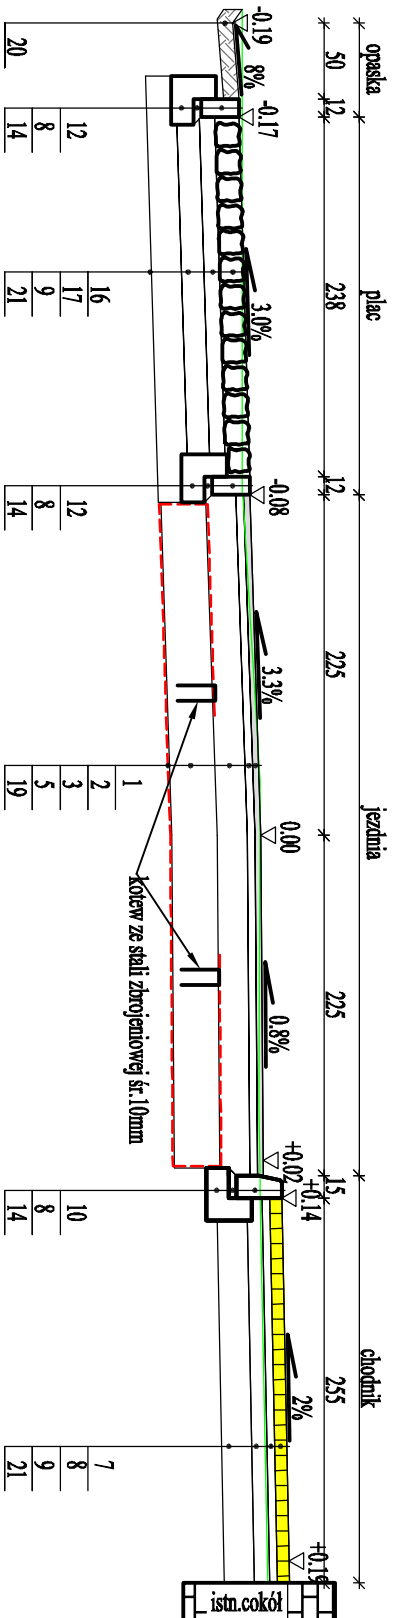

Przekrój normalny - odc. CB km 0+016.90
- pobocze, jezdnia, pobocze

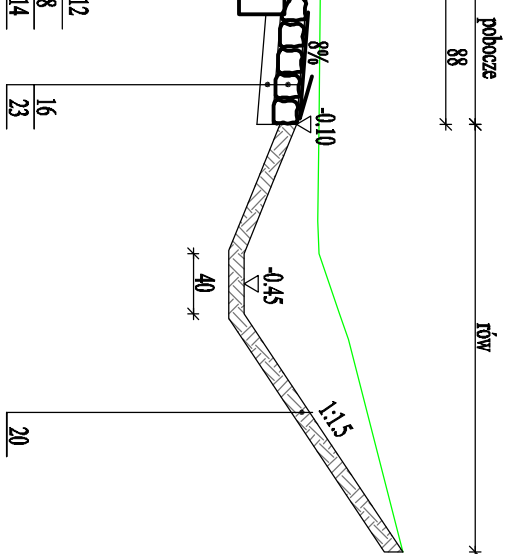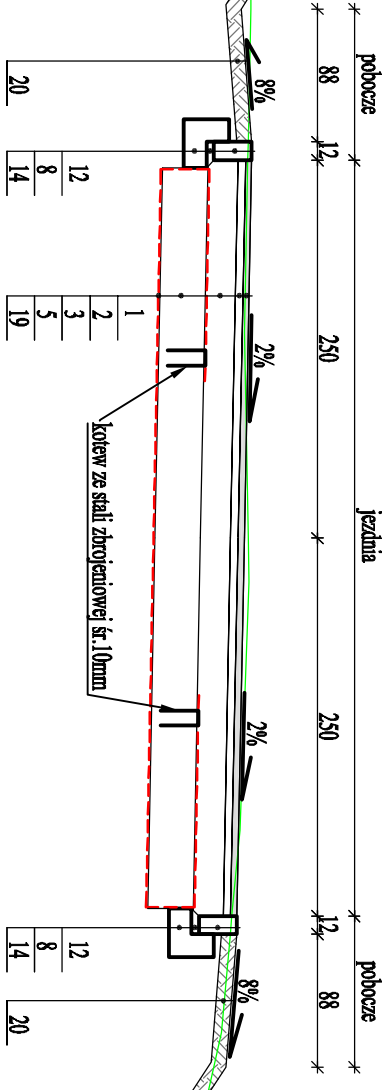

Przekrój normalny - rondło 0+005.00
- wyspa centralna, jezdnia

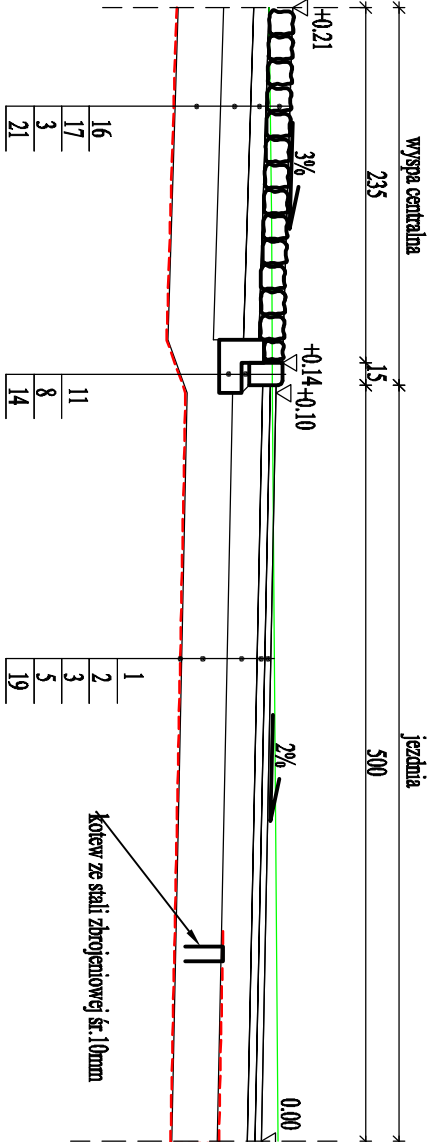

Oznaczenia:

1. w ścieralna z betonu asfaltowego AC 11 S 50/70 gr 4cm
2. w wiążąca z betonu asfaltowego AC 16 W 50/70 gr 5cm
3. podbudowa z kruszywa łamanego stabilizowanego mechanicznie o frakcji 0/31.5mm gr 20cm
4. podbudowa zasnadczona z betonu cementowego C16/20 gr 22cm
5. warstwa oddzielająca z pospółki gr 30cm
6. kostka betonowa szara gr 8cm
7. kostka betonowa żółta gr 8cm
8. podsypka piaskowo-cementowa 4:1, gr 5cm
9. podbudowa z kruszywa łamanego stabilizowanego mechanicznie o frakcji 0/31.5mm gr 15cm
10. krawężnik betonowy 15x30cm
11. krawężnik betonowy 15x22cm
12. opornik betonowy 12x25cm
14. ława betonowa z betonu C12/15
15. obrzeże betonowe 8x30cm
16. bruk kamienny gr 16cm
17. podsypka piaskowo-cementowa 4:1, gr 10cm
18. warstwa wyrównawcza z podsypki piaskowo-cementowej 4:1
19. geotkanina separacyjno-wzmocniająca o wytrzymałości na rozciąganie wzdłuż min. 46 kN/m
20. humus gr 10cm
21. warstwa oddzielająca z pospółki gr 20cm
22. kostka betonowa gładłowa gr 8cm
23. chudy beton gr 10cm

 Pracownia Projektowa		PRACOWNIA PROJEKTOWA ELBI 75-800 KOSZALIN, UL. 1-go MAJA 12/20	
Przebudowa skrzyżowania dróg gminnych w miejscowości Gologóra.			
Inwestor:		Gmina Polanów, ul. Wolności 4, 76-010 Polanów	
Branża:		Drogonia	Typy rysunku:
Stanowisko:		Imię i nazwisko:	
Projektant:		mgr inż. Adam Błyszcz	
Opis:		mgr inż. Adam Błyszcz	
Sprawdził:		mgr inż. Angelika Elias-Błyszcz	
RYSUNEK NR 2		ARKUSZ NR 1/1	