
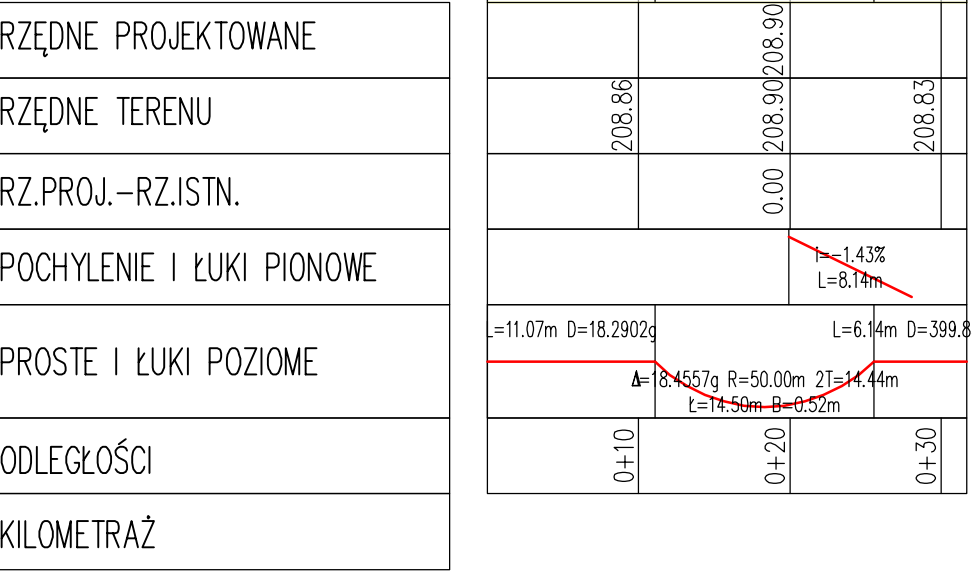
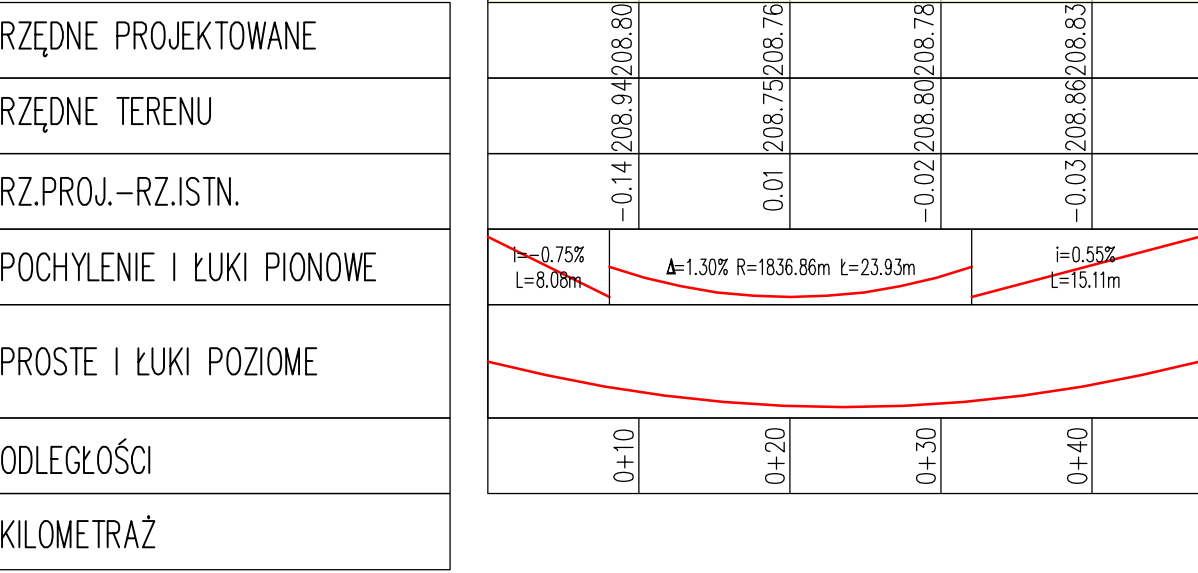
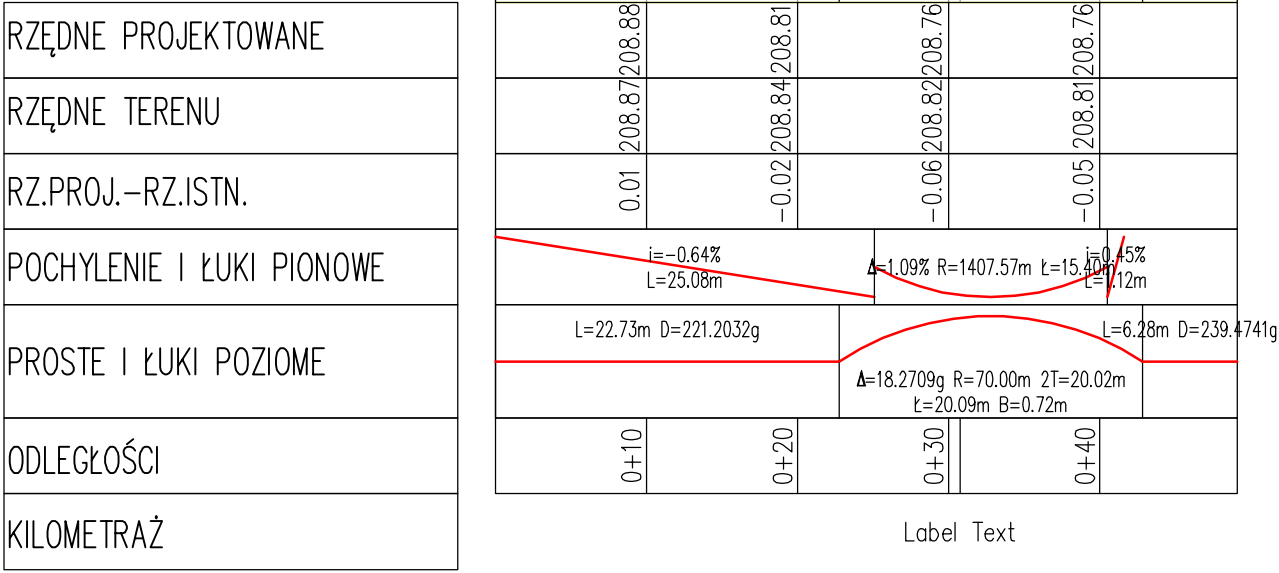
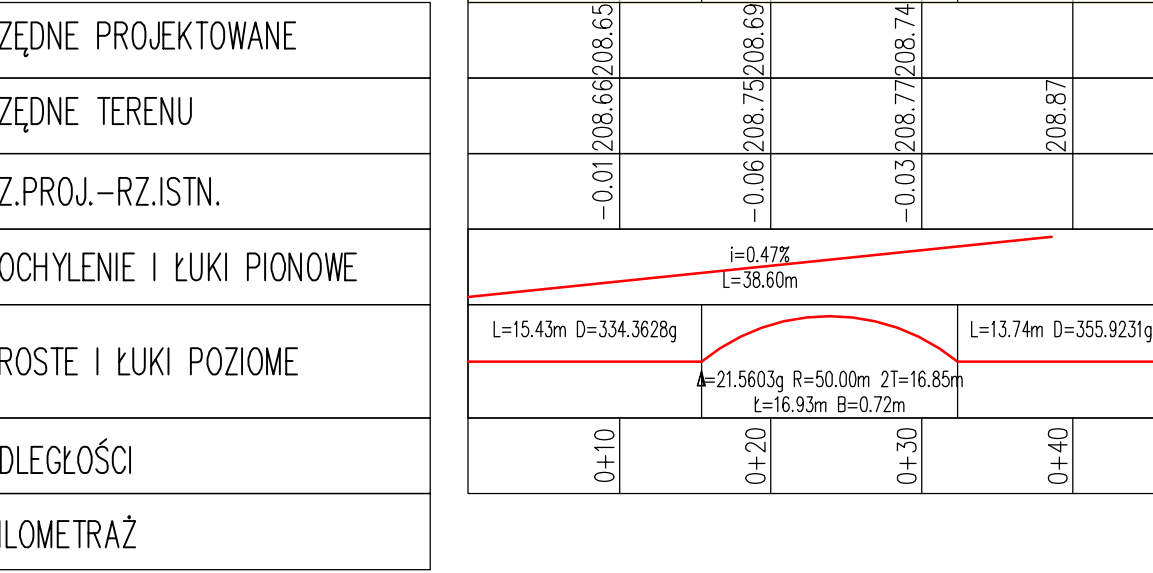


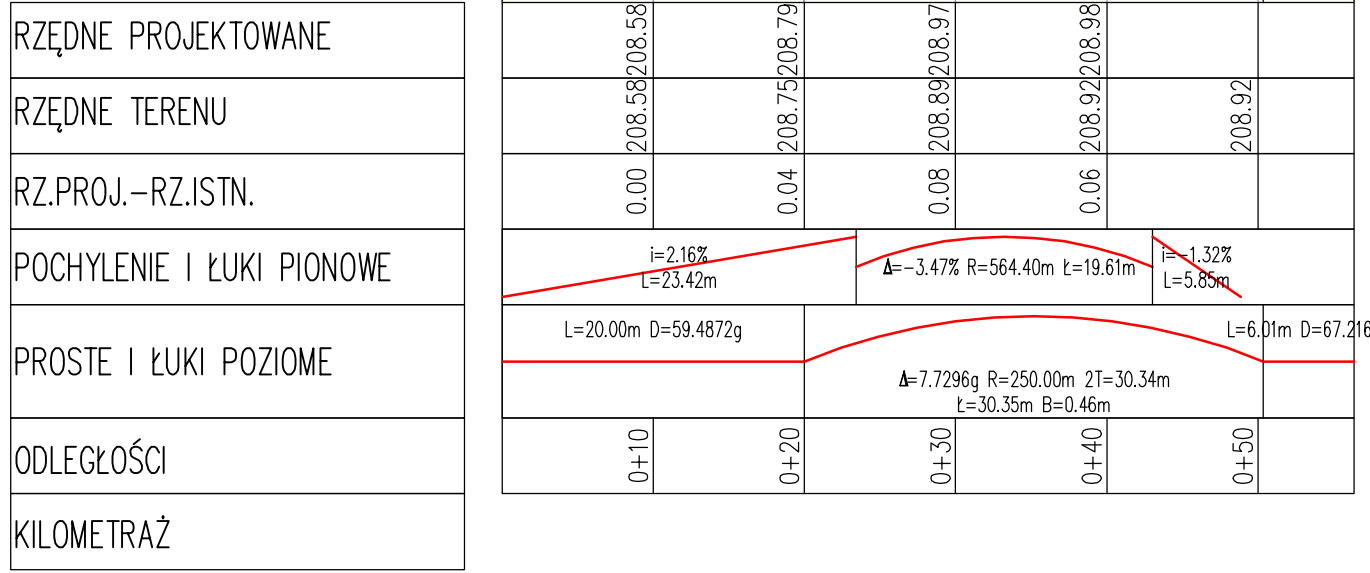

Pracownia Projektowa

PRACOWNIA PROJEKTOWA ELBI
75-800 KOSZALIN, UL. 1-go MAJA 1220

Temat opracowania:
Przebudowa skrzyżowania dróg gminnych w miejscowości Golegóra.

Investor:
Gmina Polanów, ul. Wolności 4, 76-010 Polanów

Drogiowa

Tytuł rysunku:
PROFIL PODŁUŻNY

Nazwa obiektu:
mg. inż. Adam Błyszcz

Wykonanie:
mg. inż. Adam Błyszcz

Pracownik:
mg. inż. Angelika Elia-Błyszcz

Skala:
1:50:500

Data:
06.2014r.

Nr rys.
4

RYSUNEK NR 4
ARKUSZ NR 1/1

- Legenda:
- niweleta proj. drogi
 - niweleta istn. drogi
 - niweleta proj. progów płytowych
 - zjazd, skrzyżowanie strona prawa
 - zjazd, skrzyżowanie strona lewa