
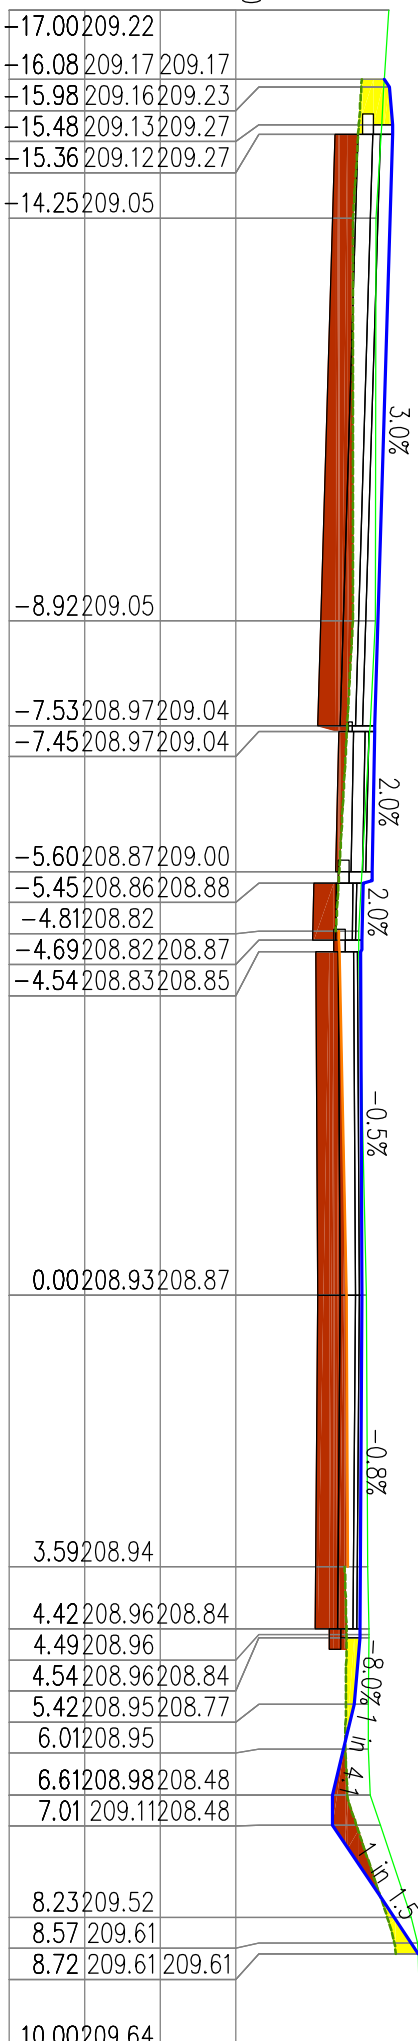
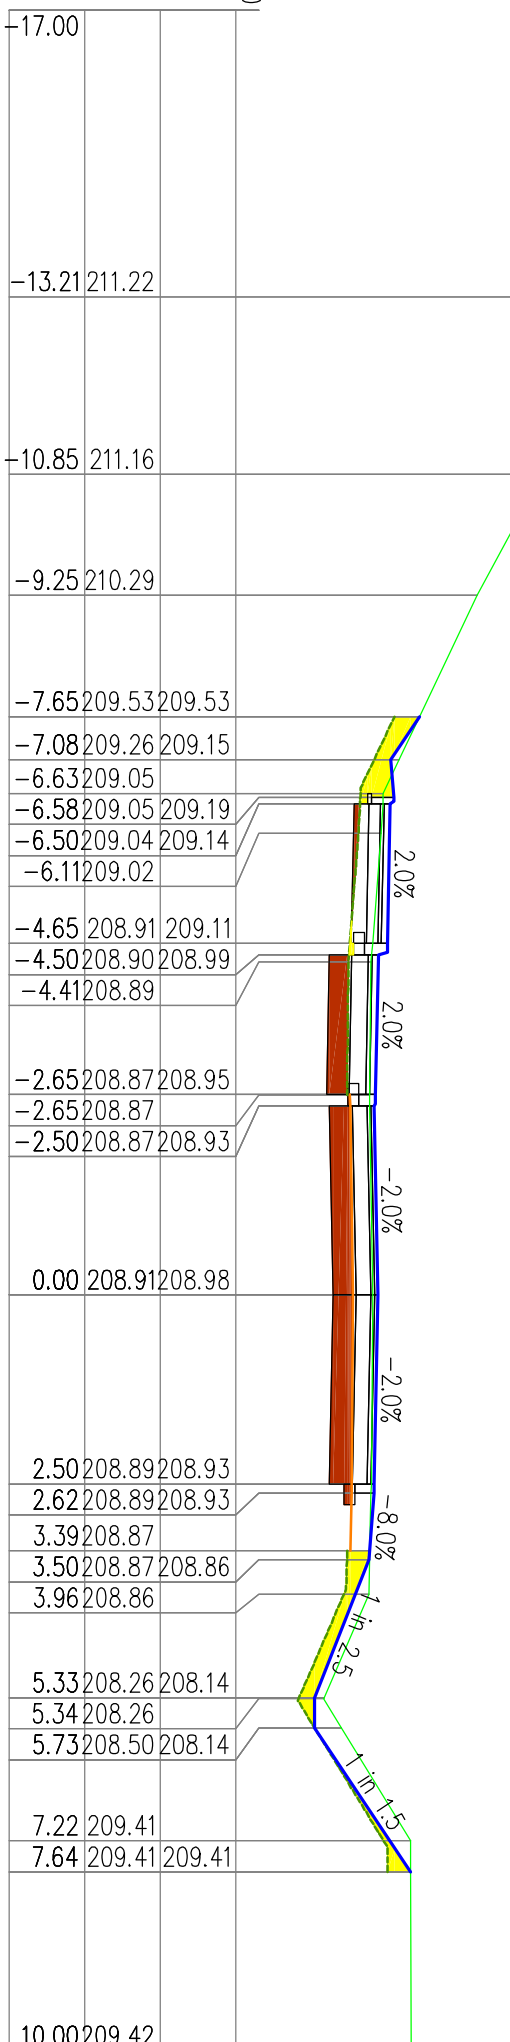
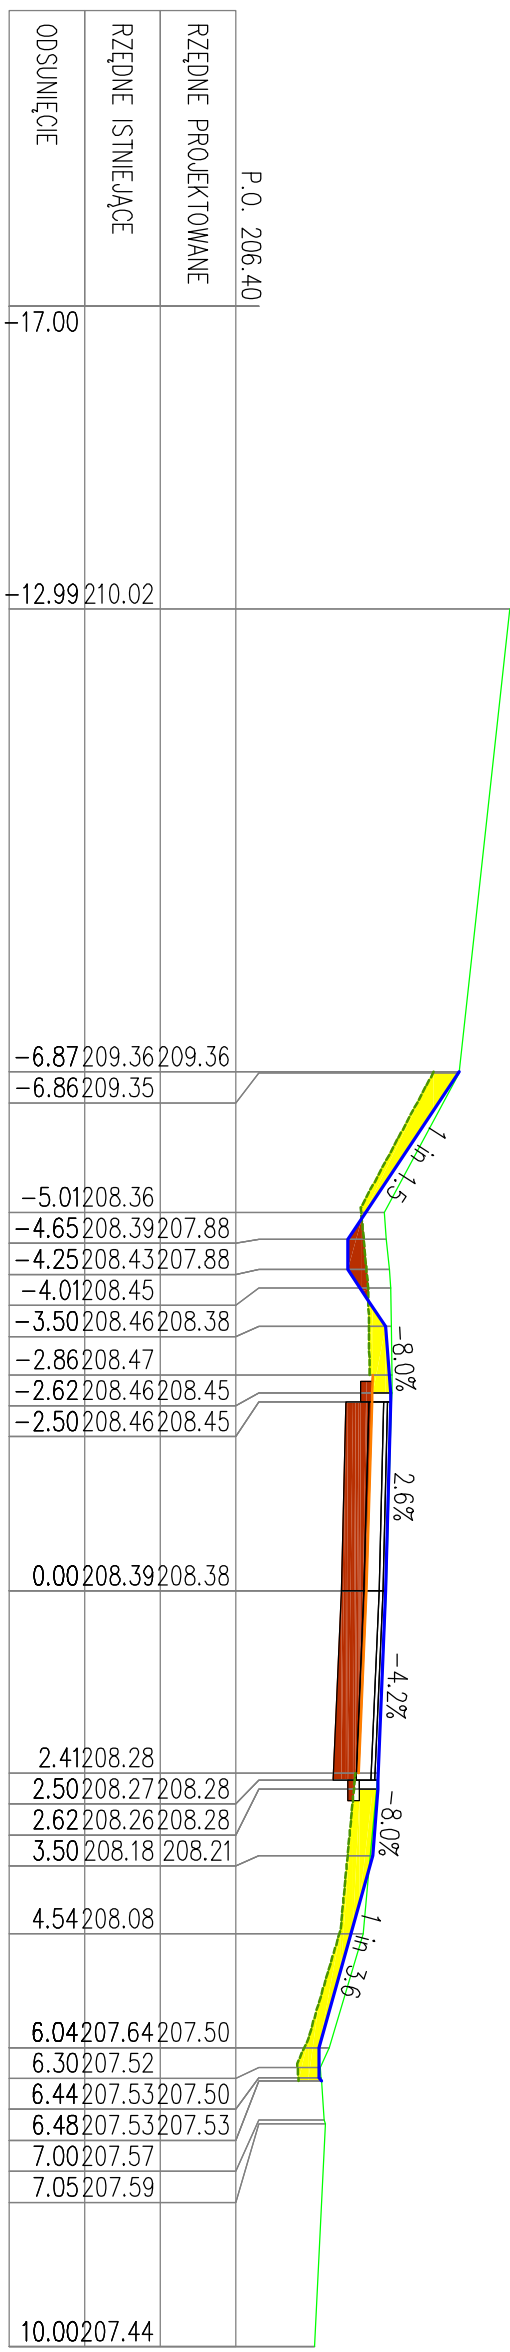
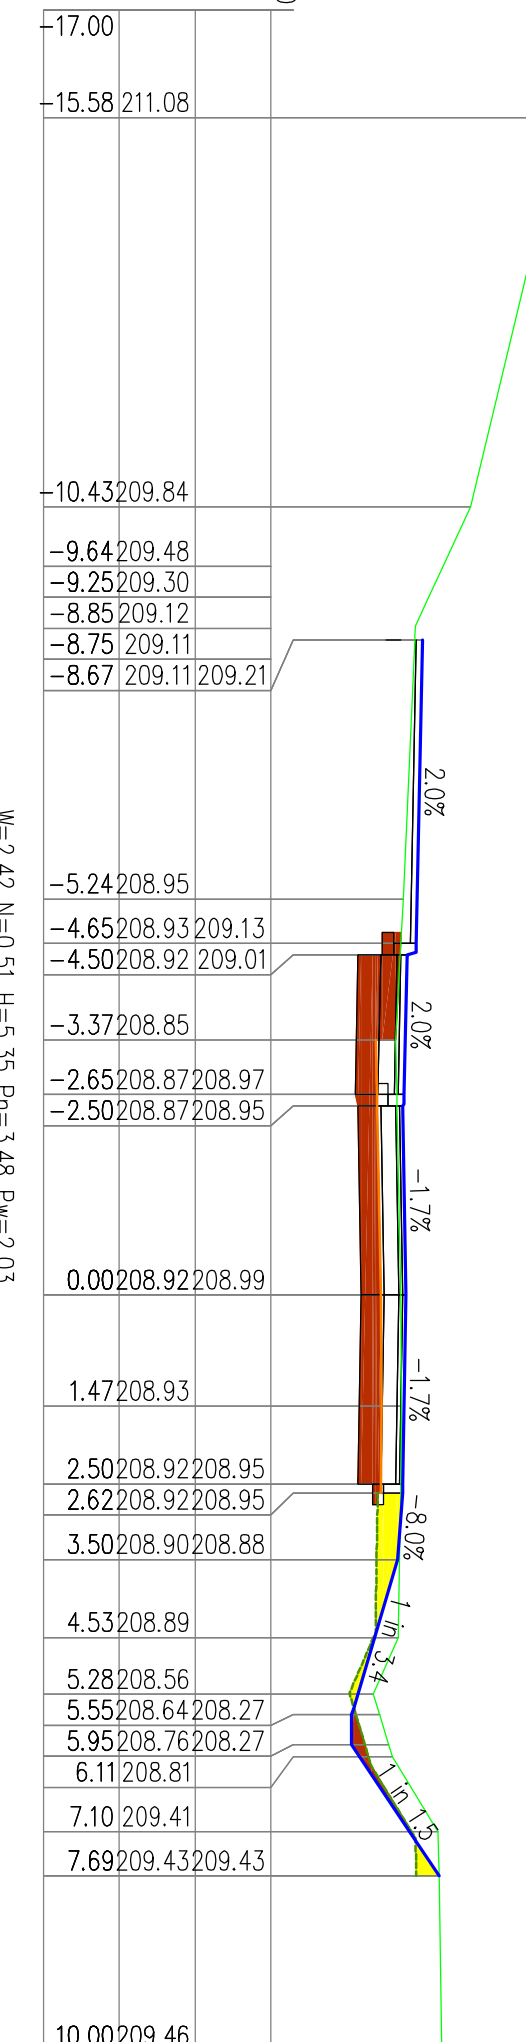
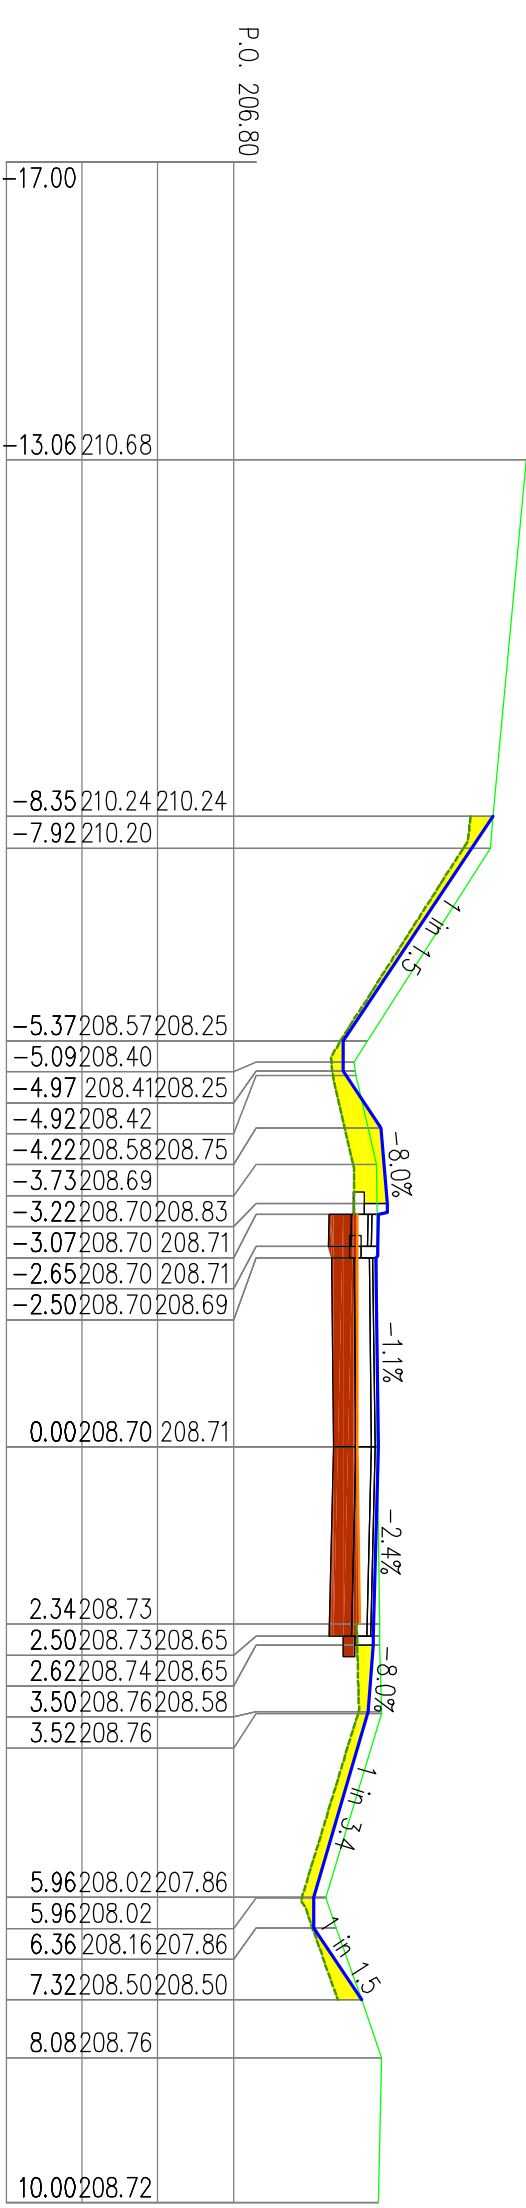
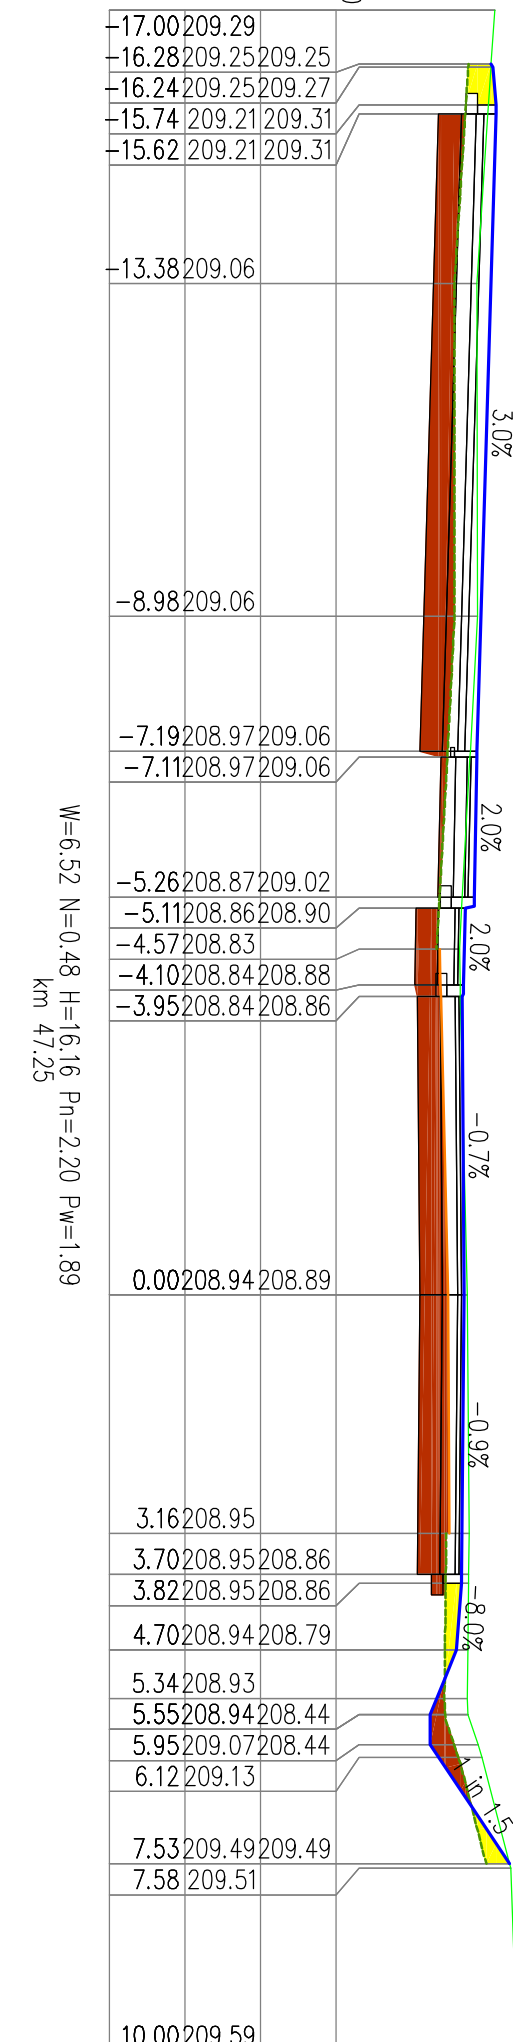


PRZESZCZYNIA

- Legenda:
N=nosyp (m²)
W=wkop (m²)
H=istniejący humus (m)
P=plantonowanie nosypów (m)
Pw=plantonowanie wykopów (m)

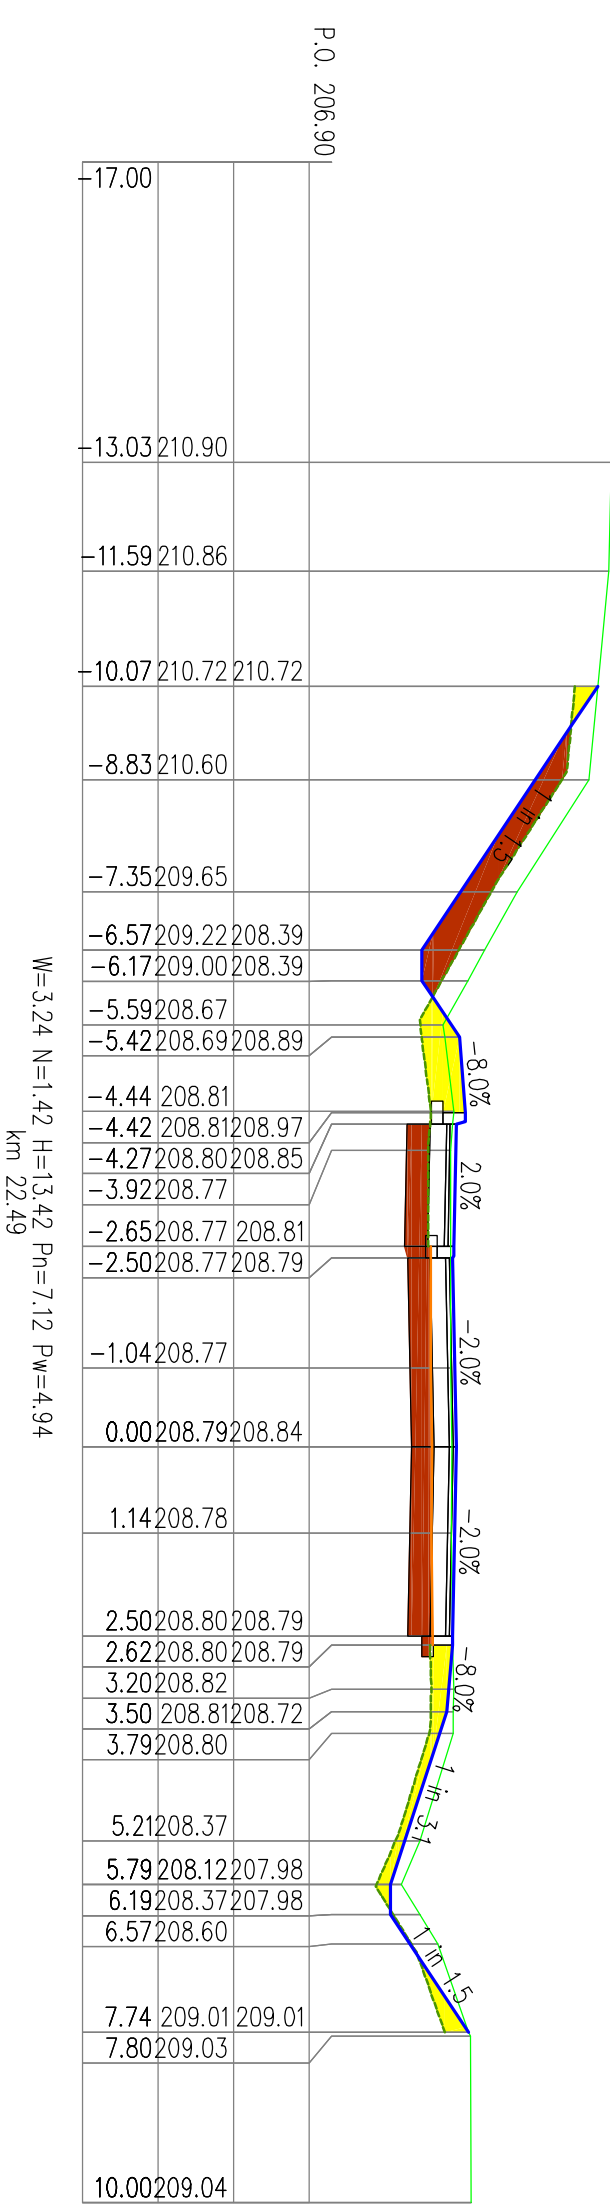

 PRACOWNIA PROJEKTOWA ELBI 75-800 KOSZALIN, UL. 1-go MAJA 12/20					
Temat opracowania: <i>Przebudowa skrzyżowania w miejscowości Gologóra.</i>					
Inwestor: <i>Urząd Miejski w Polanowie, ul. Wolności 4, 76-010 Polanów</i>					
Branża: <i>Drogowa</i>		Tytuł rysunku: <i>PRZESZCZYNIA - odc. AB</i>			
Stanowisko:	Imię i nazwisko:	Nr uprawnień:	Podpis:	Skala: 1:100:100	
Projektował:	<i>mgr inż. Adam Błęczyski</i>	<i>ZAP/0055/POOD/06</i>		Data:	<i>7.2013r.</i>
Opracował:	<i>mgr inż. Adam Błęczyski</i>	<i>ZAP/0055/POOD/06</i>		Nr rys.	5.2
Sprawił:	<i>mgr inż. Angelika Eljas-Błęczyski</i>	<i>ZAP/0056/POOD/06</i>			
RYSUNEK NR 5.2		ARKUSZ NR 2/4			