

PRZEKROJE POPRZECZNE






Legenda:

$$N = n_{\text{asyp}} \text{ (m2)}$$
$$W = w_{ykop} \text{ (m}^2\text{)}$$

H=istniejący humus (m)

Pn=plantowanie nasypów (m)

Pw=plantowanie wykopów (m)

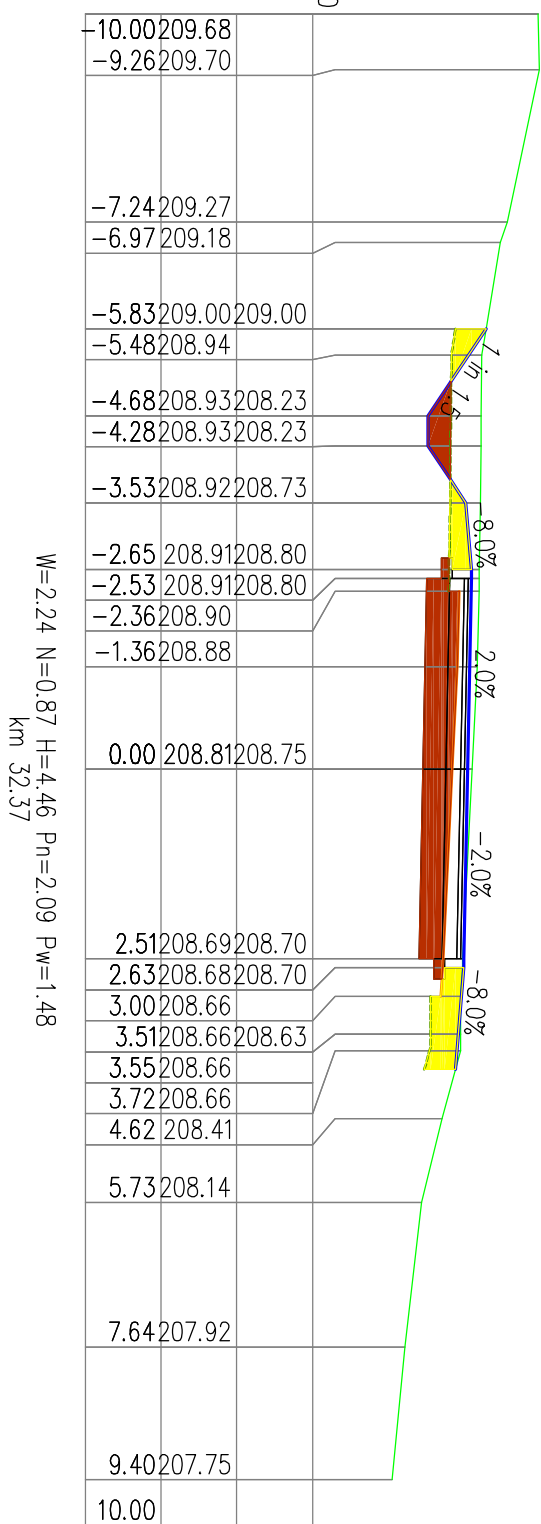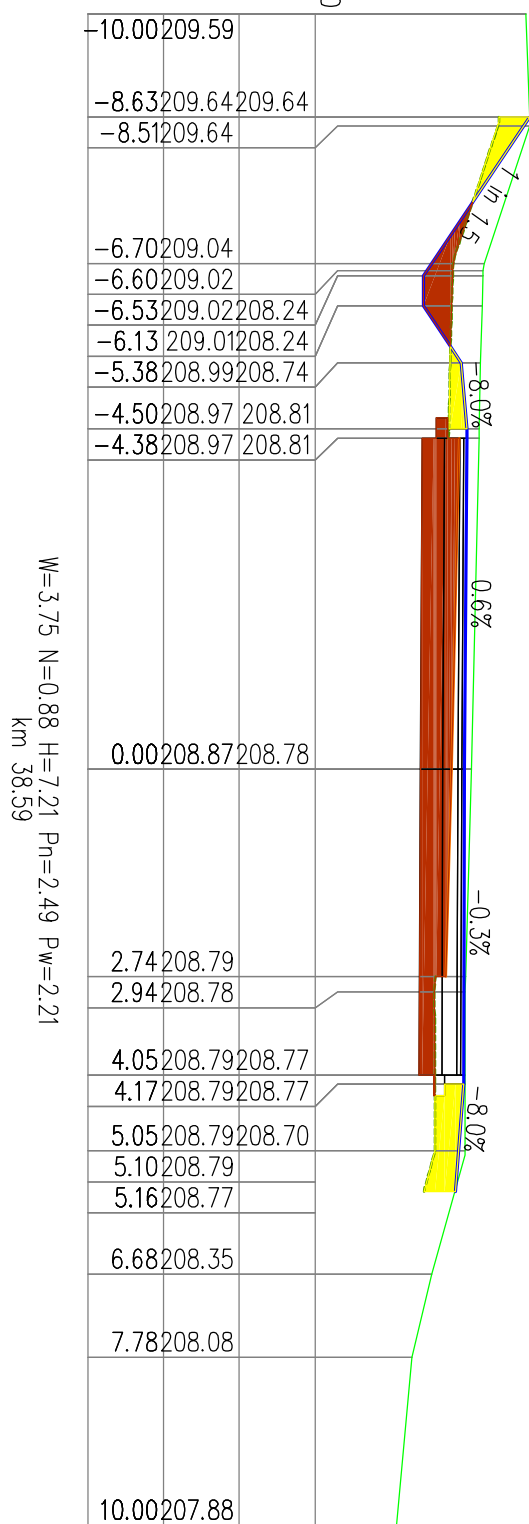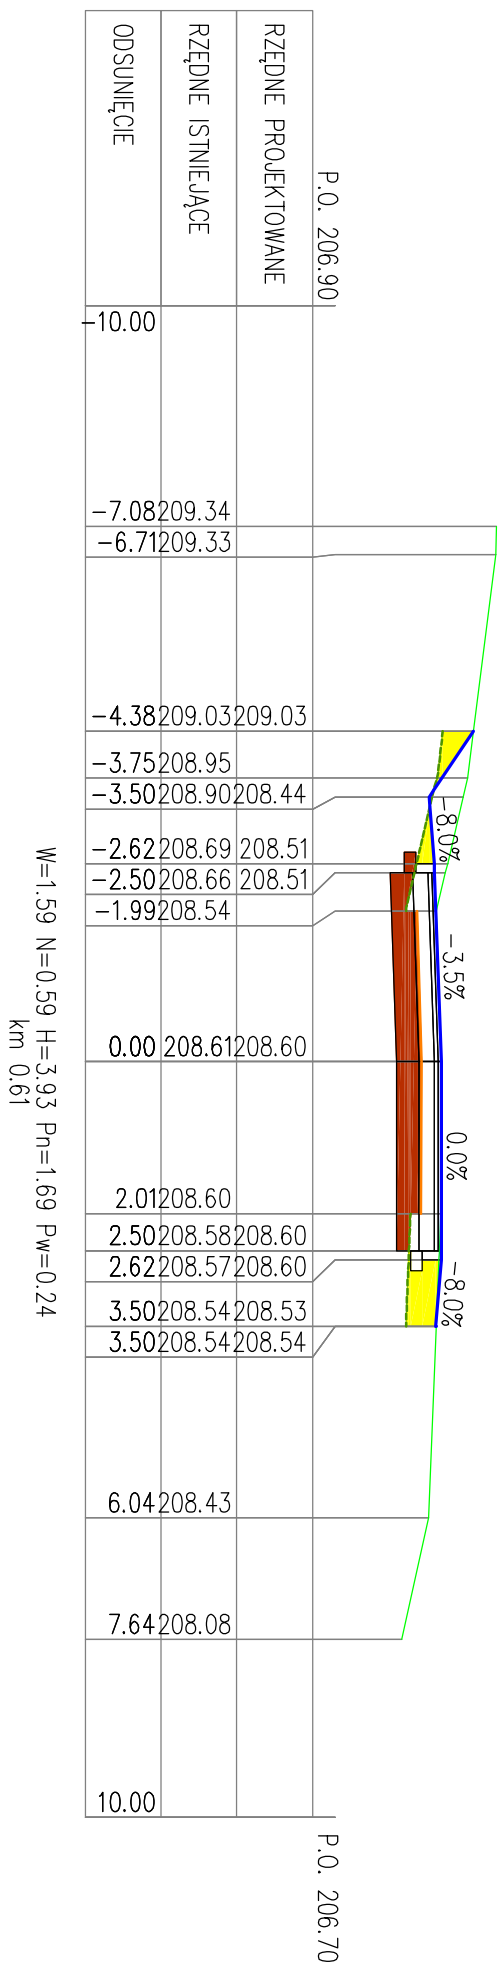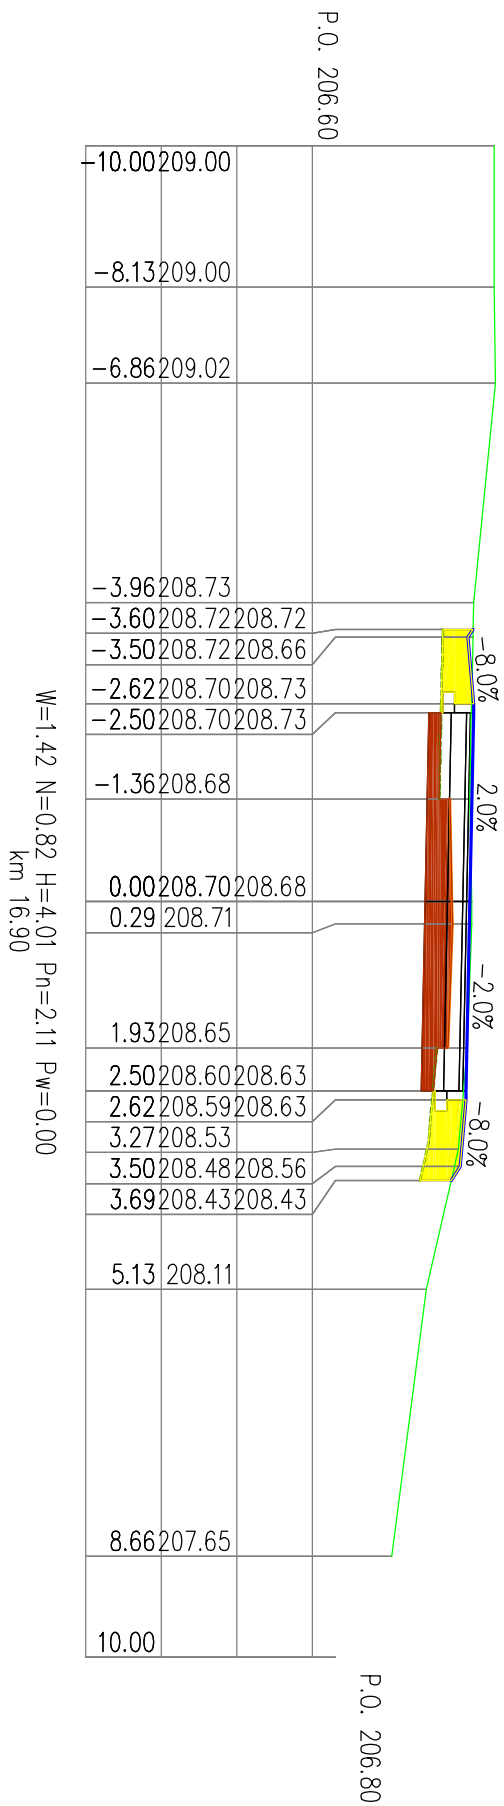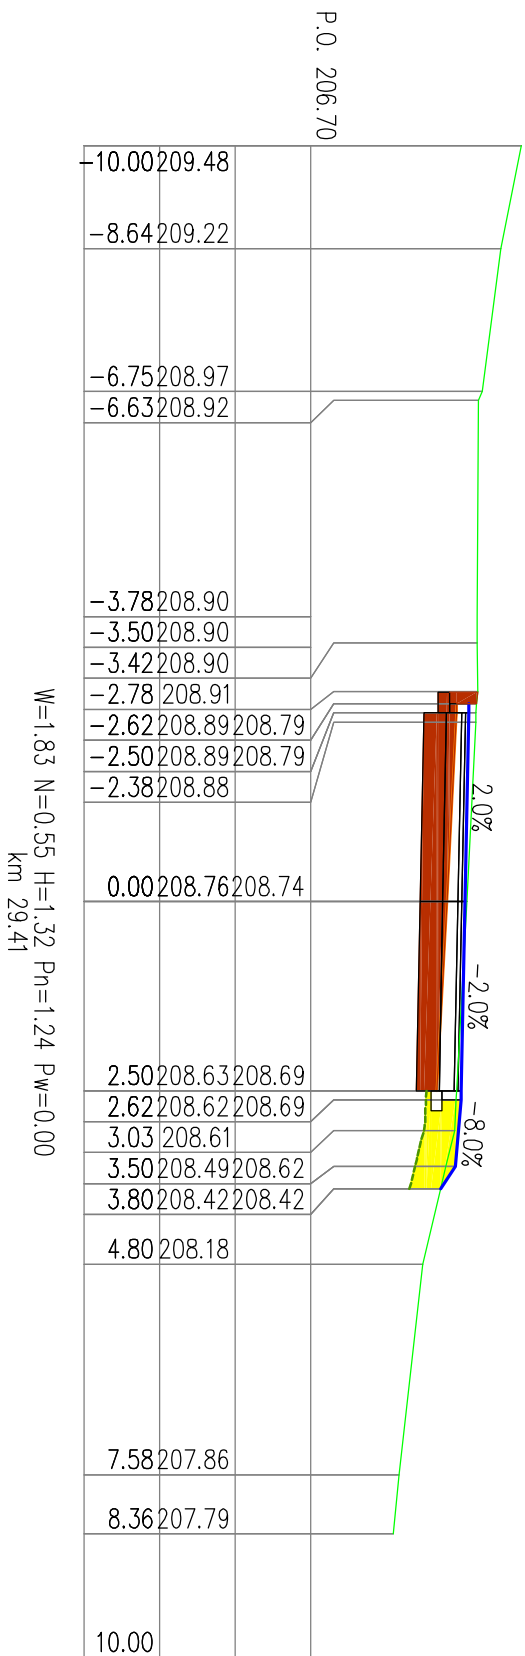

		PRACOWNIA PROJEKTOWA ELBI 75-800 KOSZALIN, UL. 1-go MAJA 12/20	
Temat opracowania: <i>Przebudowa skrzyżowania w miejscowości Gologóra.</i>			
Inwestor: <i>Urząd Miejski w Polanowie, ul. Wolności 4, 76-010 Polanów</i>			
Branza: <i>Drogowa</i>		Tytuł rysunku: <i>PRZEKROJE POPRZECZNE - odc. CB</i>	
Stanowisko:	Imię i nazwisko:	Nr uprawnień:	Podpis: Skala: 1:100:100
Projektował:	<i>mgr inż. Adam Bińczyk</i>	<i>ZAP/0055/POOD/06</i>	Data: 7.2013r.
Opracował:	<i>mgr inż. Adam Bińczyk</i>	<i>ZAP/0055/POOD/06</i>	Nr rys. 5.4
Sprawdził:	<i>mgr inż. Angelika Elas-Bińczyk</i>	<i>ZAP/0056/POOD/06</i>	
<i>RYSunek NR 5.4</i>		<i>ARKUSZ NR 4/4</i>	