


MAPA ZASADNICZA

SKALA 1:1000

obr. Buszno 0218: dz. 130/6
DO CELÓW OPINIODAWCZYCH

Poświadczą się zgodność niniejszej kopii z treścią materiału parzystowego zasobu geodezyjnego i kartograficznego.	
Organ prowadzący parzystowy zasób geodezyjny i kartograficzny	STAROSTA KOSZALIŃSKI
Nazwa materiału zasobu	Mapa zasadnicza
Identyfikator ewidencyjny materiału zasobu	P.9209.2015.819
Data wykonania kopii	2017.05.26
Imię, nazwisko i podpis osoby reprezentującej organ	Monika Bednarz <i>bed</i>

Szkic usytuowania boiska do piłki nożnej Buszno działka 130/6

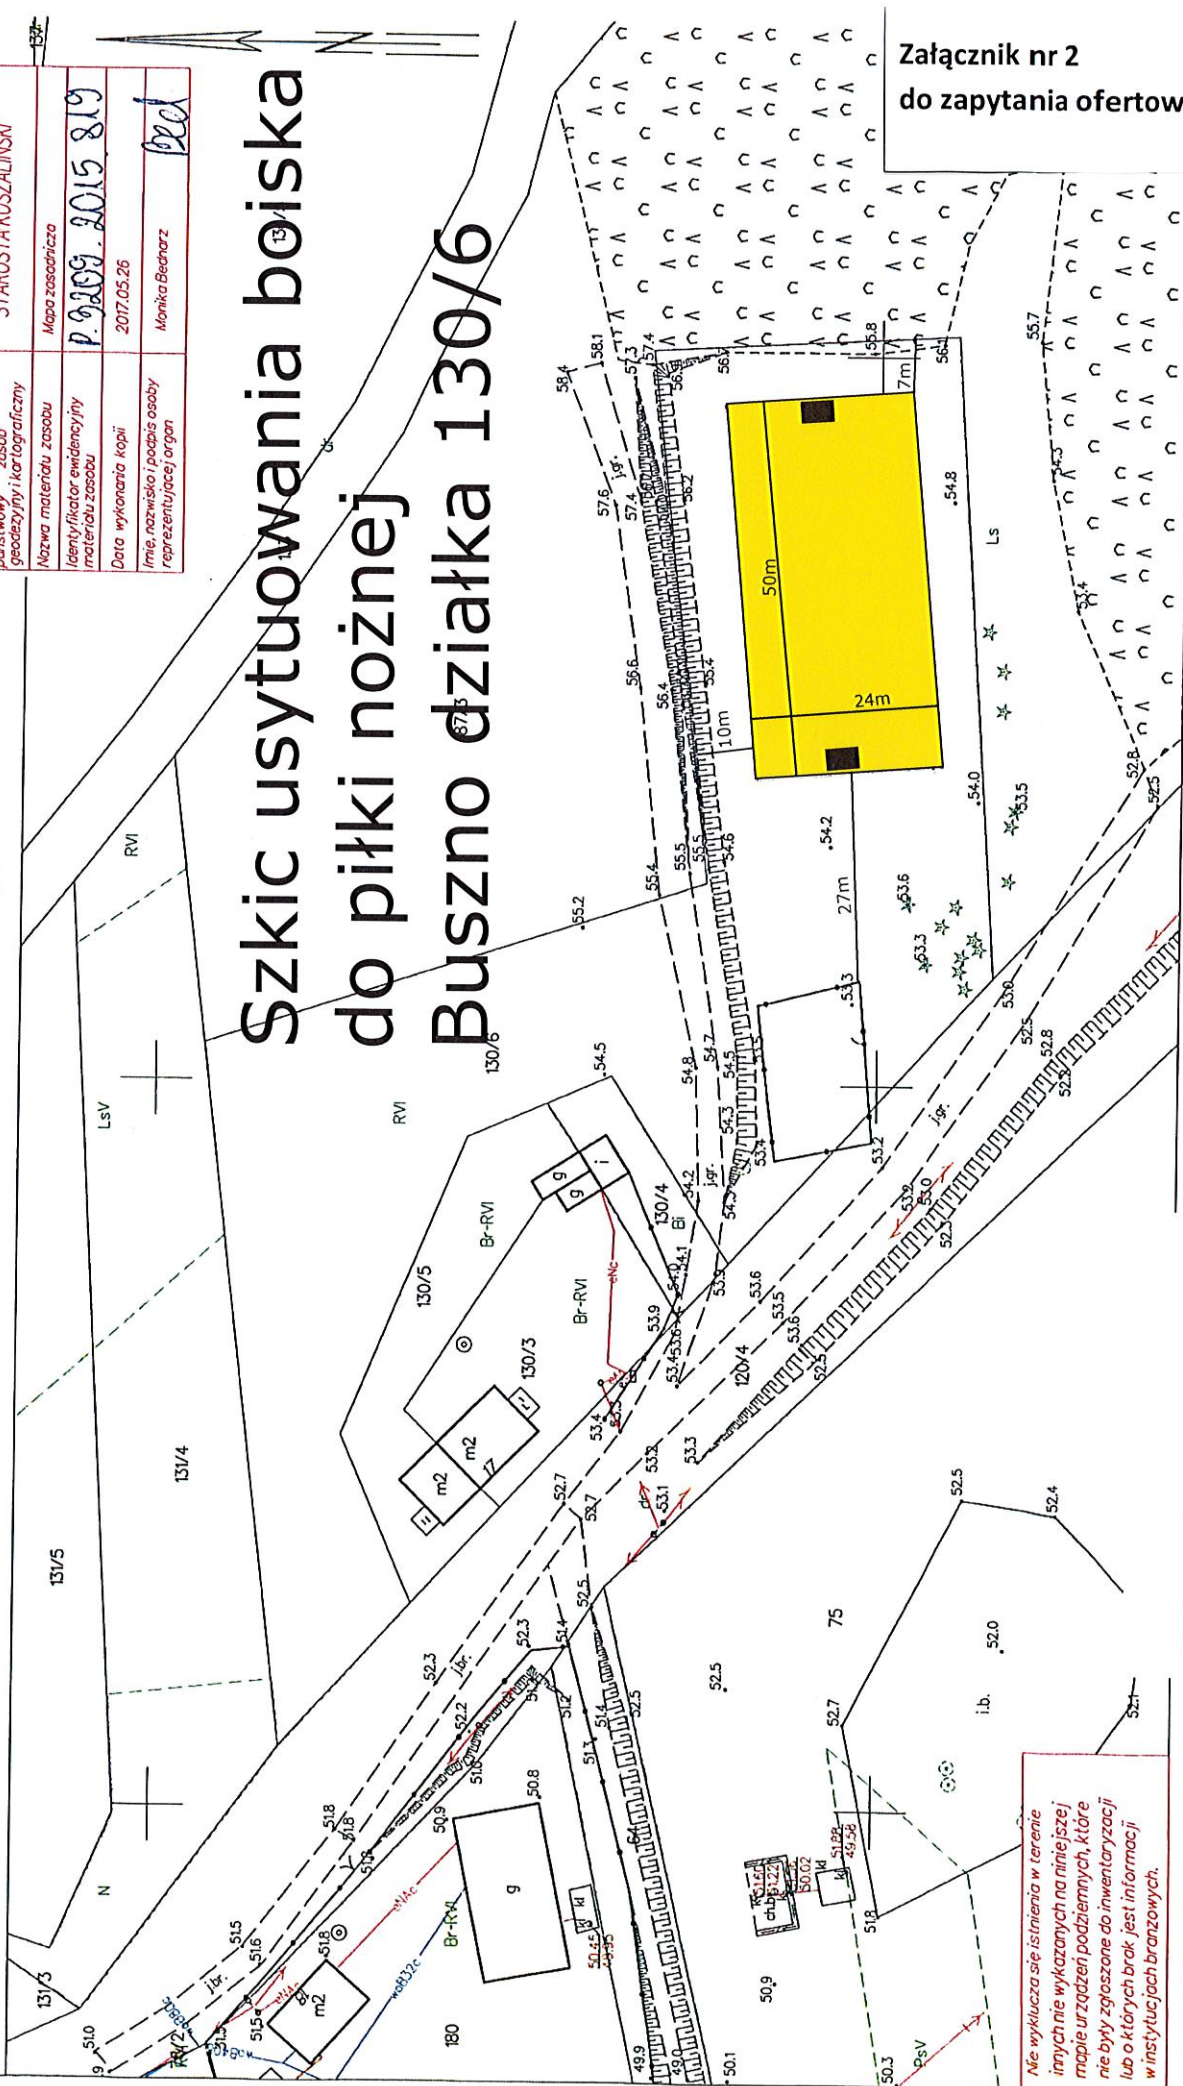
Załącznik nr 2
do zapytania ofertowego

Nie wyklucza się istnienia w terenie innych nie wykazanych na niniejszej mapie urządzeń podziemnych, które nie były zgłoszone do inwentaryzacji lub o których brak jest informacji w instytucjach branżowych.

Sporządził(a) wydruk: Monika Bednarz

Niniejsza mapa nie może służyć do celów projektowych

Boisko do piłki nożnej o wymiarach 24m na 50 m

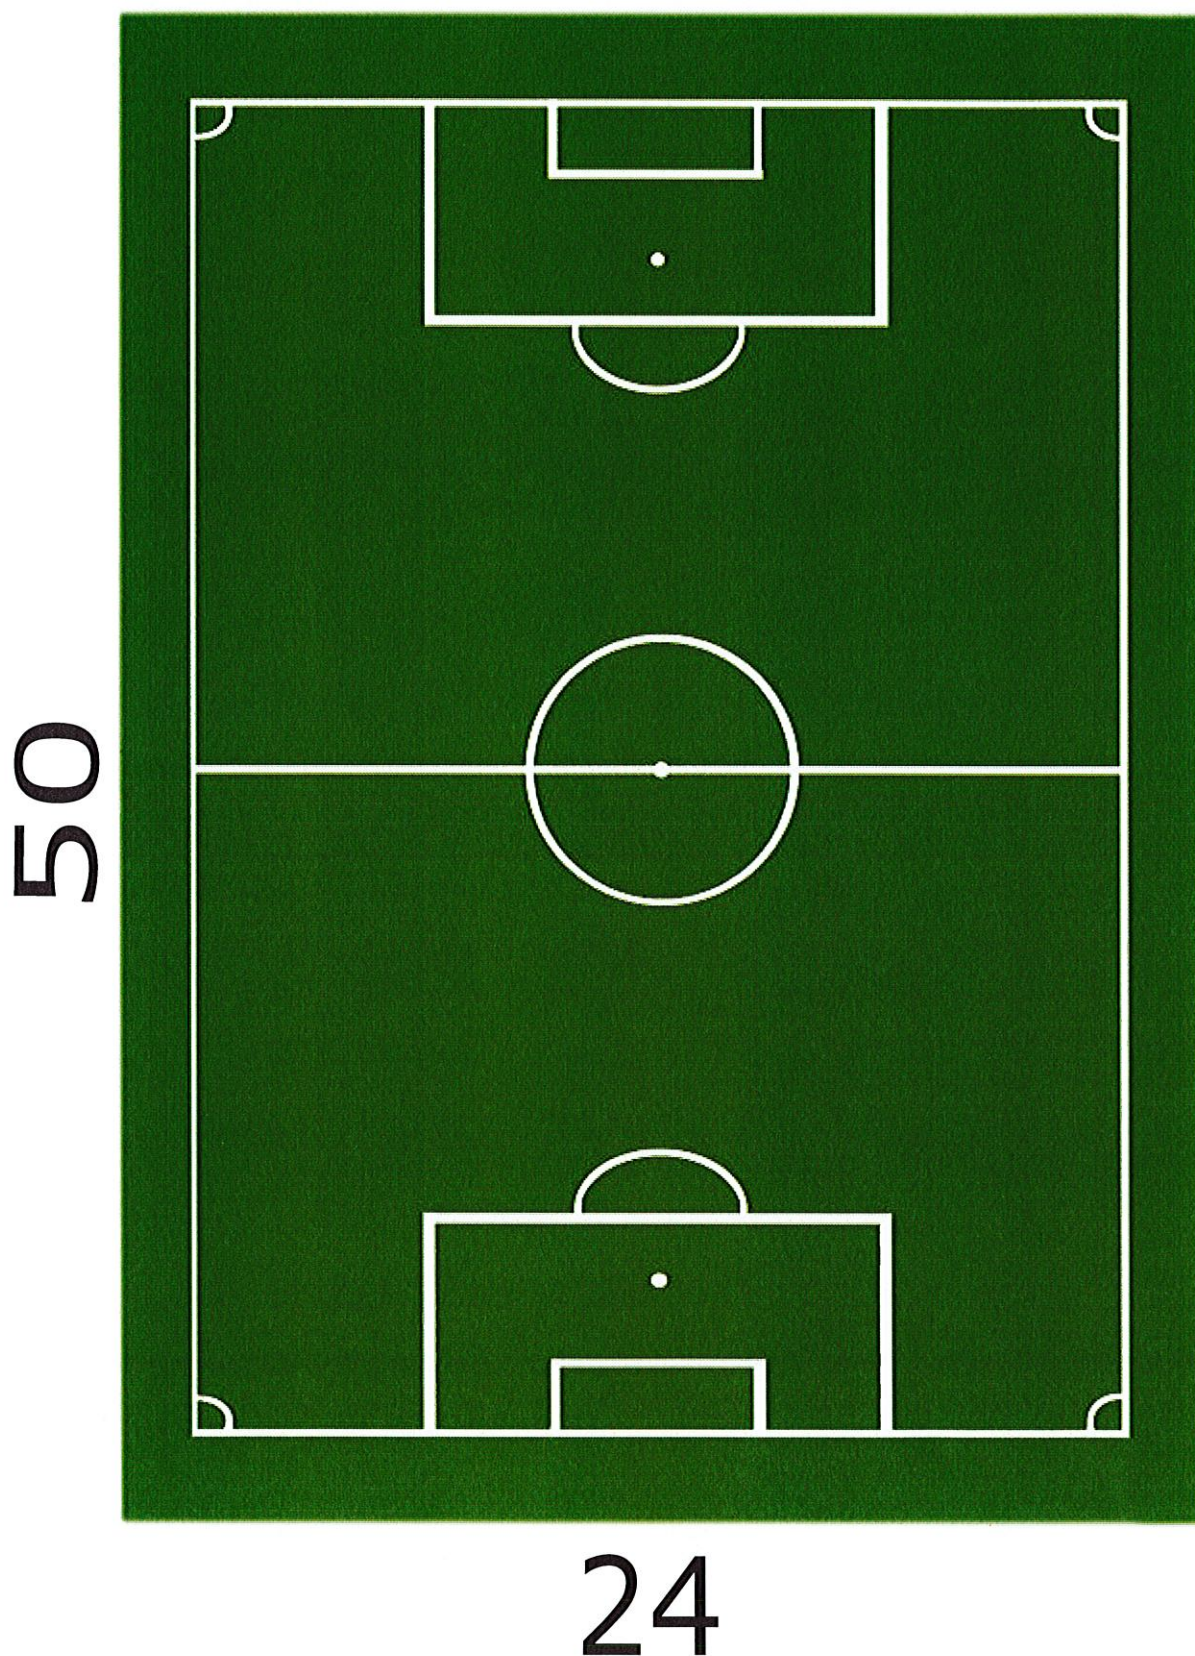

Obmiar

Lp.	Podstawa	Opis i Wyliczenia	j.m.	Poszcz.	Razem
OBMIAR:					
1		Roboty pomiarowe			
1 d.1	KNR 2-01 0121-02 analogia	Roboty pomiarowe przy powierzchniowych robotach ziemnych - koryta pod nawierzchnie placów postojowych	ha		
		0,0001 * 50,0 * 24,0	ha	0,120	
				RAZEM	0,120
2		Usunięcie warstwy ziemi urodzajnej -humusu			
2 d.2	KNR 2-01 0126-01	Usunięcie warstwy ziemi urodzajnej (humusu) o grubości do 15 cm za pomocą spycharek	m2		
		50,00 * 24,00	m2	1 200,000	
				RAZEM	1 200,000
3		Profilowanie i zagęszczenie podłoża			
3 d.3	KNR 6 0103 -03 analogia	Profilowanie i zagęszczanie podłoża wykonywane mechanicznie w gruncie kat. II-IV pod warstwy konstrukcyjne nawierzchni	m2		
		50,00 * 24,00	m2	1 200,000	
				RAZEM	1 200,000
4		Wykonanie nawierzchni trawiastej z nawiezieniem warstwy ziemi urodzajnej			
4 d.4	KNR 2-23 0205-02 analogia	Przygotowanie mieszanek do budowy nawierzchni trawiastych z torfu, ziemi żyznej, pospółki wykonywane mechanicznie	m3		
		50,00 * 24,00 * 0,10	m3	120,000	
				RAZEM	120,000
5 d.4	KNR 2-21 0218-03	Rozścielenie ziemi urodzajnej spycharkami na terenie płaskim	m3		
		50,00 * 24,00 * 0,10	m3	120,000	
				RAZEM	120,000
6 d.4	KNR 2-23 0208-03	Zagęszczanie podłoża lub warstwy wegetacyjnej walcem wibracyjnym	ha		
		50,00 * 24,00 * 0,0001	ha	0,120	
				RAZEM	0,120
7 d.4	KNR 2-23 0209-02	Ręczne wykonywanie nawierzchni trawiastej siewem z przykryciem nasion po wysiewie walcem kolczatką	m2		
		50,00 * 24,00	m2	1 200,000	
				RAZEM	1 200,000
5		Usytuowanie bramki do piłki nożnej			
8 d.5	KNR-W 4-03 1113-02 analogia	Demontaż stalowej bramki do piłki nożnej (wykopanie, oczyszczenie z betonu)	m		
		10	m	10,000	
				RAZEM	10,000
9 d.5	KNR 2-02 0203-01 analogia	Montaż w nowym miejscu zdemontowanej stalowej bramki do piłki nożnej (przez wykonanie betonowych B25 stóp fundamentowych szt 2 (0,4 m x 0,4 m x 1,0 m)	m3		
		0,4 * 0,4 * 1,0 * 2	m3	0,320	
				RAZEM	0,320