

PROJEKT PRZYŁĄCZA KANALIZACJI SANITERNEJ

Kategoria obiektu budowlanego:

KATEGORIA XIII - POZOSTAŁE BUDYNKI MIESZKALNE

Nazwa obiektu budowlanego:

**PRZYŁĄCZE KANALIZACJI SANITARNEJ DLA CZTERECH
BUDYNKÓW MIESZKALNYCH WIELORODZINNYCH**

Adres obiektu budowlanego:

**WOJ. ZACHODNIOPOMORSKIE, GMINA POLANÓW,
OBREB EWIDENCYJNY MIASTO POLANÓW 2, DZ. 11/66, 48, 49/8**

Identyfikatory działek ewidencyjnych:

320906_4.0002.11/66, 320906_4.0002.48, 320906_4.0002.49/8

Inwestor:

GMINA POLANÓW, UL. WOLNOŚCI 4, 76-010 POLANÓW



JEDNOSTKA PROJEKTOWA:

**ATM Projektowanie Anna i Tomasz Molenda Spółka Cywilna
ul. Zwycięstwa 40/70, 75-037 Koszalin**

Zespół projektowy:

<u>ARCHITEKTURA</u>	<u>KONSTRUKCJA</u>	<u>INSTALACJE SANITARNE</u>	<u>INSTALACJE ELEKTRYCZNE</u>
Projektował	Projektował	Projektował	Projektował
Nie dotyczy	Nie dotyczy	Mgr inż. Stanisław Bohdan Uprawnienia numer: UAN-U-73427/2/97	Nie dotyczy

Polanów 09.2024r.


Opis techniczny

A.OPIS TECHNICZNY PRZYŁĄCZA KANALIZACJI SANITARNEJ

Opracowanie dotyczy wykonania przyłącza kanalizacji sanitarnej do nowo projektowanej instalacji kanalizacji sanitarnej 4 budynków mieszkalnych usytuowanych na działce nr 11/66 obr. 0002, Polanów. Wykopy będą wykonywane za pomocą koparek, częściowo ręcznie oraz w miejscu przejścia pod jezdnią przewiertem/przeciskiem. Przyłącze kanalizacji sanitarnej będzie wykonane w układzie grawitacyjnym z rur PCV-U o średnicy 160 mm. Kielichowe rury z PCV łączone są na uszczelkę gumową. Zgodnie z p.4 PN-92/B-10735 głębokość ułożenia przewodu powinna być taka, aby jego przekrycie od wierzchu przewodu do rzędnej terenu wynosiło co najmniej 1,20m. W miejscach, gdzie zagłębienie może być mniejsze niż 1,20m, rury zostaną zabezpieczone przed przemarzaniem przez nasyp zapewniający przykrycie rury minimum 1,20m. Przed ułożeniem rur dno wykopu zostanie zniwelowane i usunięte korzenie, kamienie i inne większe elementy stałe i wykonana podsypka 20 cm. Rury zostaną ułożone w obsypce piaskowej 20 – 30 cm nad rurociągiem. Obsypka i zasypka zostanie zagęszczona do struktury gruntu rodzimego. Trasa instalacji zostanie zinwentaryzowana geodezyjnie, powykonawczo. Przebieg trasy przedmiotowego przyłącza kanalizacji sanitarnej oraz miejsce włączenia się do gminnej sieci kanalizacji sanitarnej pokazano na rysunku A/0.

Projekt wykonano zgodnie z wszelkimi przepisami i normami budowlanymi.

<u>Zespół projektowy:</u>			
<u>ARCHITEKTURA</u>	<u>KONSTRUKCJA</u>	<u>INSTALACJE SANITARNE</u>	<u>INSTALACJE ELEKTRYCZNE</u>
Projektował	Projektował	Projektował	Projektował
Nie dotyczy	Nie dotyczy	Mgr inż. Stanisław Bohdan Uprawnienia numer: UAN-U-73427/2/97	Nie dotyczy

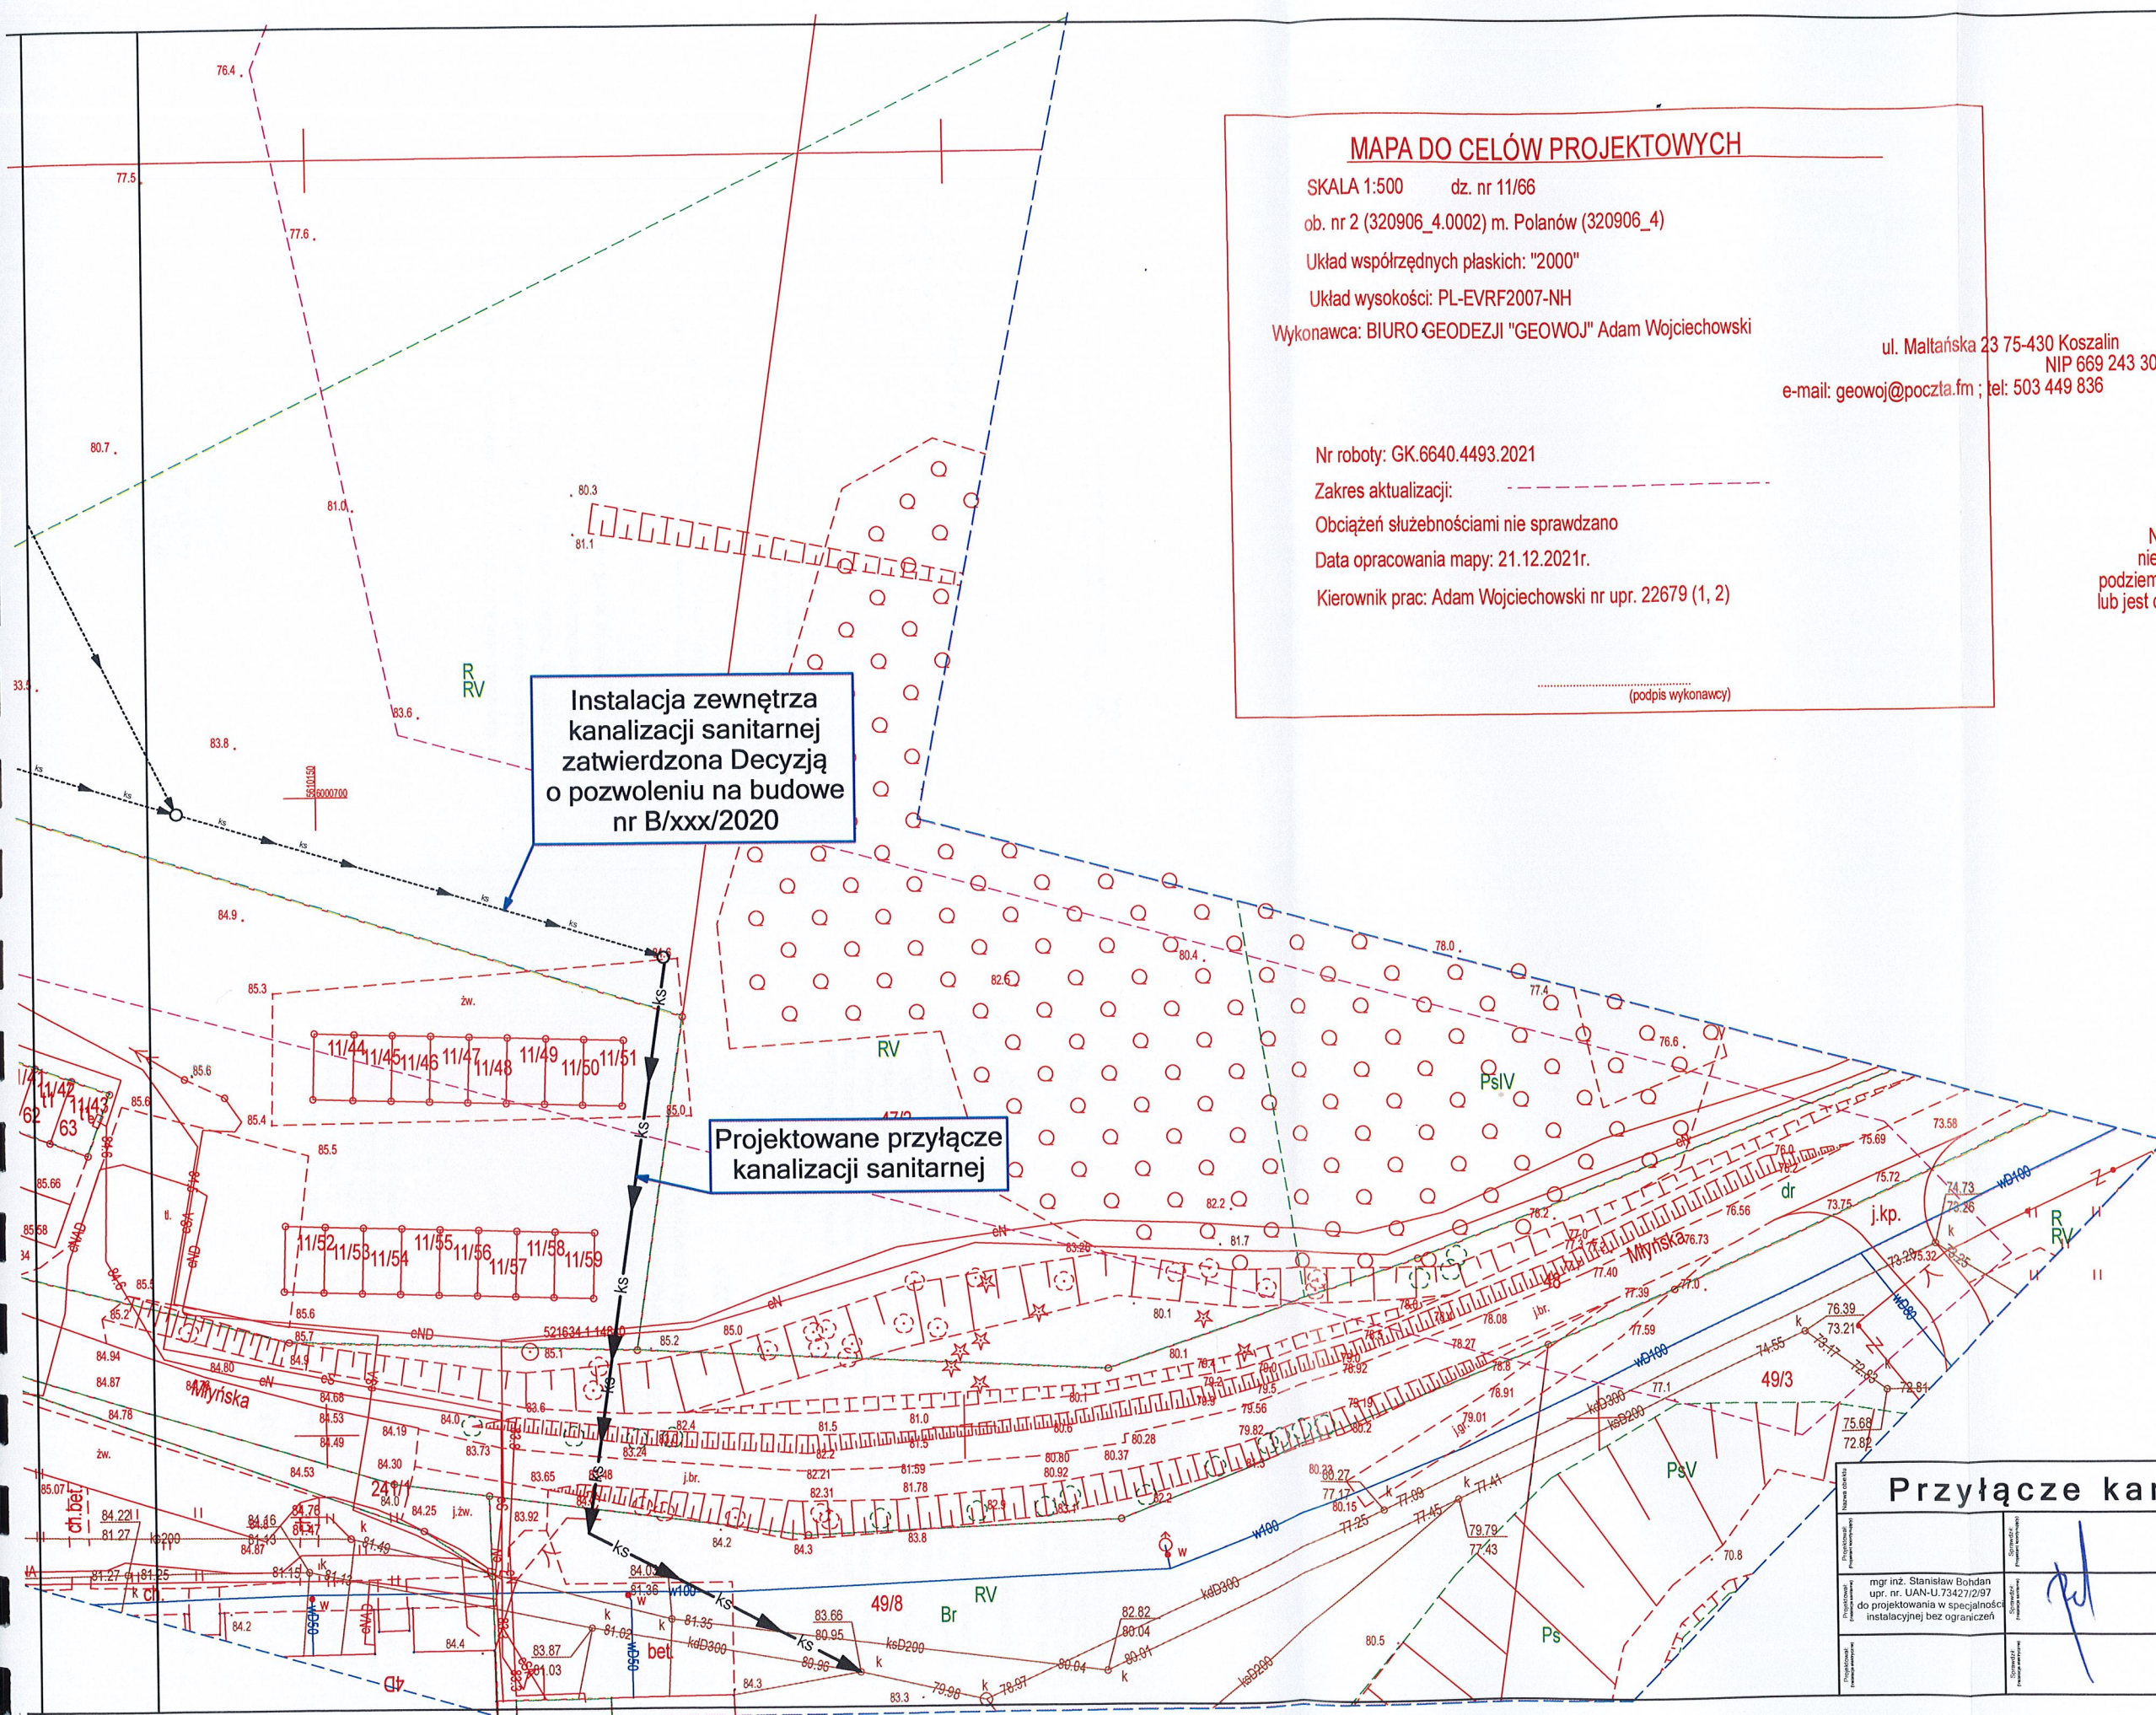

MAPA DO CELÓW PROJEKTOWYCH

SKALA 1:500 dz. nr 11/66

ob. nr 2 (320906_4.0002) m. Polanów (320906_4)

Układ współrzędnych płaskich: "2000"

Układ wysokości: PL-EVRF2007-NH

Wykonawca: BIURO GEODEZJI "GEOWOJ" Adam Wojciechowski

ul. Maltańska 23 75-430 Koszalin
NIP 669 243 30 71

e-mail: geowoj@poczta.fm ; tel: 503 449 836

Nr roboty: GK.6640.4493.2021

Zakres aktualizacji:

Obciążeń służebnościami nie sprawdzano

Data opracowania mapy: 21.12.2021r.

Kierownik prac: Adam Wojciechowski nr upr. 22679 (1, 2)

(podpis wykonawcy)

UWAGA

Nie wyklucza się istnienia w terenie innych
nie wykazanych na niniejszej mapie urządzeń
podziemnych, które nie były zgłoszone do inwentaryzacji
lub jest o nich brak informacji w instytucjach branżowych.

Przyłącze kanalizacji sanitarnej

Projekt		Zagospodarowania Terenu		A/0	
mgr inż. Stanisław Bohdan		Gmina Polanów		Projekt	
upr. nr. UAN-U.73427/2/97		ul. Wolności 4, 76-010 Polanów		Zagospodarowania Terenu	
do projektowania w specjalności		woj. Zachodniopomorskie, gmina Polanów,		Skala	
instalacyjnej bez ograniczeń		m. Polanów, obręb ewid. miasto Polanów 2, dz. nr 11/66,		09.2024r.	
atmBUD		KOMPLEKSOWA OBSŁUGA		INWESTYCJI BUDOWLANYCH	
Tomasz Molenda					