


Rzut I piętra - część stara

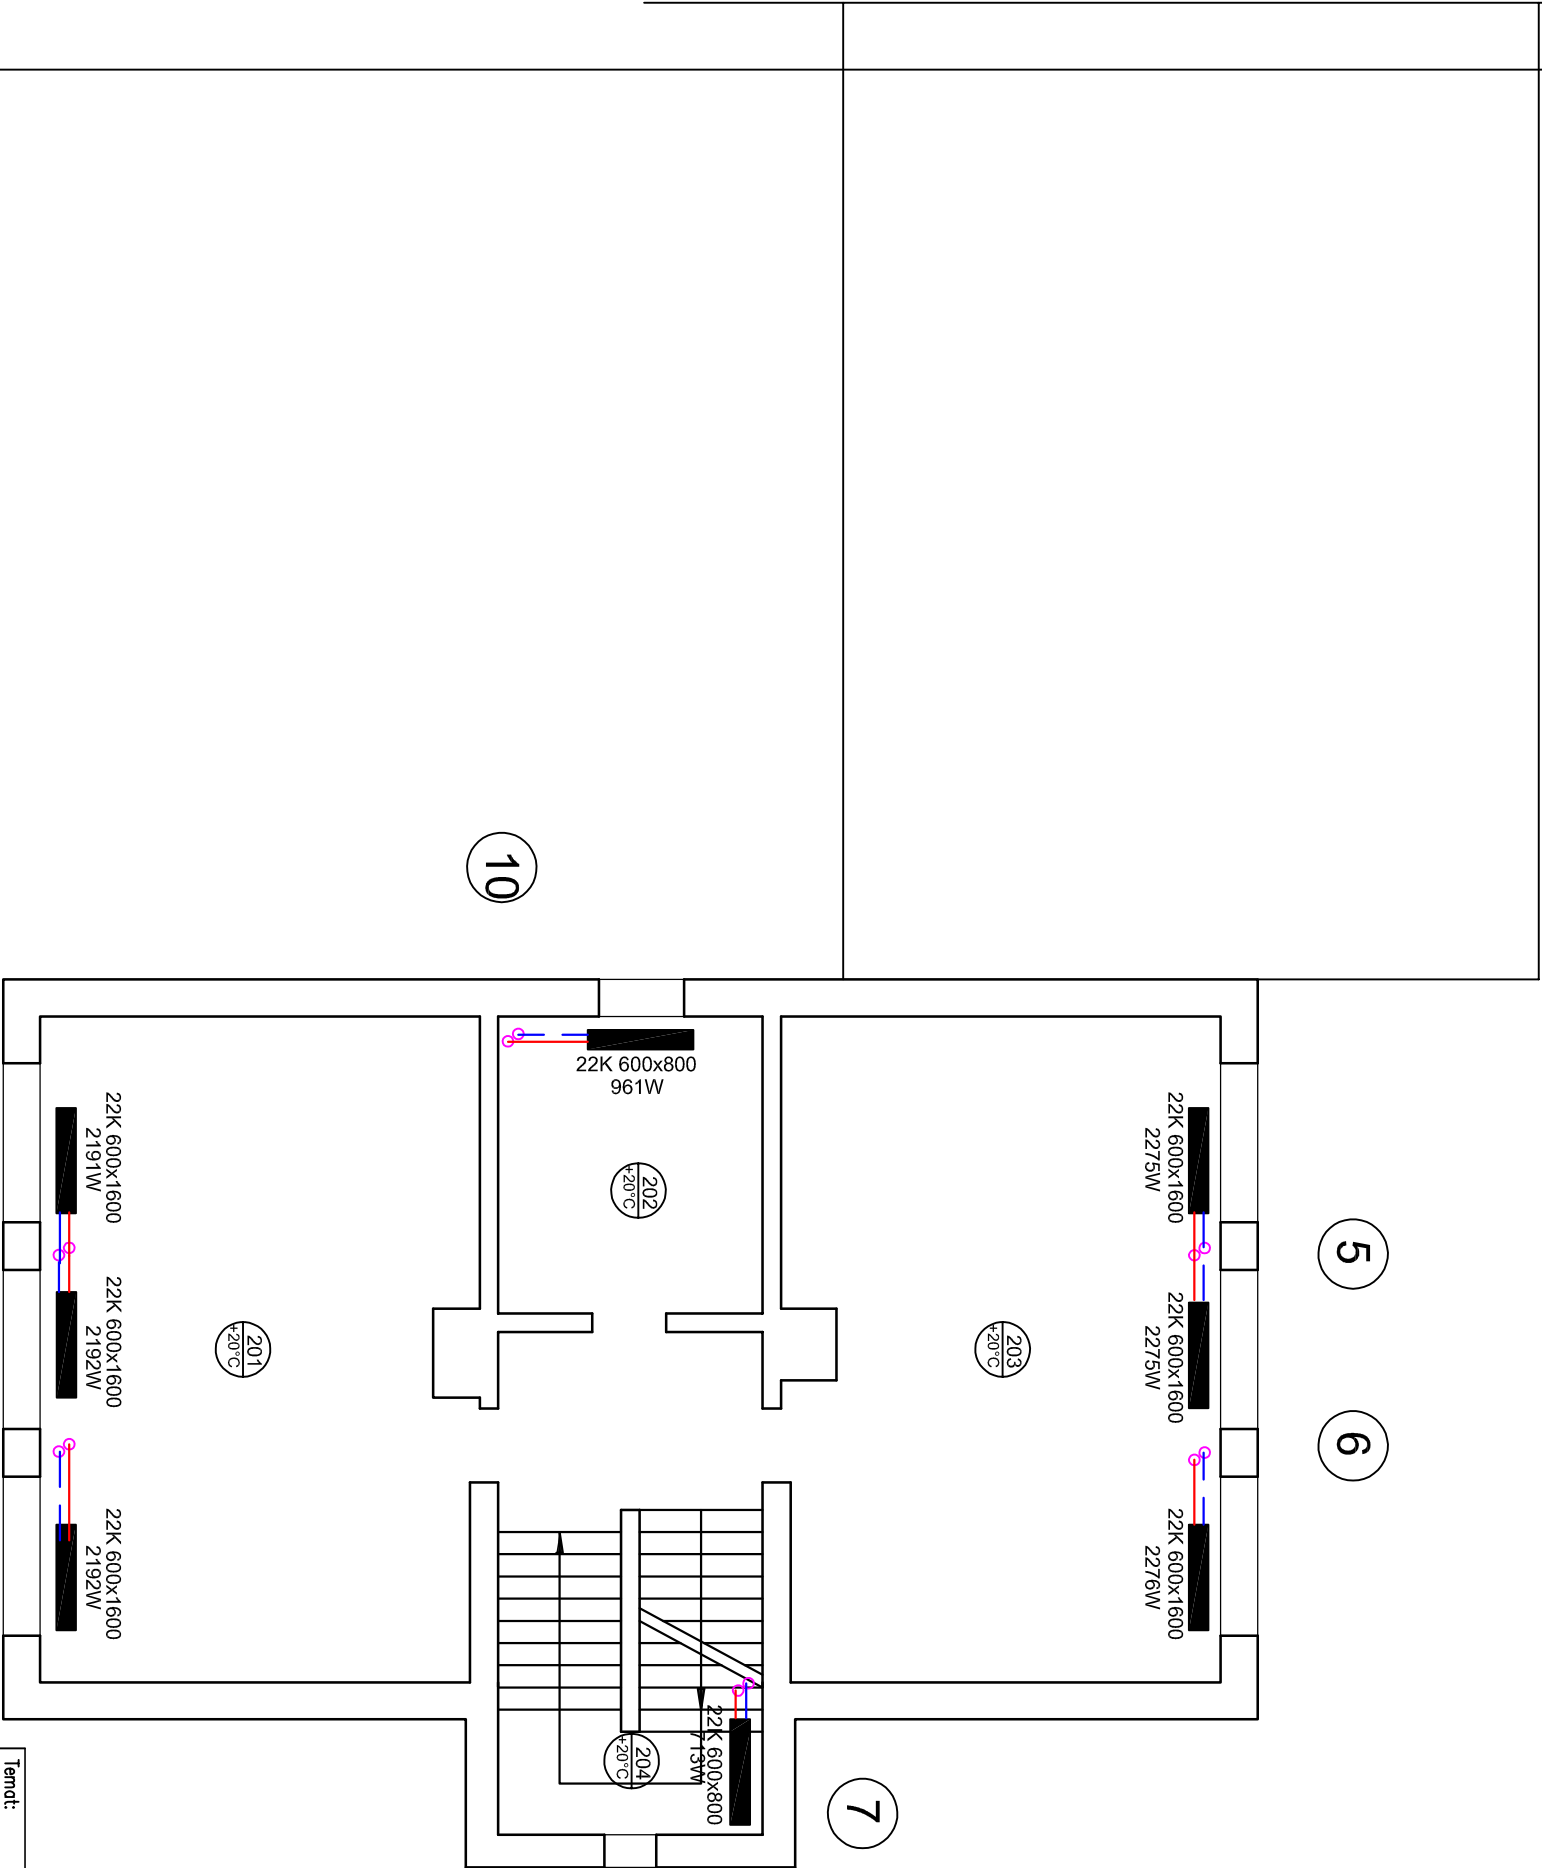

LEGENDA :

Projektowana instalacja c.o. - przewód zasilania
Projektowana instalacja c.o. - przewód powrotu

8
16°C

numer pomieszczenia wraz z
projektowaną temperaturą

projektowany grzejnik płytowy

1

numer pionu


8

lokalizacja pionu c.o.

ø 35

średnica przewodu projektowanej instalacji c.o.

Temat:		Projekt budowlany remontu wewnętrznej instalacji c.o. Szkół Podstawowa w Żydowie Żydowo 91, działka 4/4/20 , gmina Polanów		BUREAU AUDYTORA ENERGETYCZNEGO DELTA	
Treść:		Rzut I piętra- część stara - instalacja c.o.			
Inwestor:		Gmina Polanów, 76-010 Polanów, ul. Wolności 4			
Opracował:		mgr inż. Piotr Horków			
Projektował:		inż. Ewa Horków	ZPNB-U/73427/22/98	Skala	1:100
				Data	marzec 2017
Funkcja:		Tytuł, imię, nazwisko	Nr uprawnień	Podpis	Nr rysunku 4/10

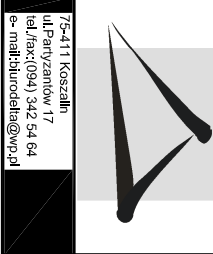

75-411 Koszalin
ul. Partyzantów 17
tel./fax:(094) 342 54 64
e-mail:biurodelta@wp.pl