
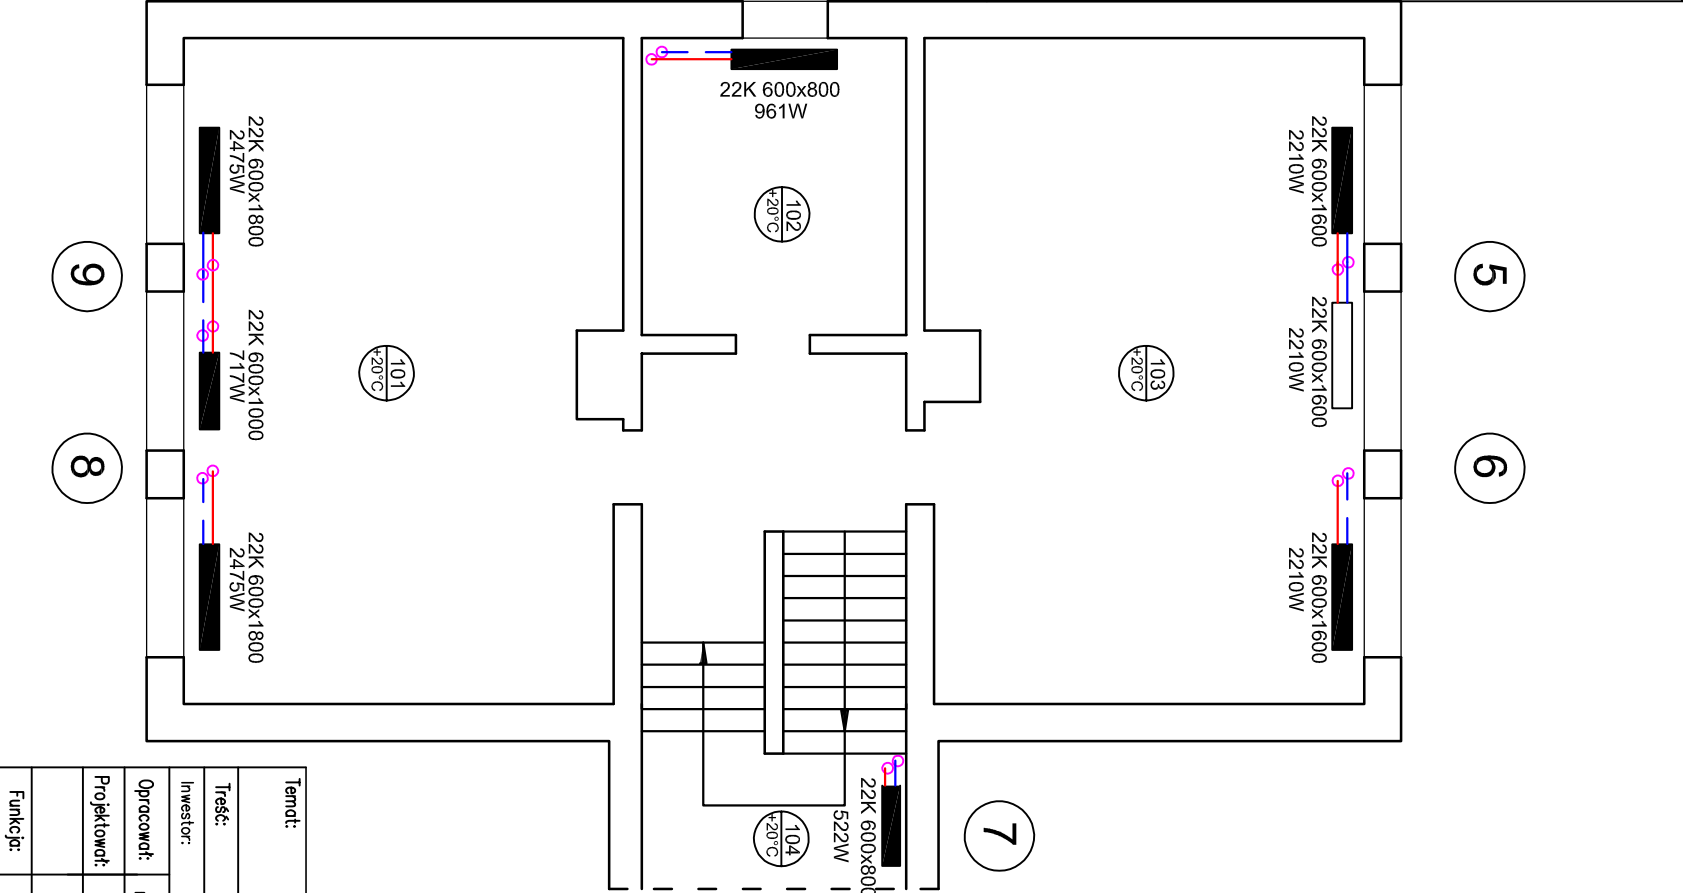


Rzut parteru - część stara

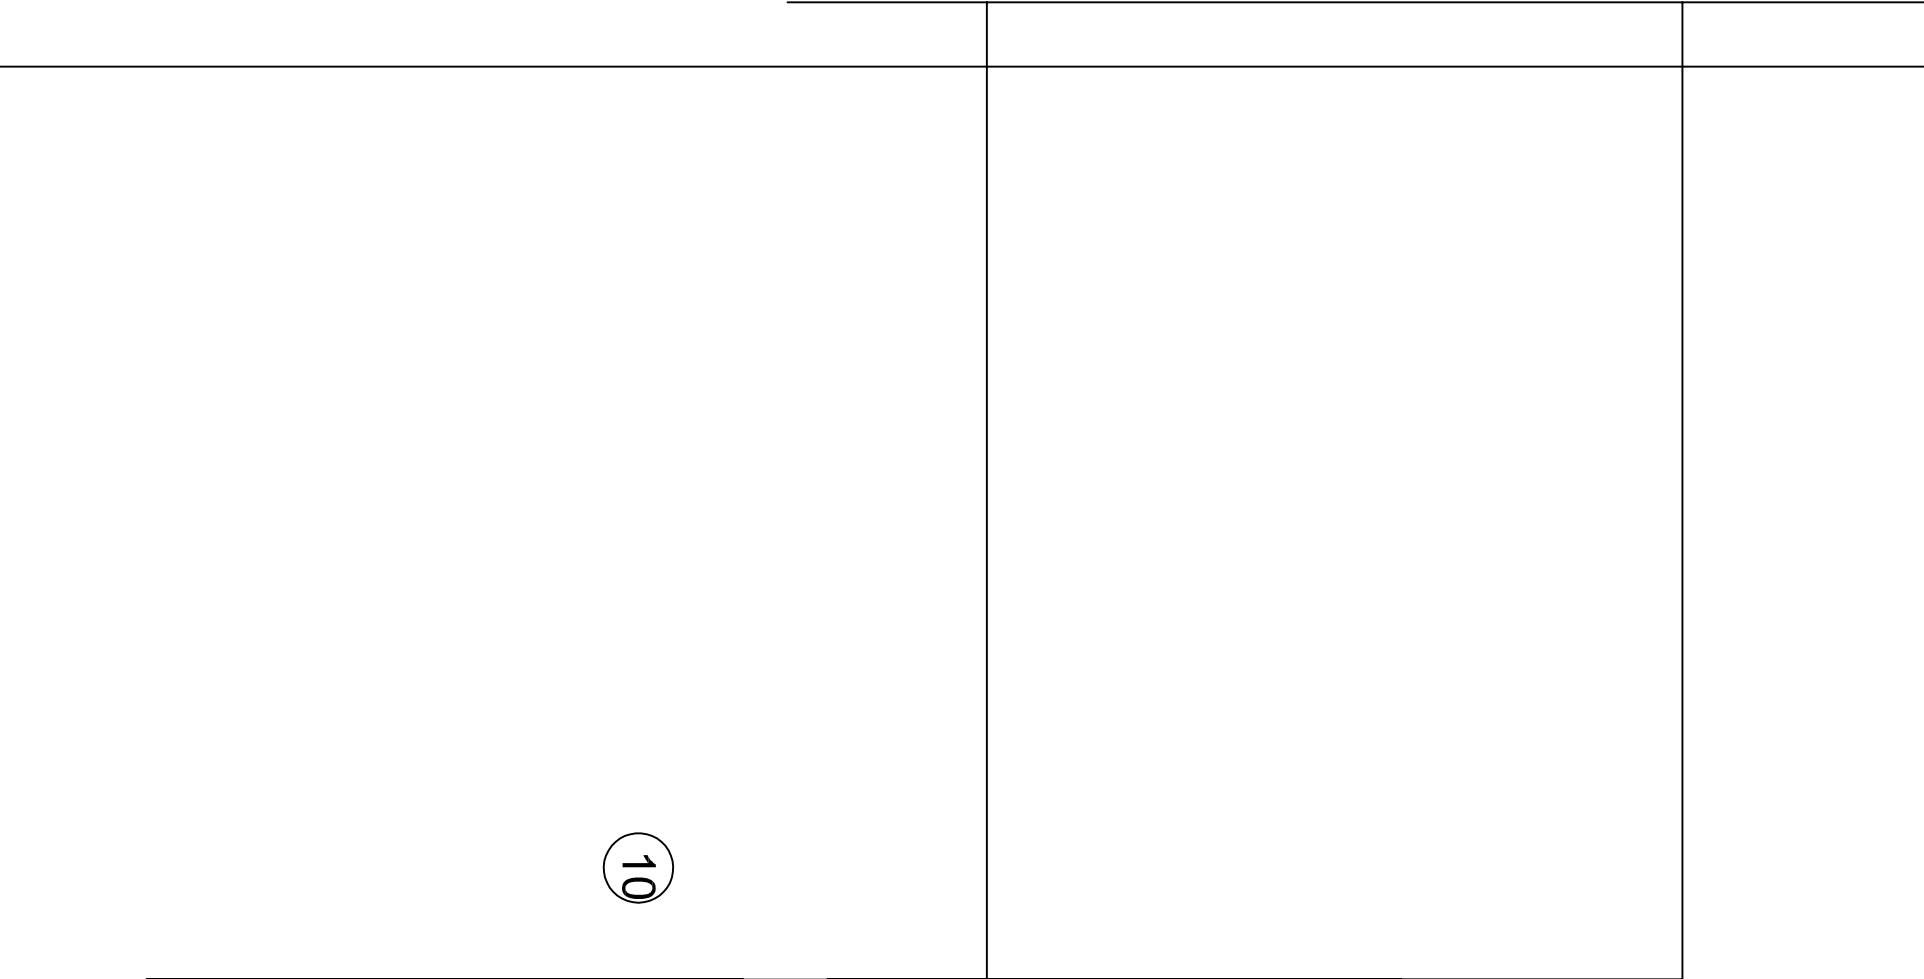

LEGENDA :

Projektowana instalacja c.o. - przewód zasilania
Projektowana instalacja c.o. - przewód powrotu

numer pomieszczenia wraz z
projektowaną temperaturą

projektowany grzejnik płytowy

numer pionu

lokalizacja pionu c.o.

średnica przewodu projektowanej instalacji c.o.

Temat:		Projekt budowlany remontu wewnętrznej instalacji c.o. Szkoła Podstawowa w Żydowie Żydowo 91, działka 4/4/20 , gmina Polanów			DELTA BIURO AUDYTORA ENERGETYCZNEGO	
Treść:		Rzut parteru – część stara – instalacja c.o.				
Inwestor:		Gmina Polanów, 76-010 Polanów, ul. Wolności 4				
Opracował:		mgr inż. Piotr Horków				
Projektował:		inż. Ewa Horków	ZPNB-U/73427/22/98		Skala	1:100
					Data	marzec 2017
Funkcja:		Tytuł, imię, nazwisko	Nr uprawnień	Podpis	Nr rysunku	3/10