


Rzut piwnic - część stara

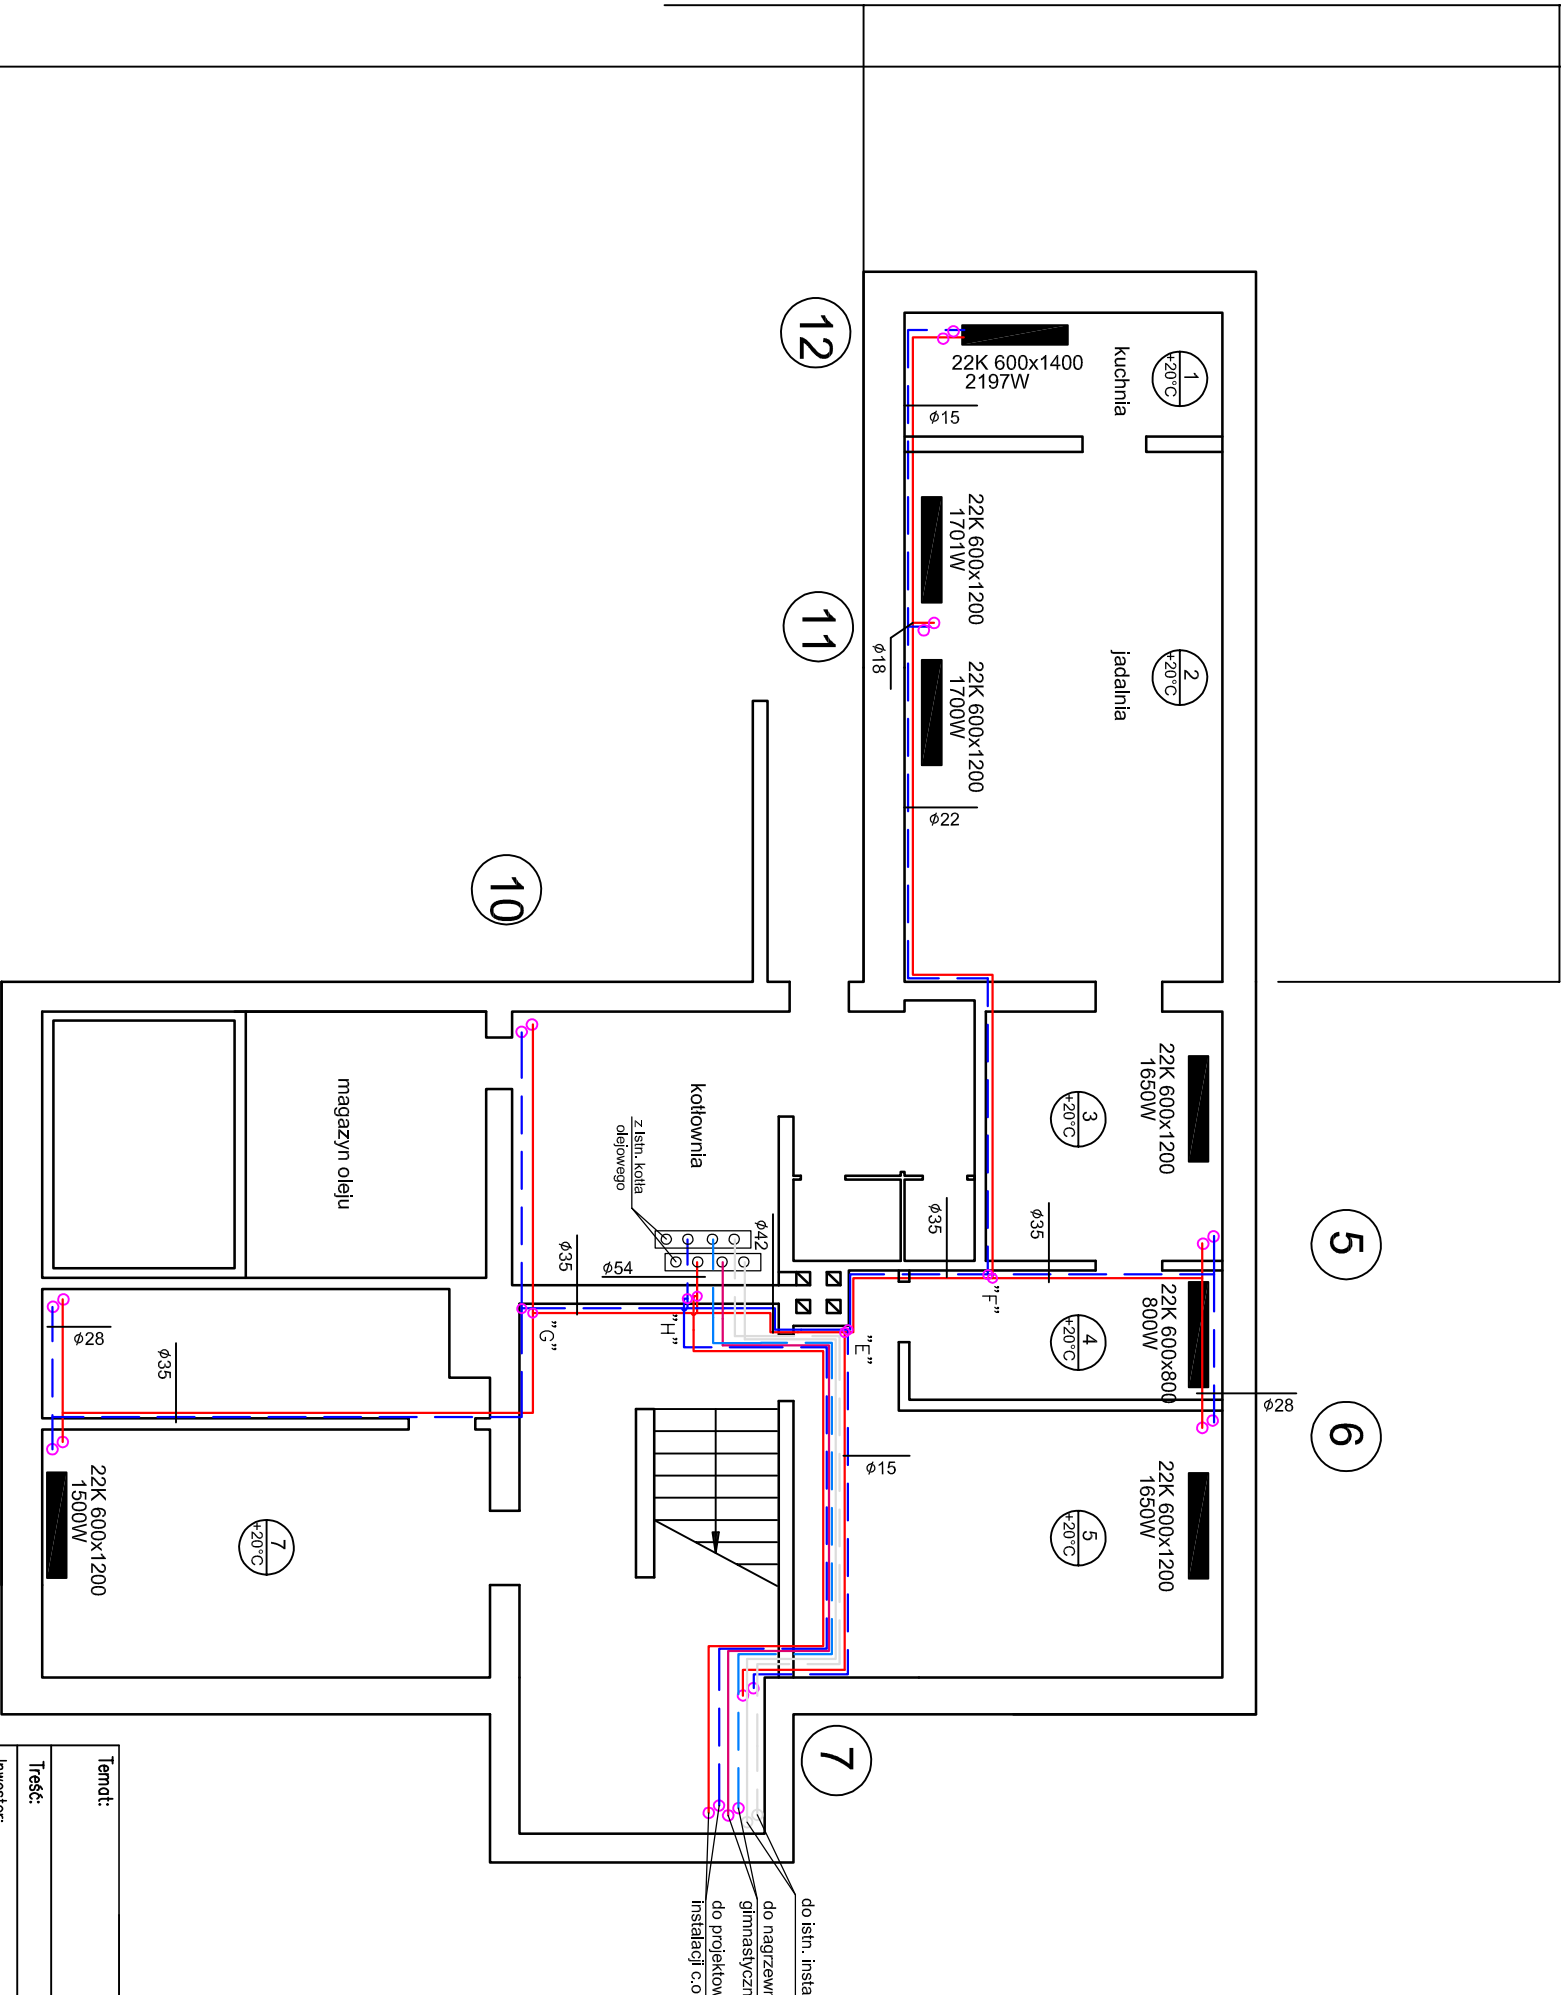

LEGENDA :

- Projektowana instalacja c.o. - przewód zasilania
- Projektowana instalacja c.o. - przewód powrotu
- numer pomieszczenia wraz z projektowaną temperaturą
- projekтовany grzejnik płytowy
- numer pionu
- lokalizacja pionu c.o.
- średnica przewodu projektowanej instalacji c.o.

Temat:		Projekt budowlany remontu wewnętrznej instalacji c.o. Szkoła Podstawowa w Żydowie Żydowo 91, działka 474/20 , gmina Polanów			
Treść:		Rzut piwnicy – część stara – instalacja c.o.			
Inwestor:		Gmina Polanów, 76-010 Polanów, ul. Wolności 4			
Opracował:	mgr inż. Piotr Horków				
Projektował:	inż. Ewa Horków	ZPNB-U/73427/22/98		Skala	1:100
				Data	marzec 2017
Funkcja:	Tytuł, imię, nazwisko	Nr uprawnień		Podpis	Nr rysunku
					2/10

	
DELTA BIURO AUDYTORA ENERGETYCZNEGO	
75-411 Koszalin ul.Partyzantów 17 tel./fax:(094) 342 54 64 e-mail:biurodelta@wp.pl	