
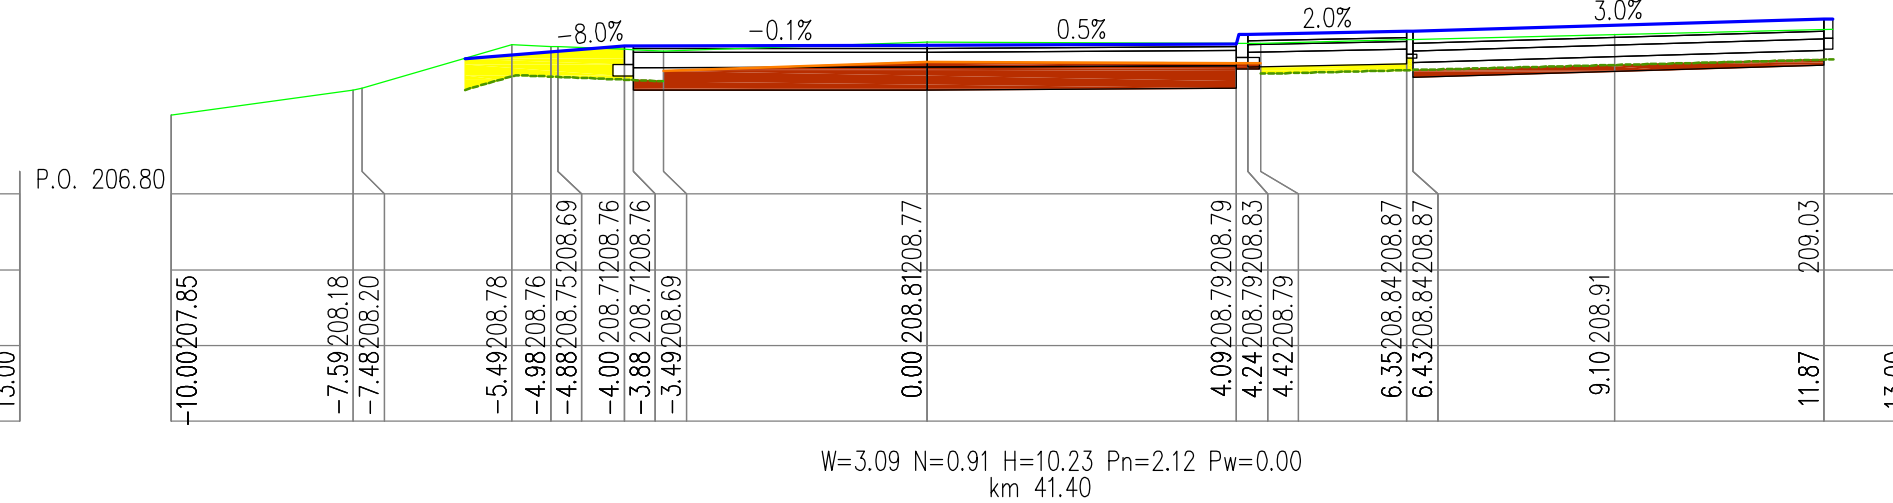
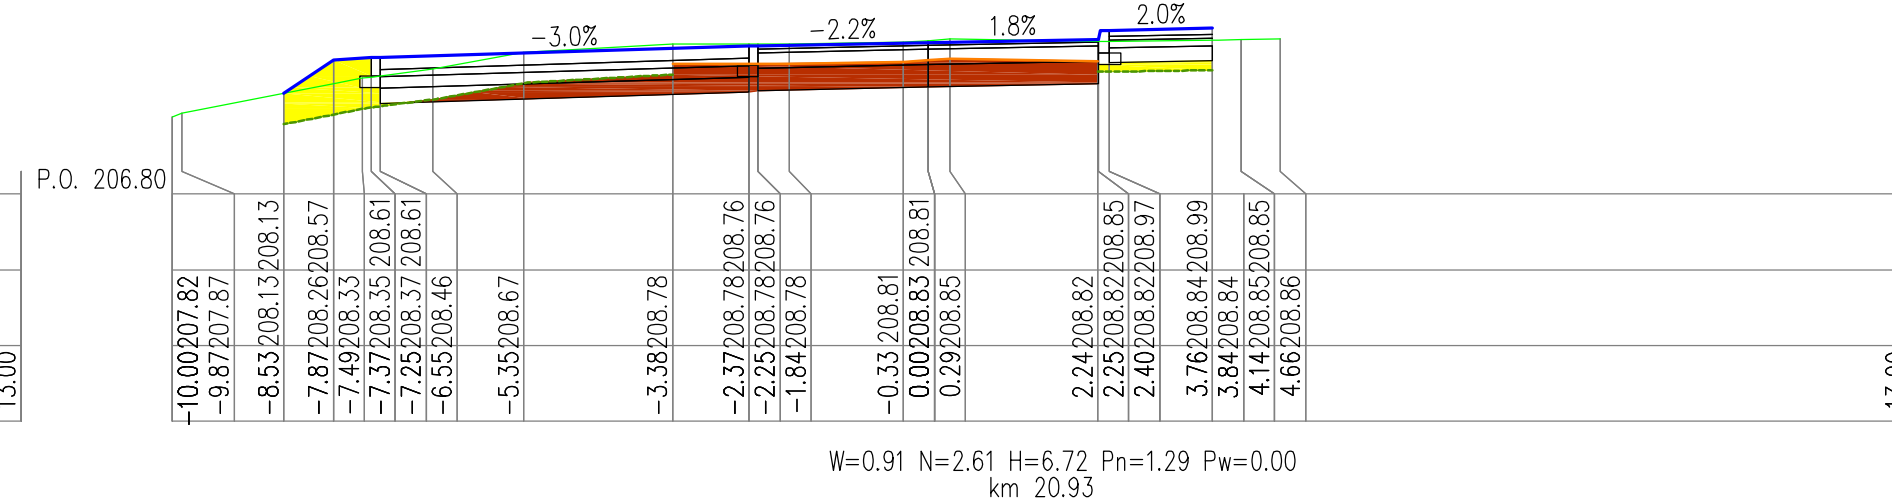
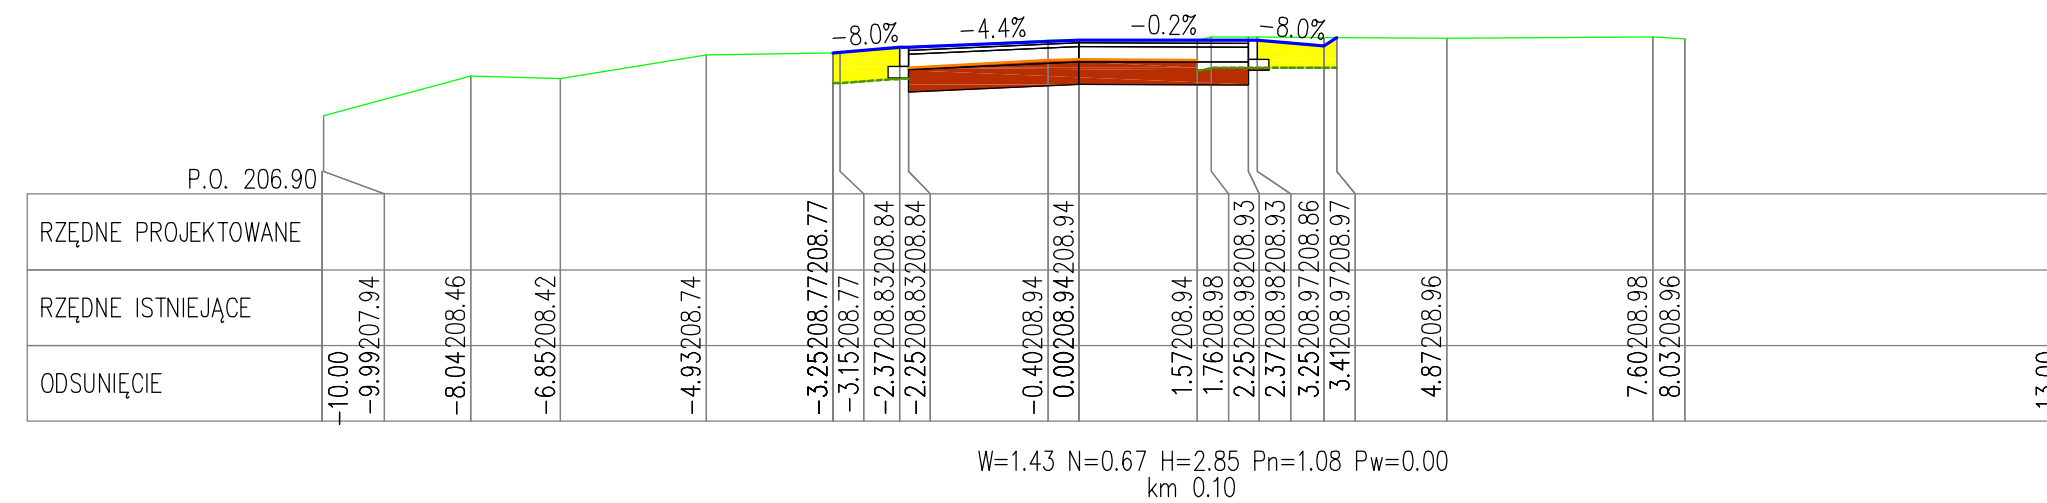
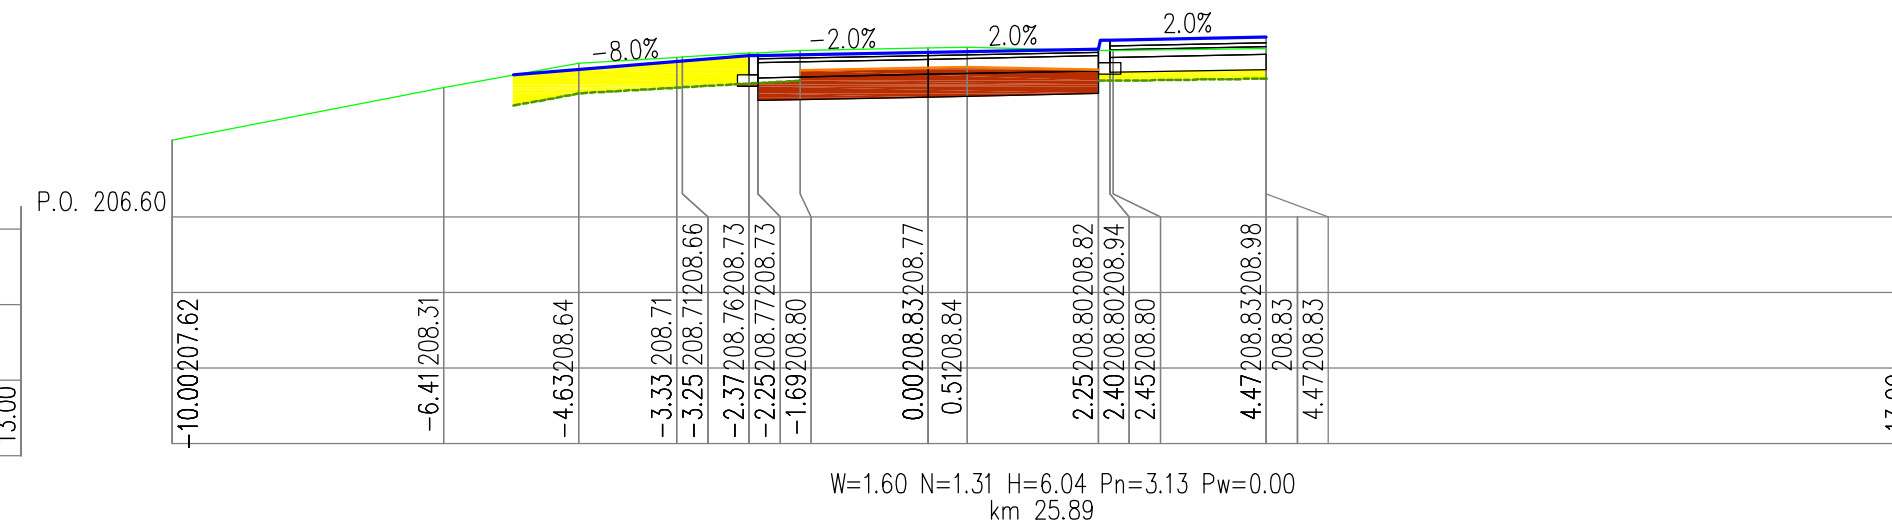
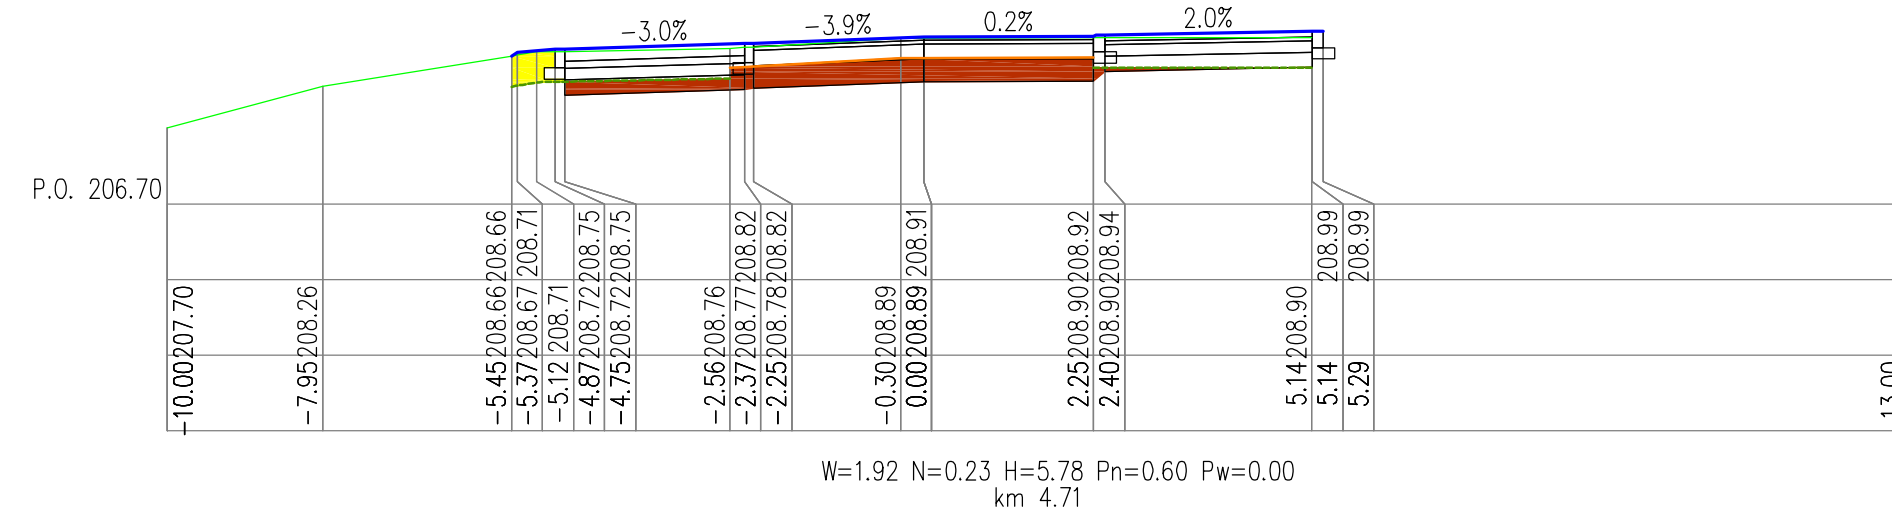
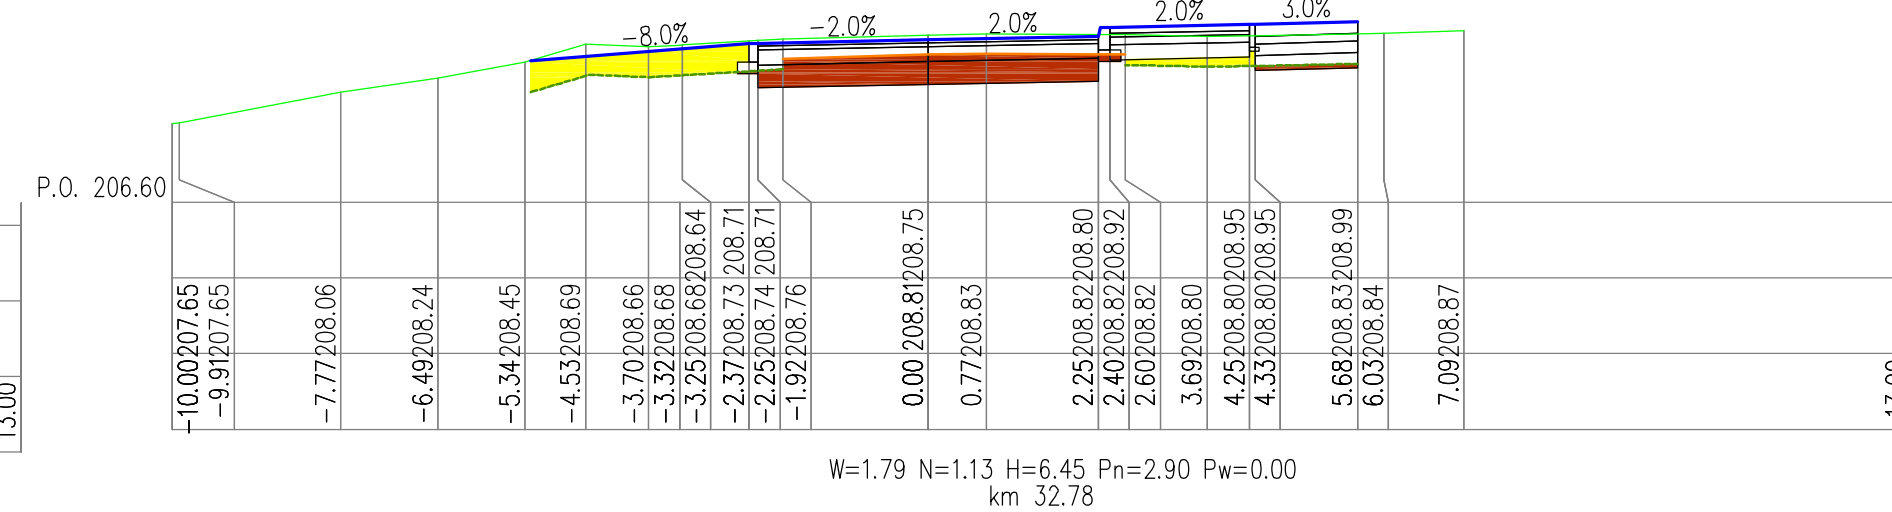


PRZEKROJE POPRZECZNE

Legenda:
N=nasyp (m²)
W=wykop (m²)
H=istniejący humus (m)
Pn=plantowanie nasypów (m)
Pw=plantowanie wykopów (m)

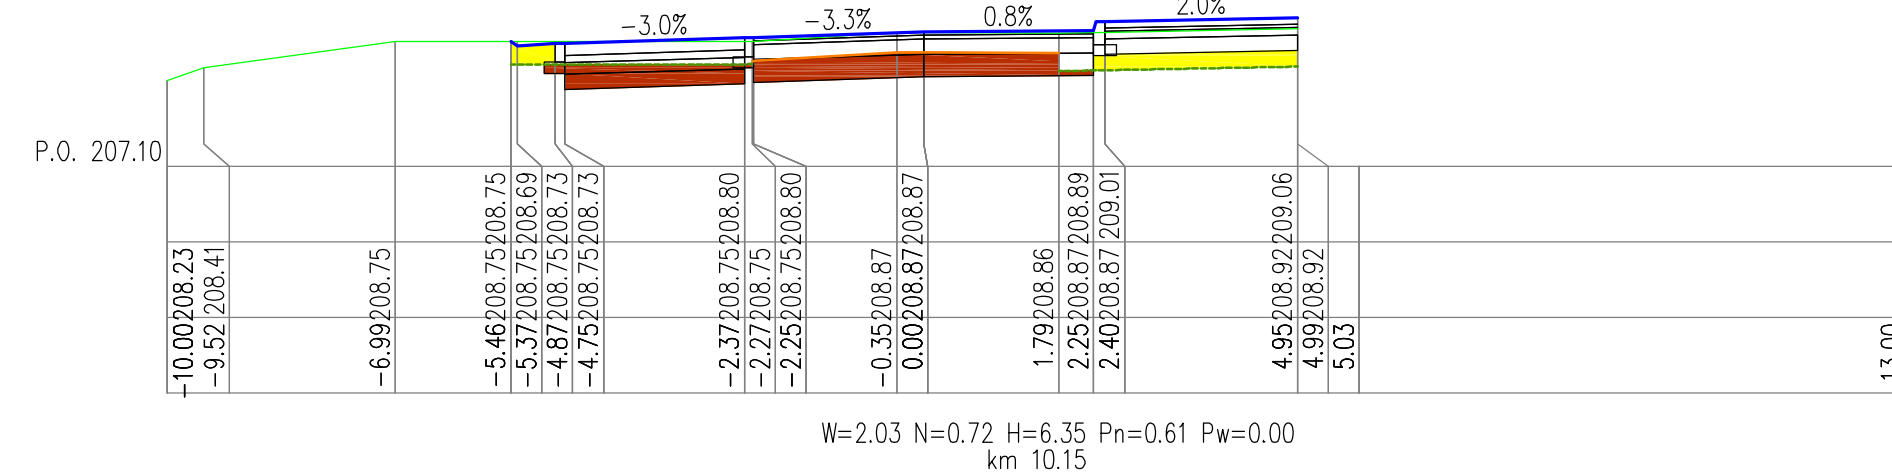

		PRACOWNIA PROJEKTOWA ELBI 75-800 KOSZALIN, UL. 1-go MAJA 12/20 Pracownia Projektowa	
zam. opracowania: <i>Przebudowa skrzyżowania w miejscowości Gołogóra.</i>			
inwent.: <i>Urząd Miejski w Polanowie, ul. Wolności 4, 76-010 Polanów</i>		PRZEKROJE POPRZECZNE – odc.DB	
razda:	Drogowa	Typu symulacji:	
lanowisko:	linia i tarczki:	Nr uprawnień:	Skala: 1:100:100
rozdawał:	mgr inż. Adam Birczyk	ZAP/0053/POOD/06	Proble:
pracował:	mgr inż. Adam Birczyk	ZAP/0053/POOD/06	Data: 7.2013r.
uruchdzi:	mgr inż. Angelita Elias-Birczyk	ZAP/0056/POOD/06	Nr sys. 5.3
PYSINEK NR 5.3		ARKUSZ NR 3/4	