
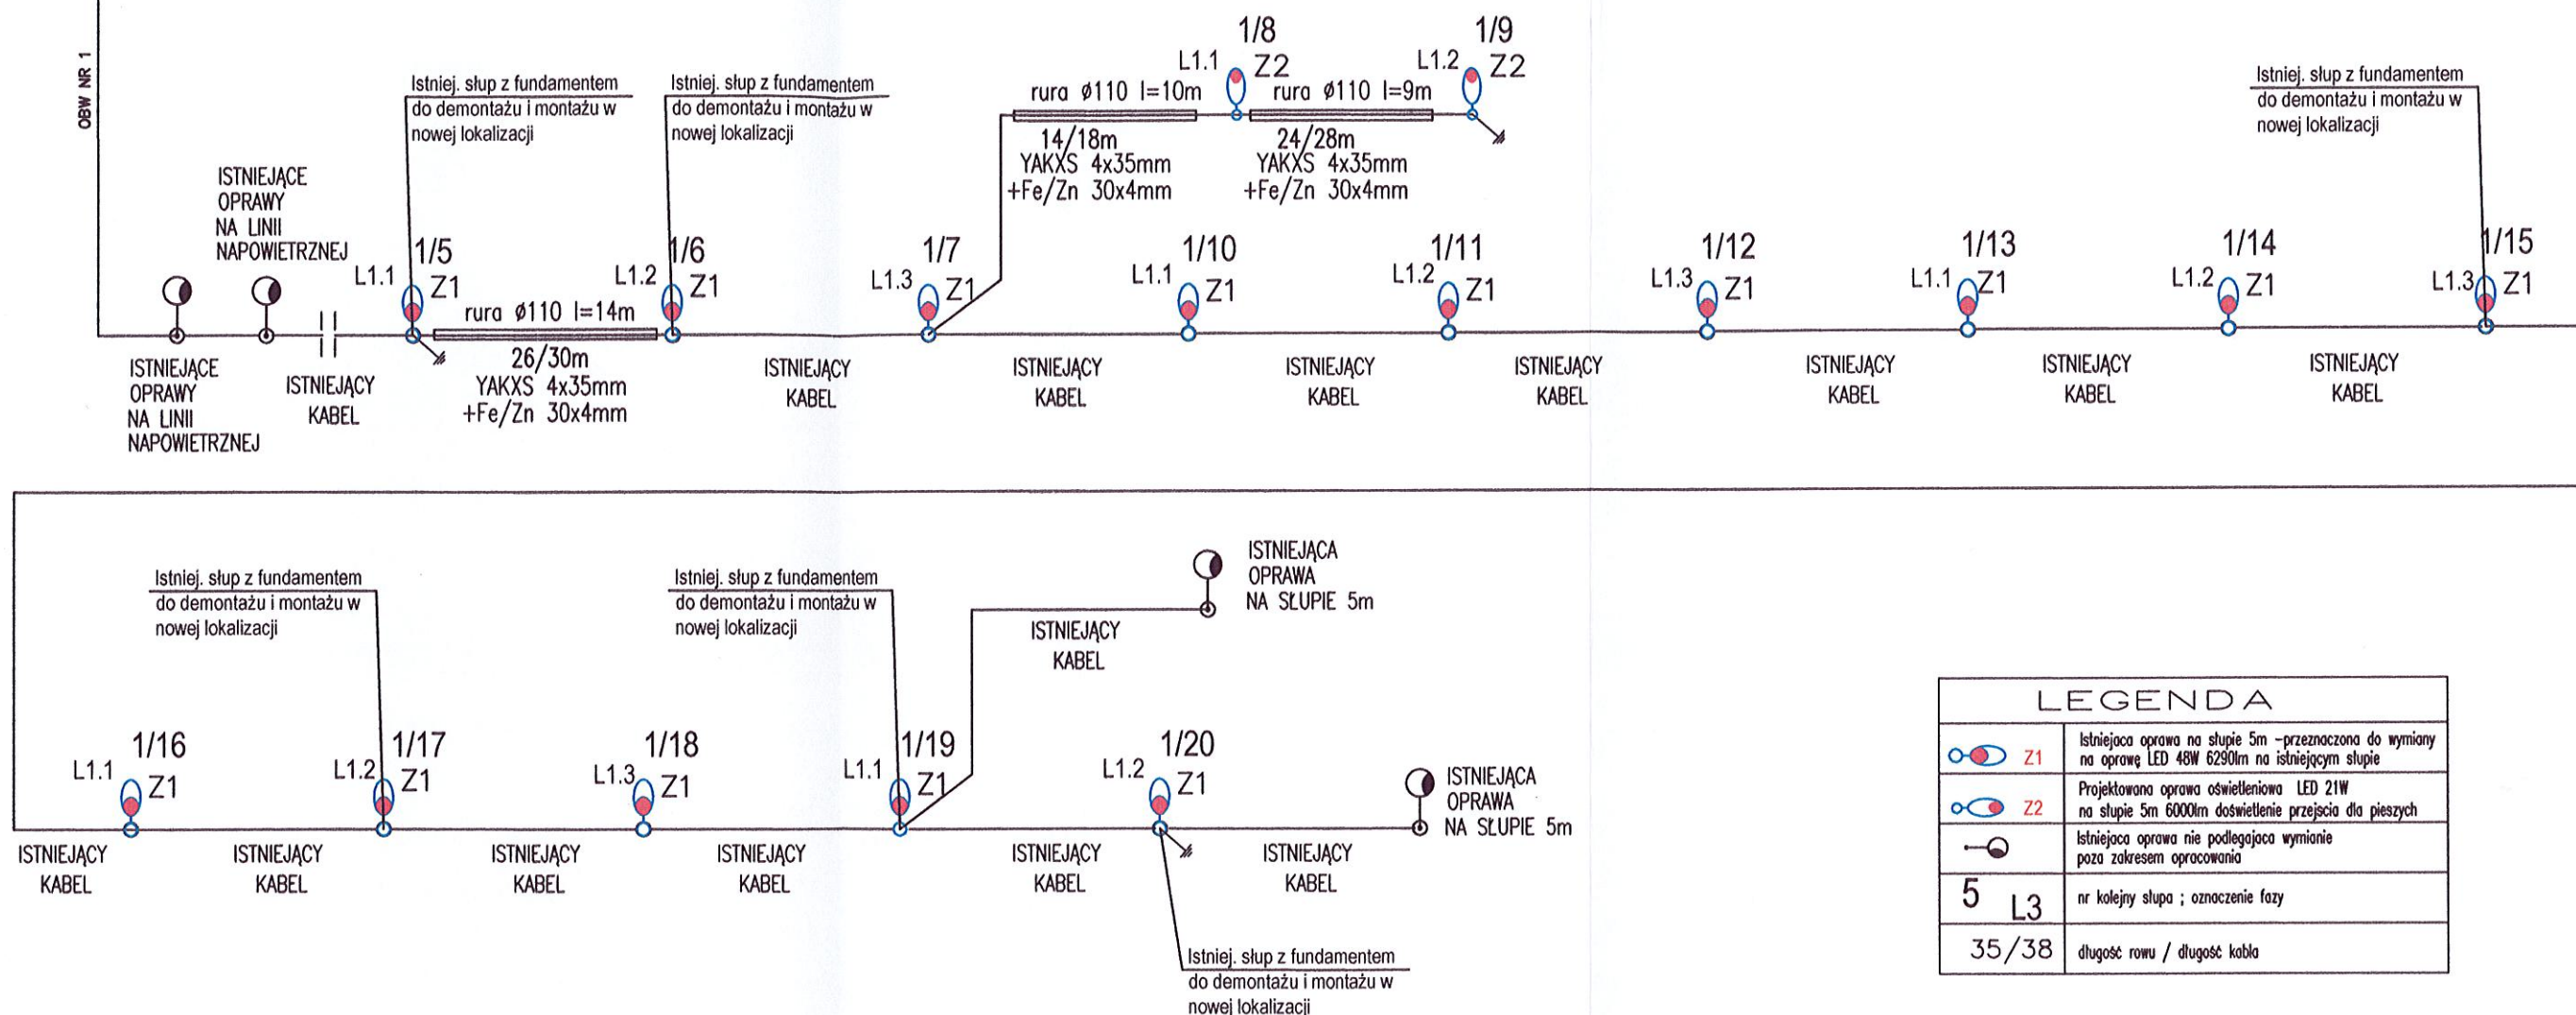


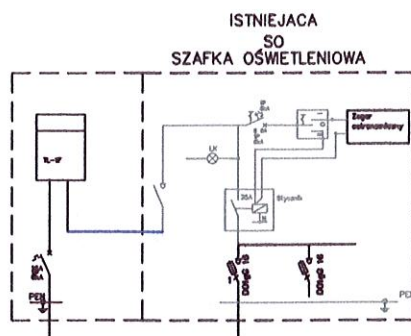

LEGENDA	
	Istniejąca oprawa na słupie 5m - przeznaczona do wymiany na oprawę LED 48W 6290lm na istniejącym słupie
	Projektowana oprawa oświetleniowa LED 21W na słupie 5m 6000lm doświetlenie przejścia dla pieszych
	Istniejąca oprawa nie podlegająca wymianie poza zakresem opracowania
5 L3	nr kolejny słupa ; oznaczenie fazy
35/38	długość rowu / długość kabla

UWAGA!

1. Zestawienie typów opraw oświetleniowych:

Z1 - Istniejąca oprawa sodowa 70W na słupie 5m - przeznaczona do wymiany na na oprawę LED 60W 8600lm na istniejącym słupie oświetleniowym h=5m

Z2 - Oprawa LED 21W 2150lm montowana na słupie oświetleniowym h=5m doświetlenie przejścia dla pieszych

2. Oprawy oświetlenia drogi sterowane z istniejącej szafki oświetleniowej. Oprawy powinny umożliwiać redukcję mocy zgodnie z diagramem zawartym w opisie technicznym.



Pracownia Projektów Drogowych
Wojciech Łoś
ul. Maltańska 6; 75-430 Koszalin
tel. 501 519 776

INWESTOR	Gmina Polanów 76-010 Polanów, ul. Wolności 4					
TYTUŁ PROJEKTU	Budowa i przebudowa instalacji oświetleniowej w przebiegu ul. Żwirowej w Polanowie. Polanów ul. Żwirowa dz. nr 1/2; 2/4; 3/2 obr. 7 m. Polanów					
TYTUŁ RYSUNKU	Schemat ideowy oświetlenia					
	IMIĘ I NAZWISKO	NR UPRAWNIENI	SPECJALNOŚĆ	PODPIS	SKALA	DATA
PROJEKTOWAŁ	mgr inż. Wojciech Kostrzewski	13/2002/Gw	elektryczna		...	10. 2019
SPRAWDZIŁ	inż. Adam Biela	220/78	elektryczna			
					NR RYS.	E1