


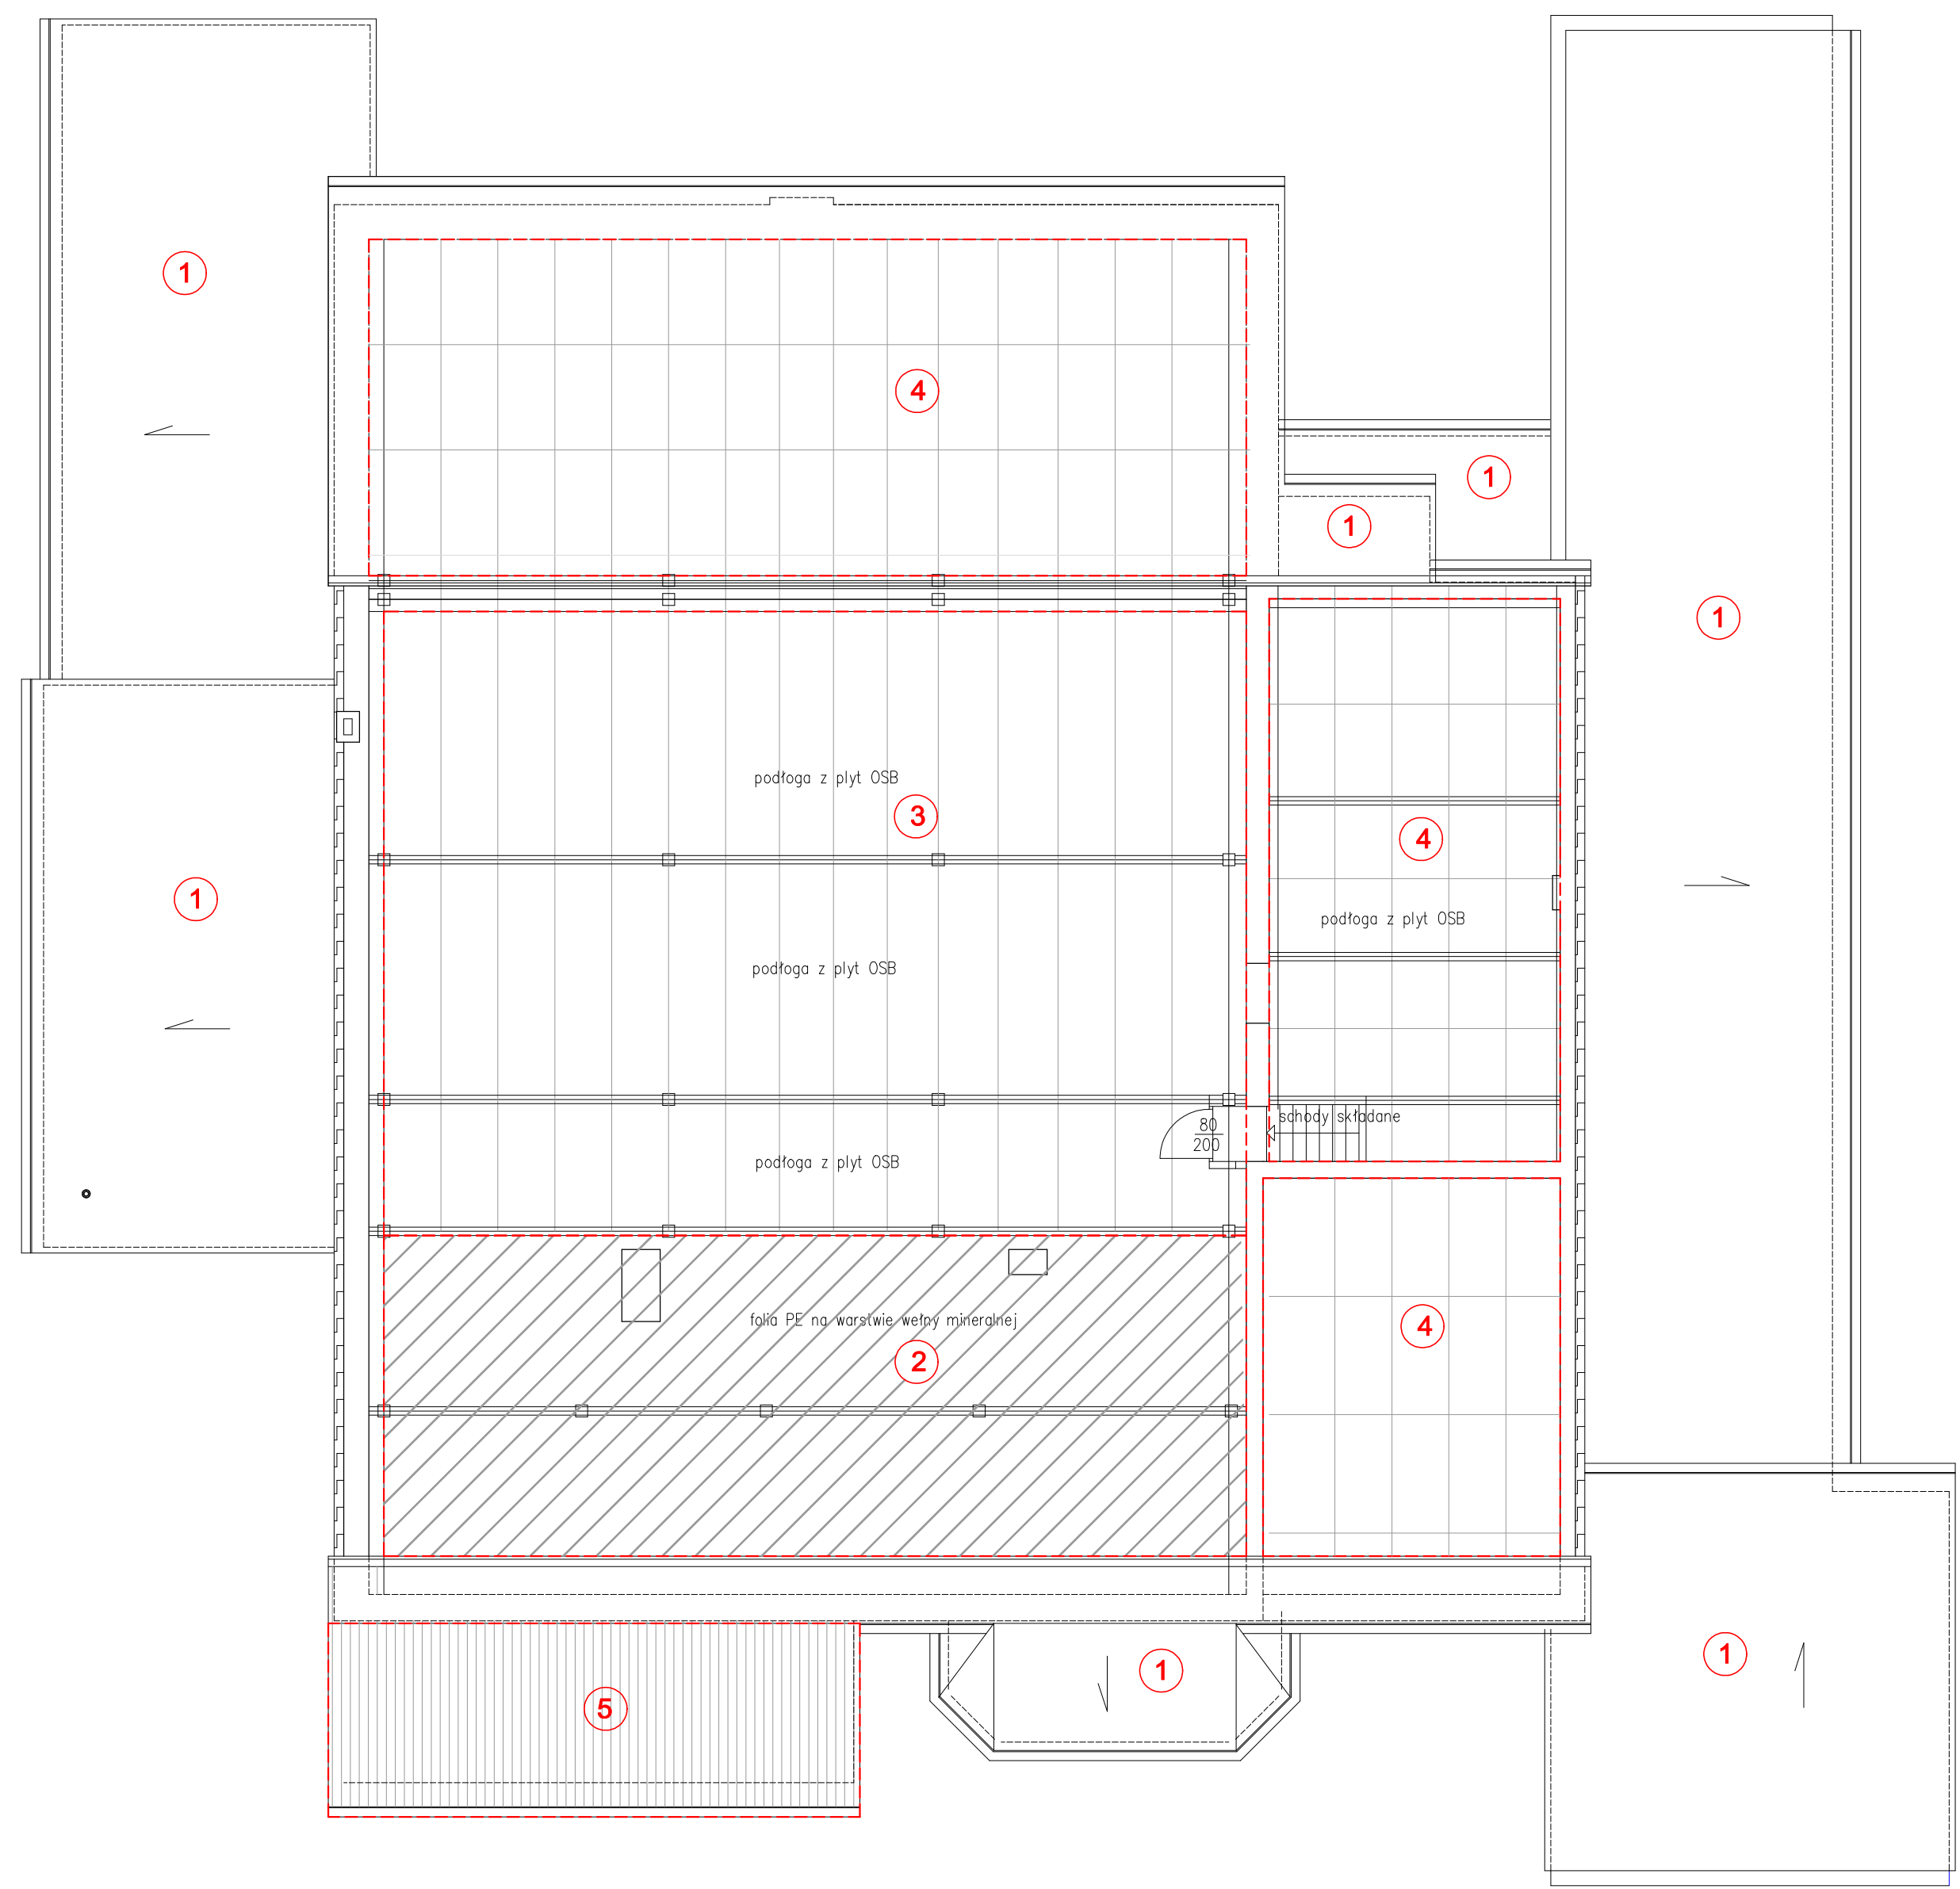

LEGENDA:

- 1 Docieplenie dachów nad styropapą od zewnątrz konstrukcji
- 2 istniejące ocieplenie "ekofibrem" gr. 30cm ocieplenie: izolacji termicznej z wełny mineralnej gr. 25 cm o współczynniku przewodności cieplnej $\lambda=0,040$ W/mK, ułożenie folii paroprzepuszczalnej
- 3 ocieplenie stropu -wełna mineralna gr. 25 cm o współczynniku przewodności cieplnej $\lambda=0,040$ W/mK, ułożenie folii paroprzepuszczalnej i wykonanie podłogi z płyt OSB
- 4 ocieplenie -wełna mineralna gr. 25 cm o współczynniku przewodności cieplnej $\lambda=0,040$ W/mK, ułożenie folii paroprzepuszczalnej
- 5 ocieplenie - wełna mineralna gr. 25 cm o współczynniku przewodności cieplnej $\lambda=0,040$ W/mK, ułożenie folii paroprzepuszczalnej. Ocieplenie ułożyć metodą sznurowania od spodu konstrukcji i wykonać nową podbitkę z desek

Temat : Projekt wykonawczy termomodernizacji budynku Polanowskiego Ośrodka Kultury, Sportu i Rekreacji Polanów, ul. Polna 4 dz. nr 109/2, 108 i 76, obr. 4 m. Polanów				
Treść: Schemat ocieplenia dachu				
Inwestor : Gmina Polanów, ul. Wolności 4, 76-010 Polanów				
Projektował :	mgr inż.arch Mikołaj Krajewski	A/PB/8300/153/83		skala 1:100
				marzec 2024
Funkcja :	Tytuł, Imię, Nazwisko	Nr uprawnień	Podpis	Rys nr 5

DELTA

BIURO AUDYTORA ENERGETYCZNEGO

75-525 Koszalin
ul. Piłsudskiego 56
tel./fax: (094) 342 54 64
e- mail: biurodelta@wp.pl