



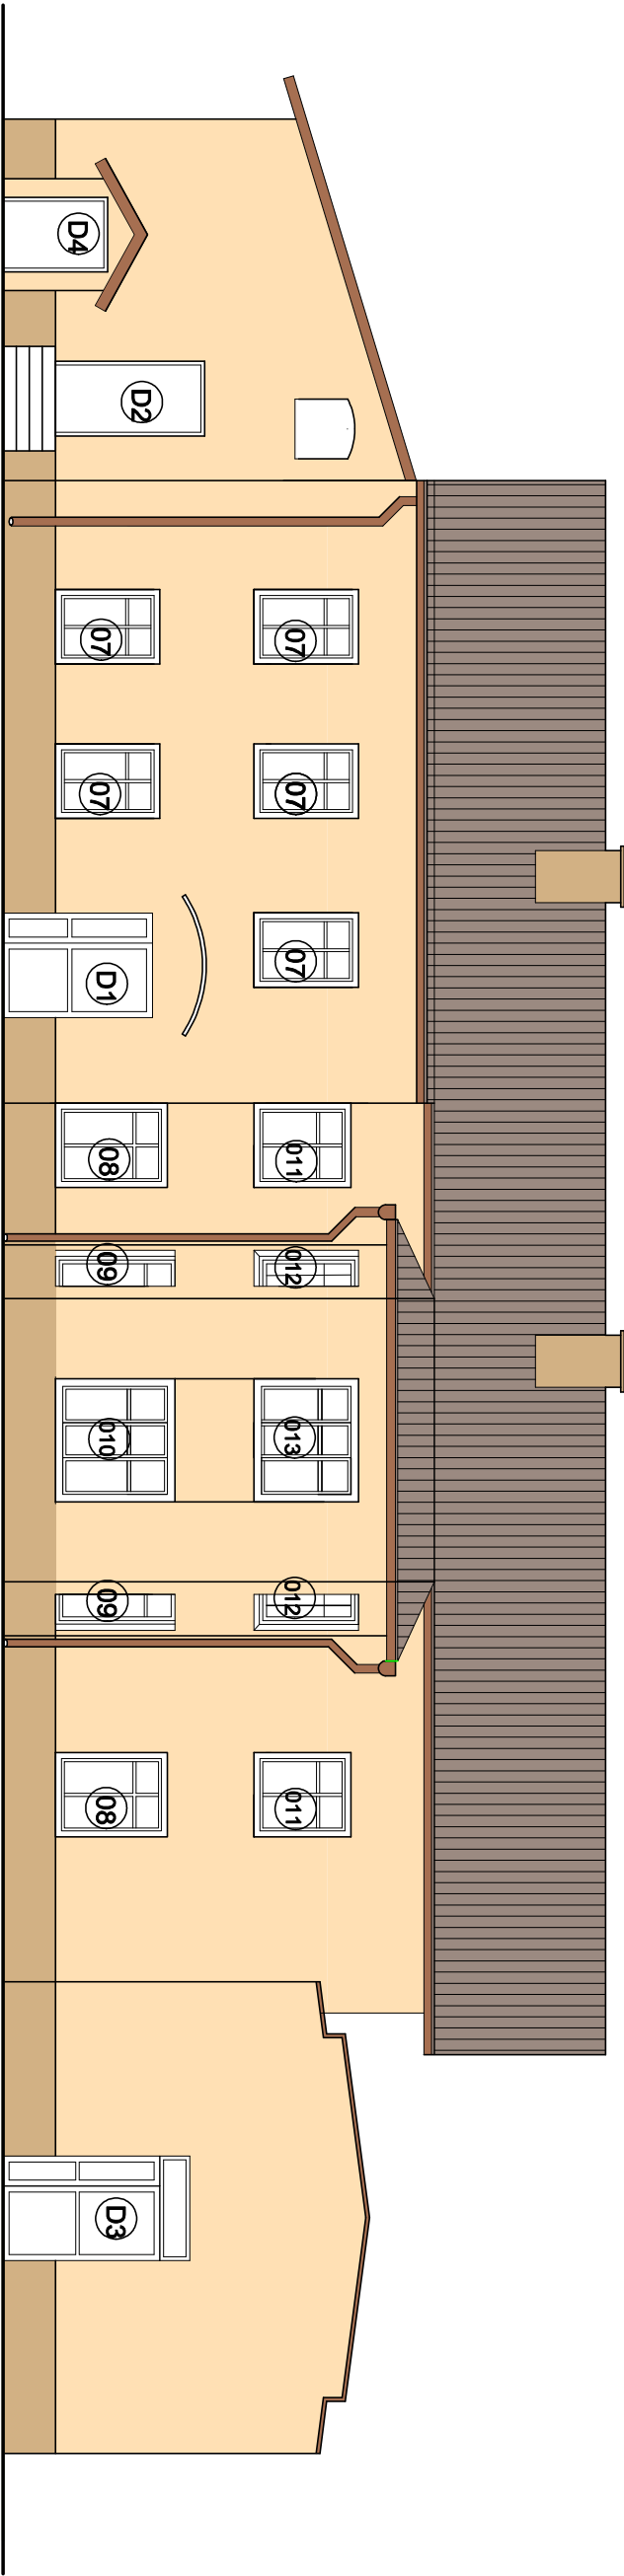

ELEWACJA WSCHODNIA 1:100

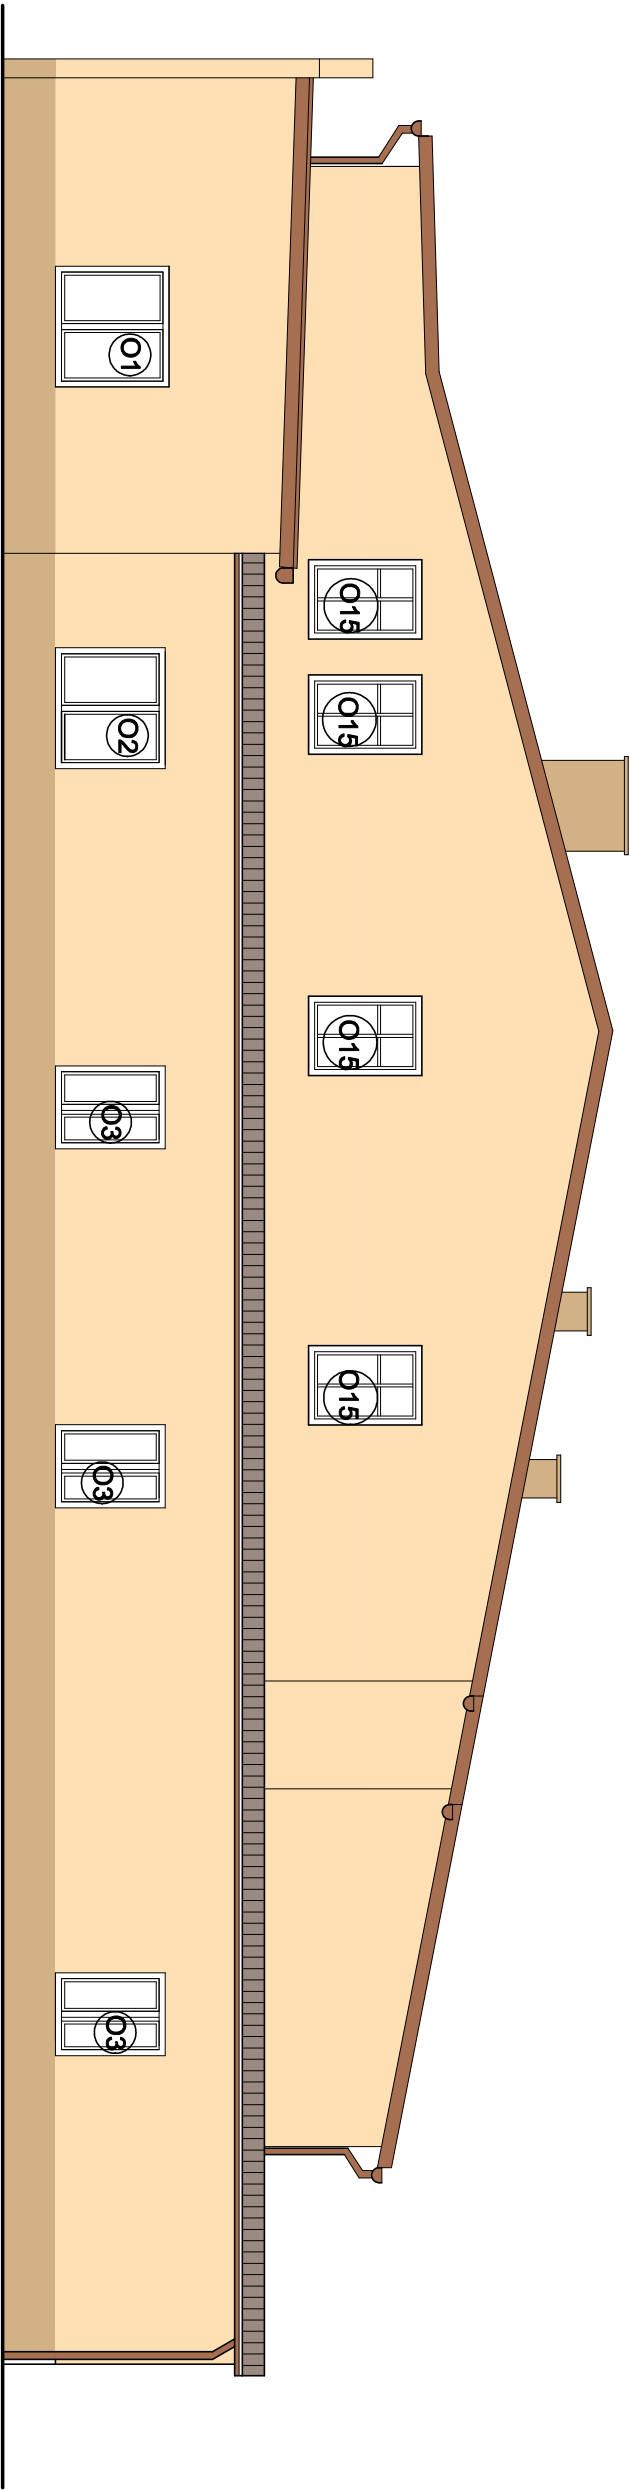

ELEWACJA PÓŁNOCNA 1:100

Temat : Projekt wykonawczy termomodernizacji budynku Polanowskiego Ośrodka Kultury, Sportu i Rekreacji Polanów, ul. Polna 4 dz. nr 109/2, 108 I/76, obr. 4 m. Polanów				
Treść:		Elewacja wschodnia i północna		
Inwestor :		Gmina Polanów, ul. Wolności 4, 76-010 Polanów		
Projektował :	mgr inż.arch Mikołaj Krajewski	A/PB/8300/153/83	skala 1:100	
			marzec 2024	
Funkcja :	Tytuł, Imię, Nazwisko	Nr uprawnień	Podpis	Rys nr 8
		75-525 Koszalin ul. Piłsudskiego 56 tel./fax: (094) 342 54 64 e-mail: biuro@deltaemp.pl		