



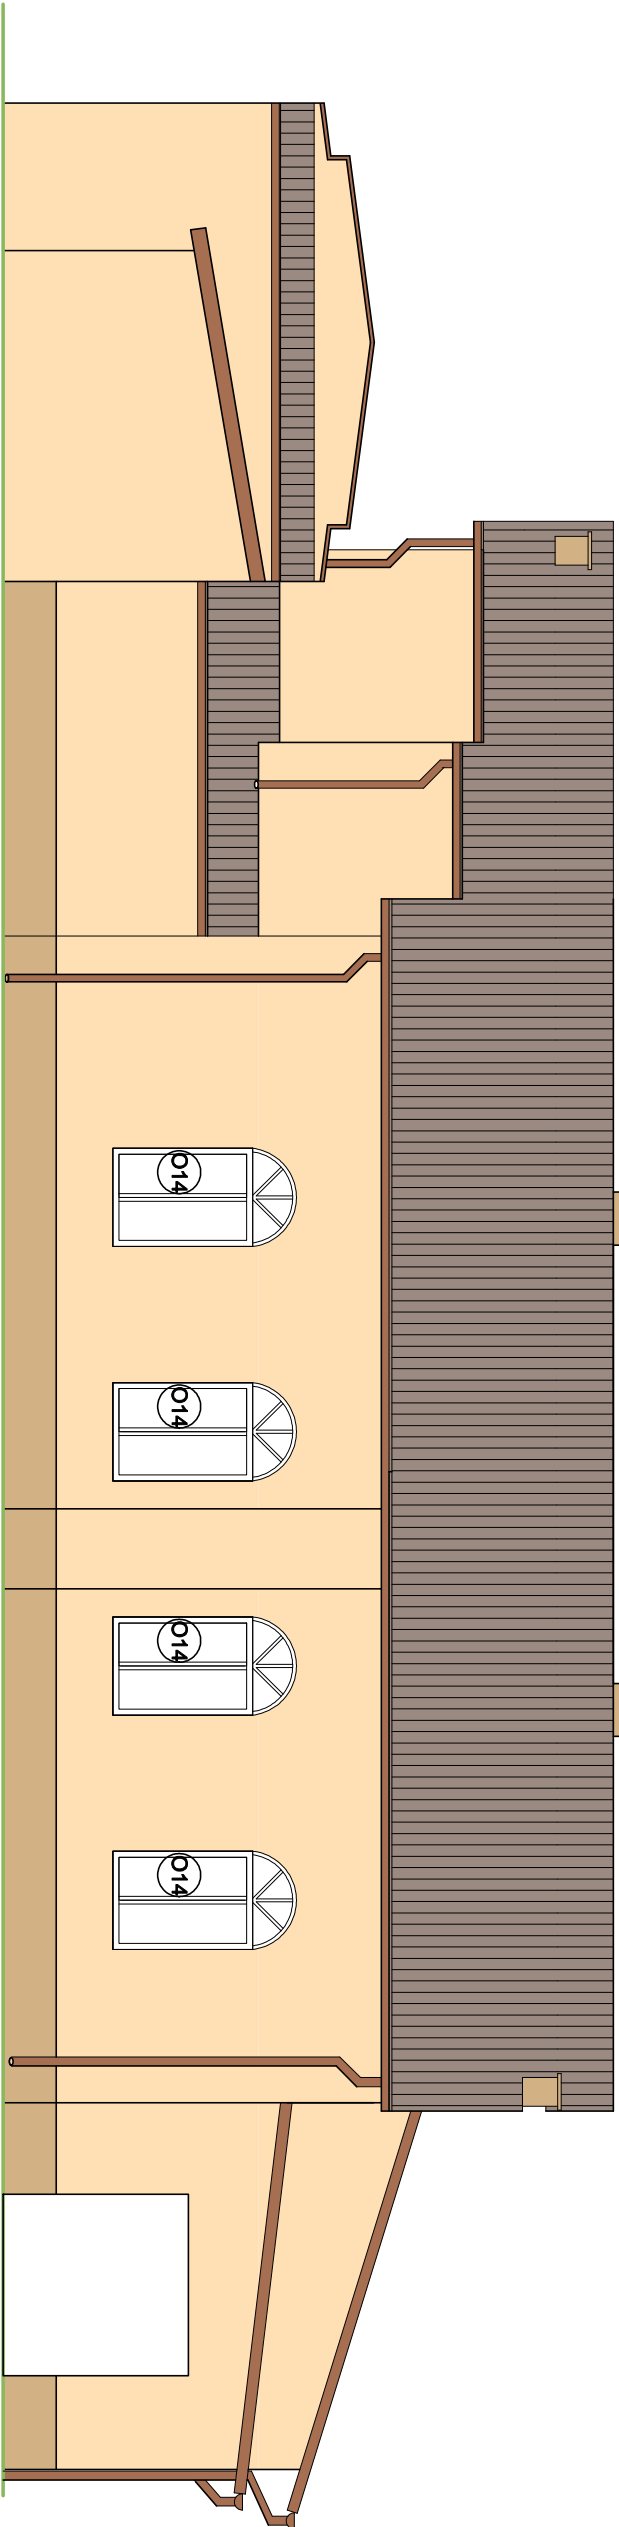

ELEWACJA ZACHODNIA 1:100

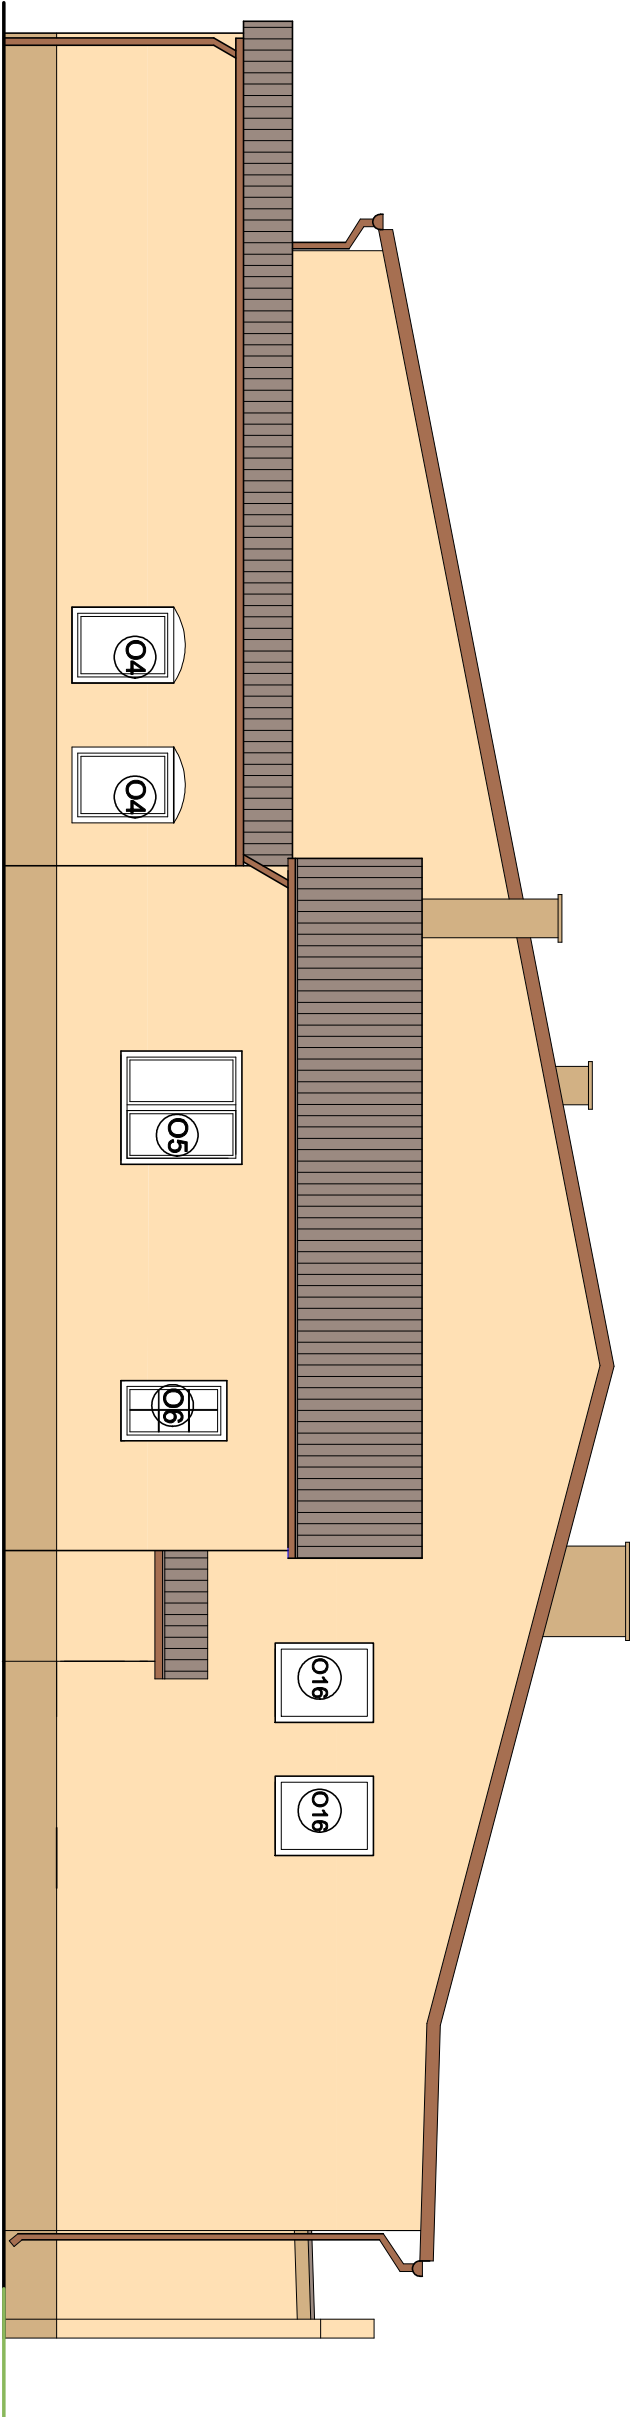

ELEWACJA POŁUDNIOWA 1:100

Temat : Projekt wykonawczy termomodernizacji budynku Polanowskiego Ośrodka Kultury, Sportu i Rekreacji Polanów, ul. Polna 4 dz. nr 109/2, 108 I/76, obr. 4 m. Polanów			
Treść:		Elewacja zachodnia i południowa	
Inwestor :		Gmina Polanów, ul. Wolności 4, 76-010 Polanów	
Projektował :	mgr inż.arch Mikołaj Krajewski	A/PB/8300/153/83	skala 1:100
Funkcja :	Tytuł, Imię, Nazwisko	Nr uprawnień	Podpis
			Rys nr 9
75-525 Koszalin ul. Piłsudskiego 56 tel./fax: (094) 342 54 64			

DELTA

BIURO AUDYTORA ENERGETYCZNEGO

