
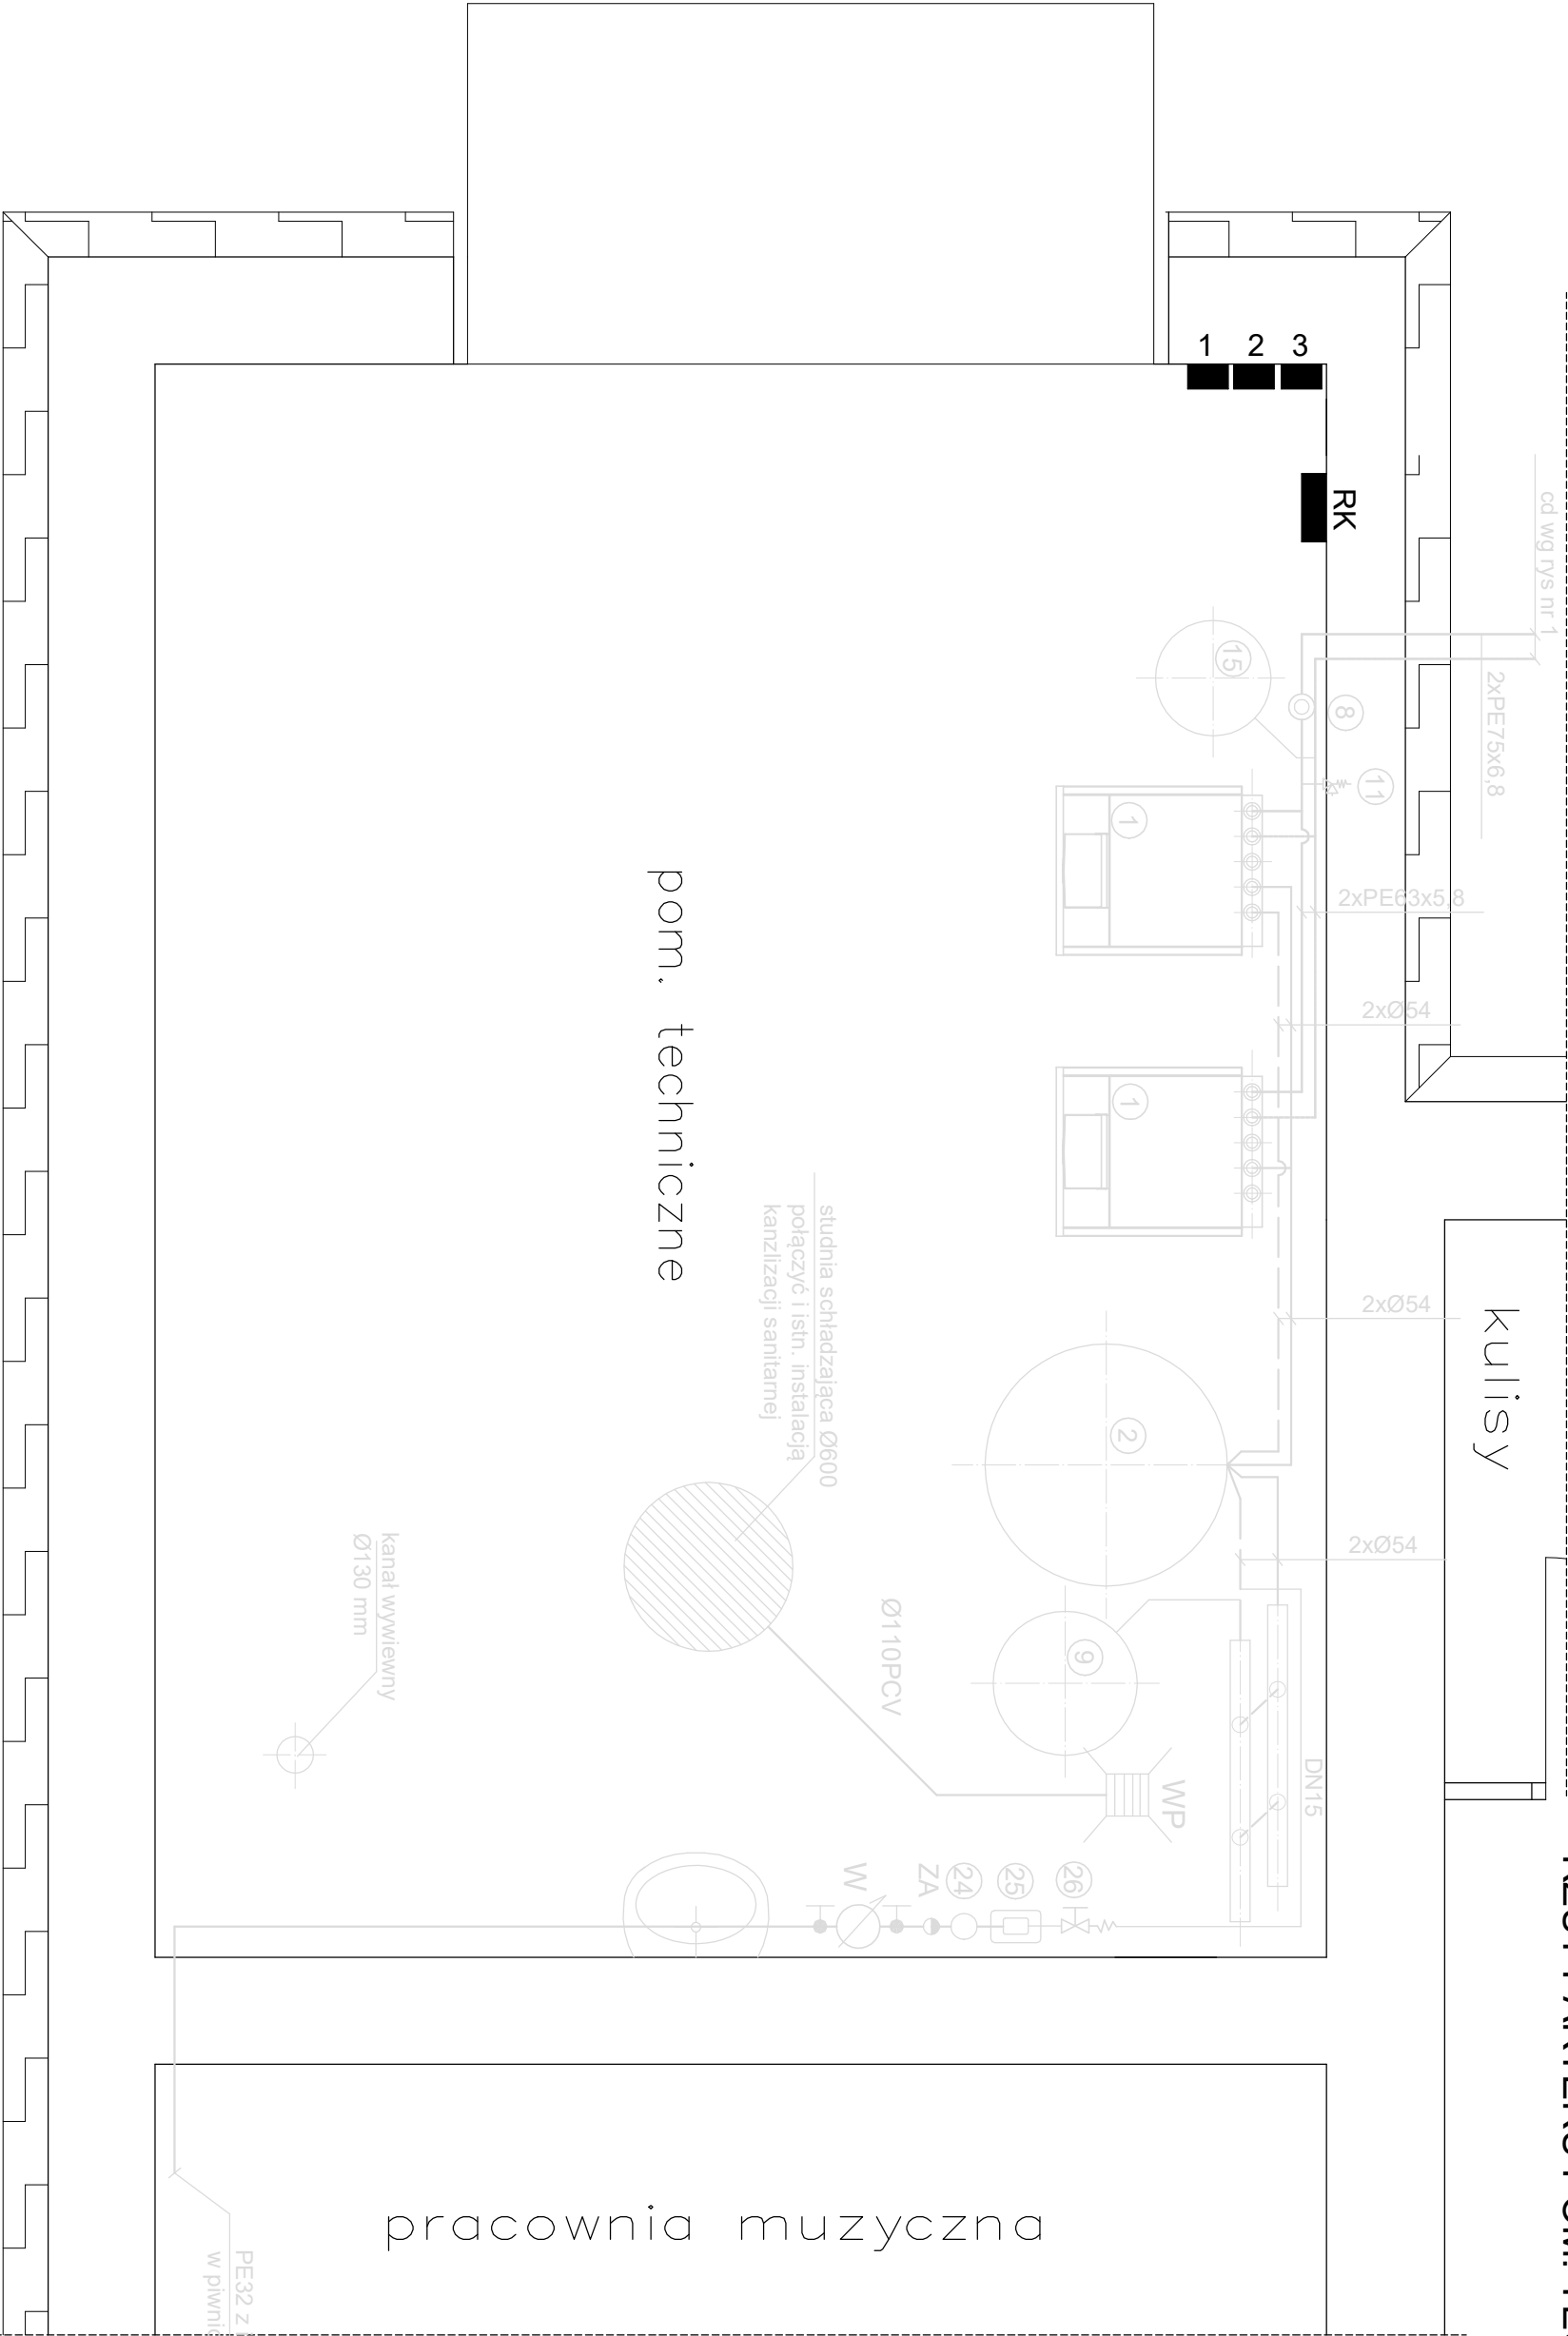


RZUT PARTERU POM. TECHNICZNE 1:25

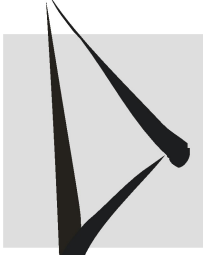

LEGENDA:

- 1 - rozdzielnica RDC
- 2 - inwerter
- 3 - rozdzielnica RAC
- RK - rozdzielnica kotłowni

Temat :				Projekt wykonawczy instalacji fotowoltaicznej o mocy 9,0 kW w budynku Polanowskiego Ośrodka Kultury, Sportu i Rekreacji Polanów, ul. Polna 4 dz. nr 109/2, 108 i 76, obr. 4 m. Polanów			
Treść:				Rzut parturu - instalacja elektryczna			
Inwestor :				Gmina Polanów, ul. Wolności 4, 76-010 Polanów			
Opracował :		mgr inż. Andrzej Majkowski		57W/98			
Projektował :		mgr inż. Piotr Hałamski		WK/P/0243/P/OOE/15		marzec 2024	
Funkcja :		Tytuł, Imię, Nazwisko		Nr uprawnień		Podpis	
						Rys nr 1	
							

DELTA

BIURO AUDYTORA ENERGETYCZNEGO

75-525 Koszalin

ul. Piłsudskiego 56

tel./fax (094) 342 54 64

e-mail: biurodelta@wp.pl