


Schemat instalacji fotowoltaicznej

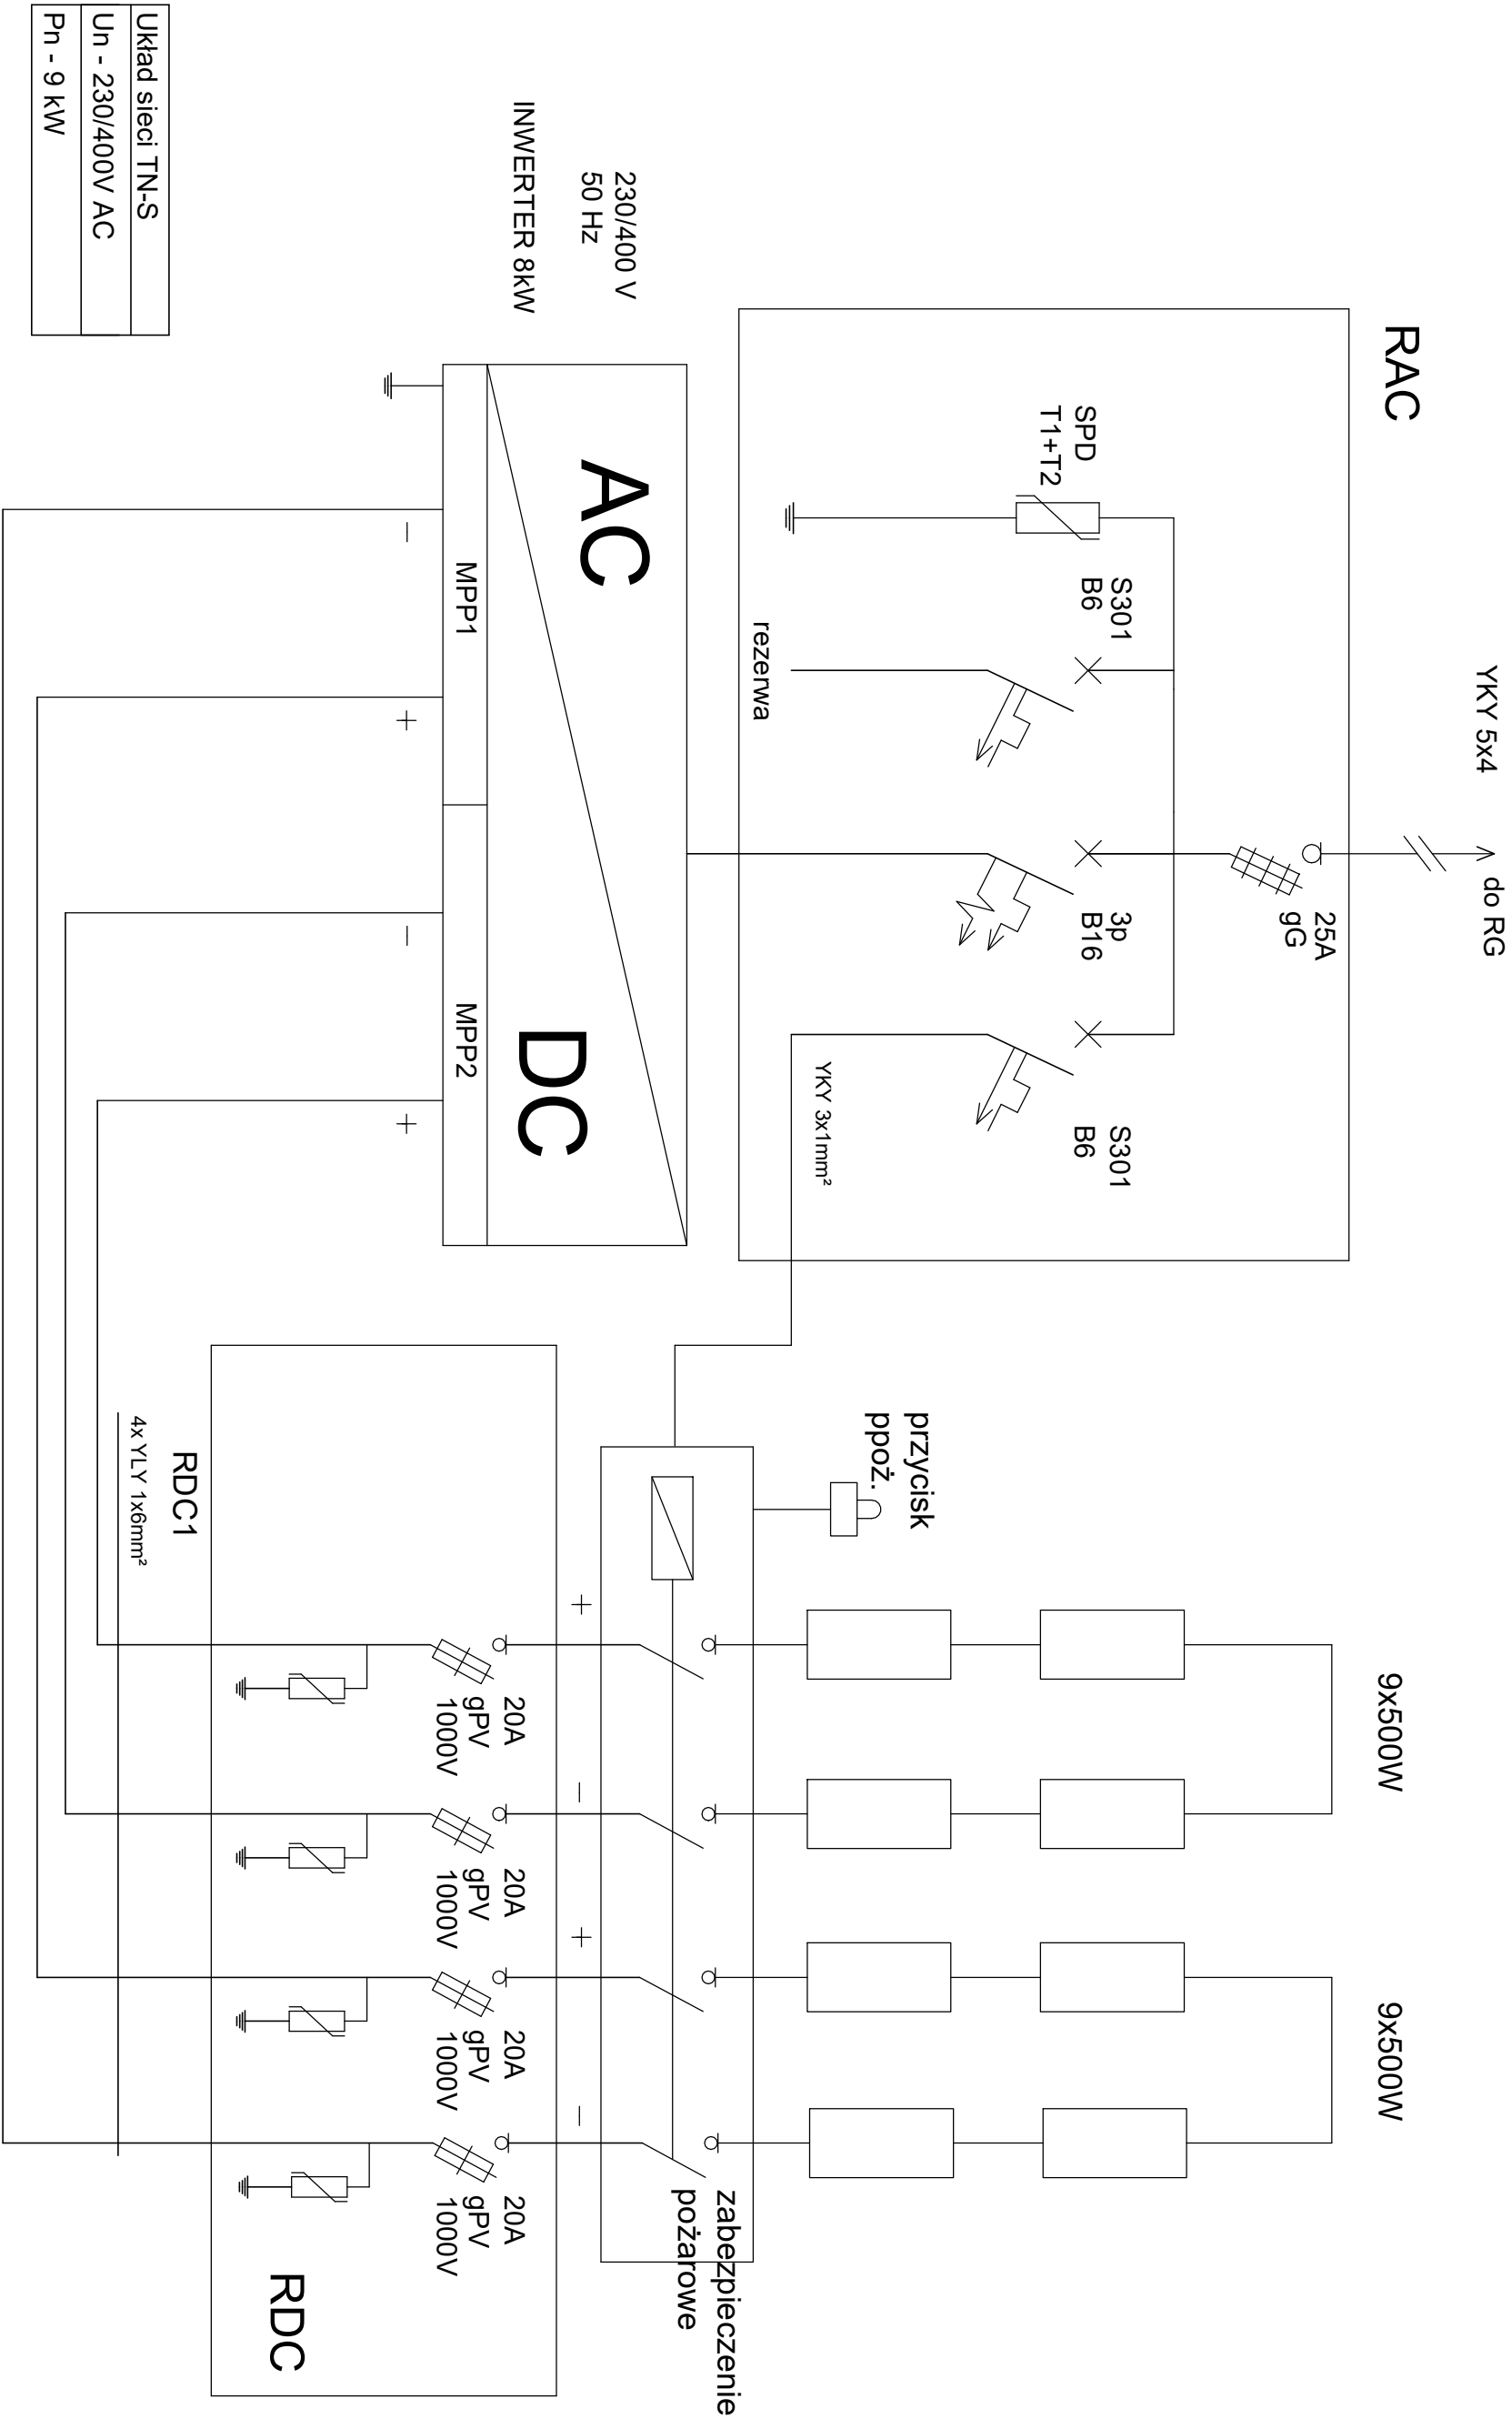

Temat : Projekt wykonawczy instalacji fotowoltaicznej o mocy 9,0 kW w budynku Polanowskiego Ośrodka Kultury, Sportu i Rekreacji Polanów, ul. Polna 4 dz. nr 109/2, 108 i 76, obr. 4 m. Polanów				DELTA BUREAU AUDYTORA ENERGETYCZNEGO			
Treść: Schemat instalacji fotowoltaicznej							
Inwestor : Gmina Polanów, ul. Wolności 4, 76-010 Polanów							
Opracował :	mgr inż. Andrzej Majkowski	57/W/98		skala 1:100			
Projektował :	mgr inż. Piotr Halamski	WK/P/0243/POOE/15		mażec 2024			
Funkcja :	Tytuł, Imię, Nazwisko	Nr uprawnień	Podpis	Rys nr 3			