


RZUT PODDASZA
1:100

WYKAZ OPRAW W CZĘŚCI OPISOWEJ

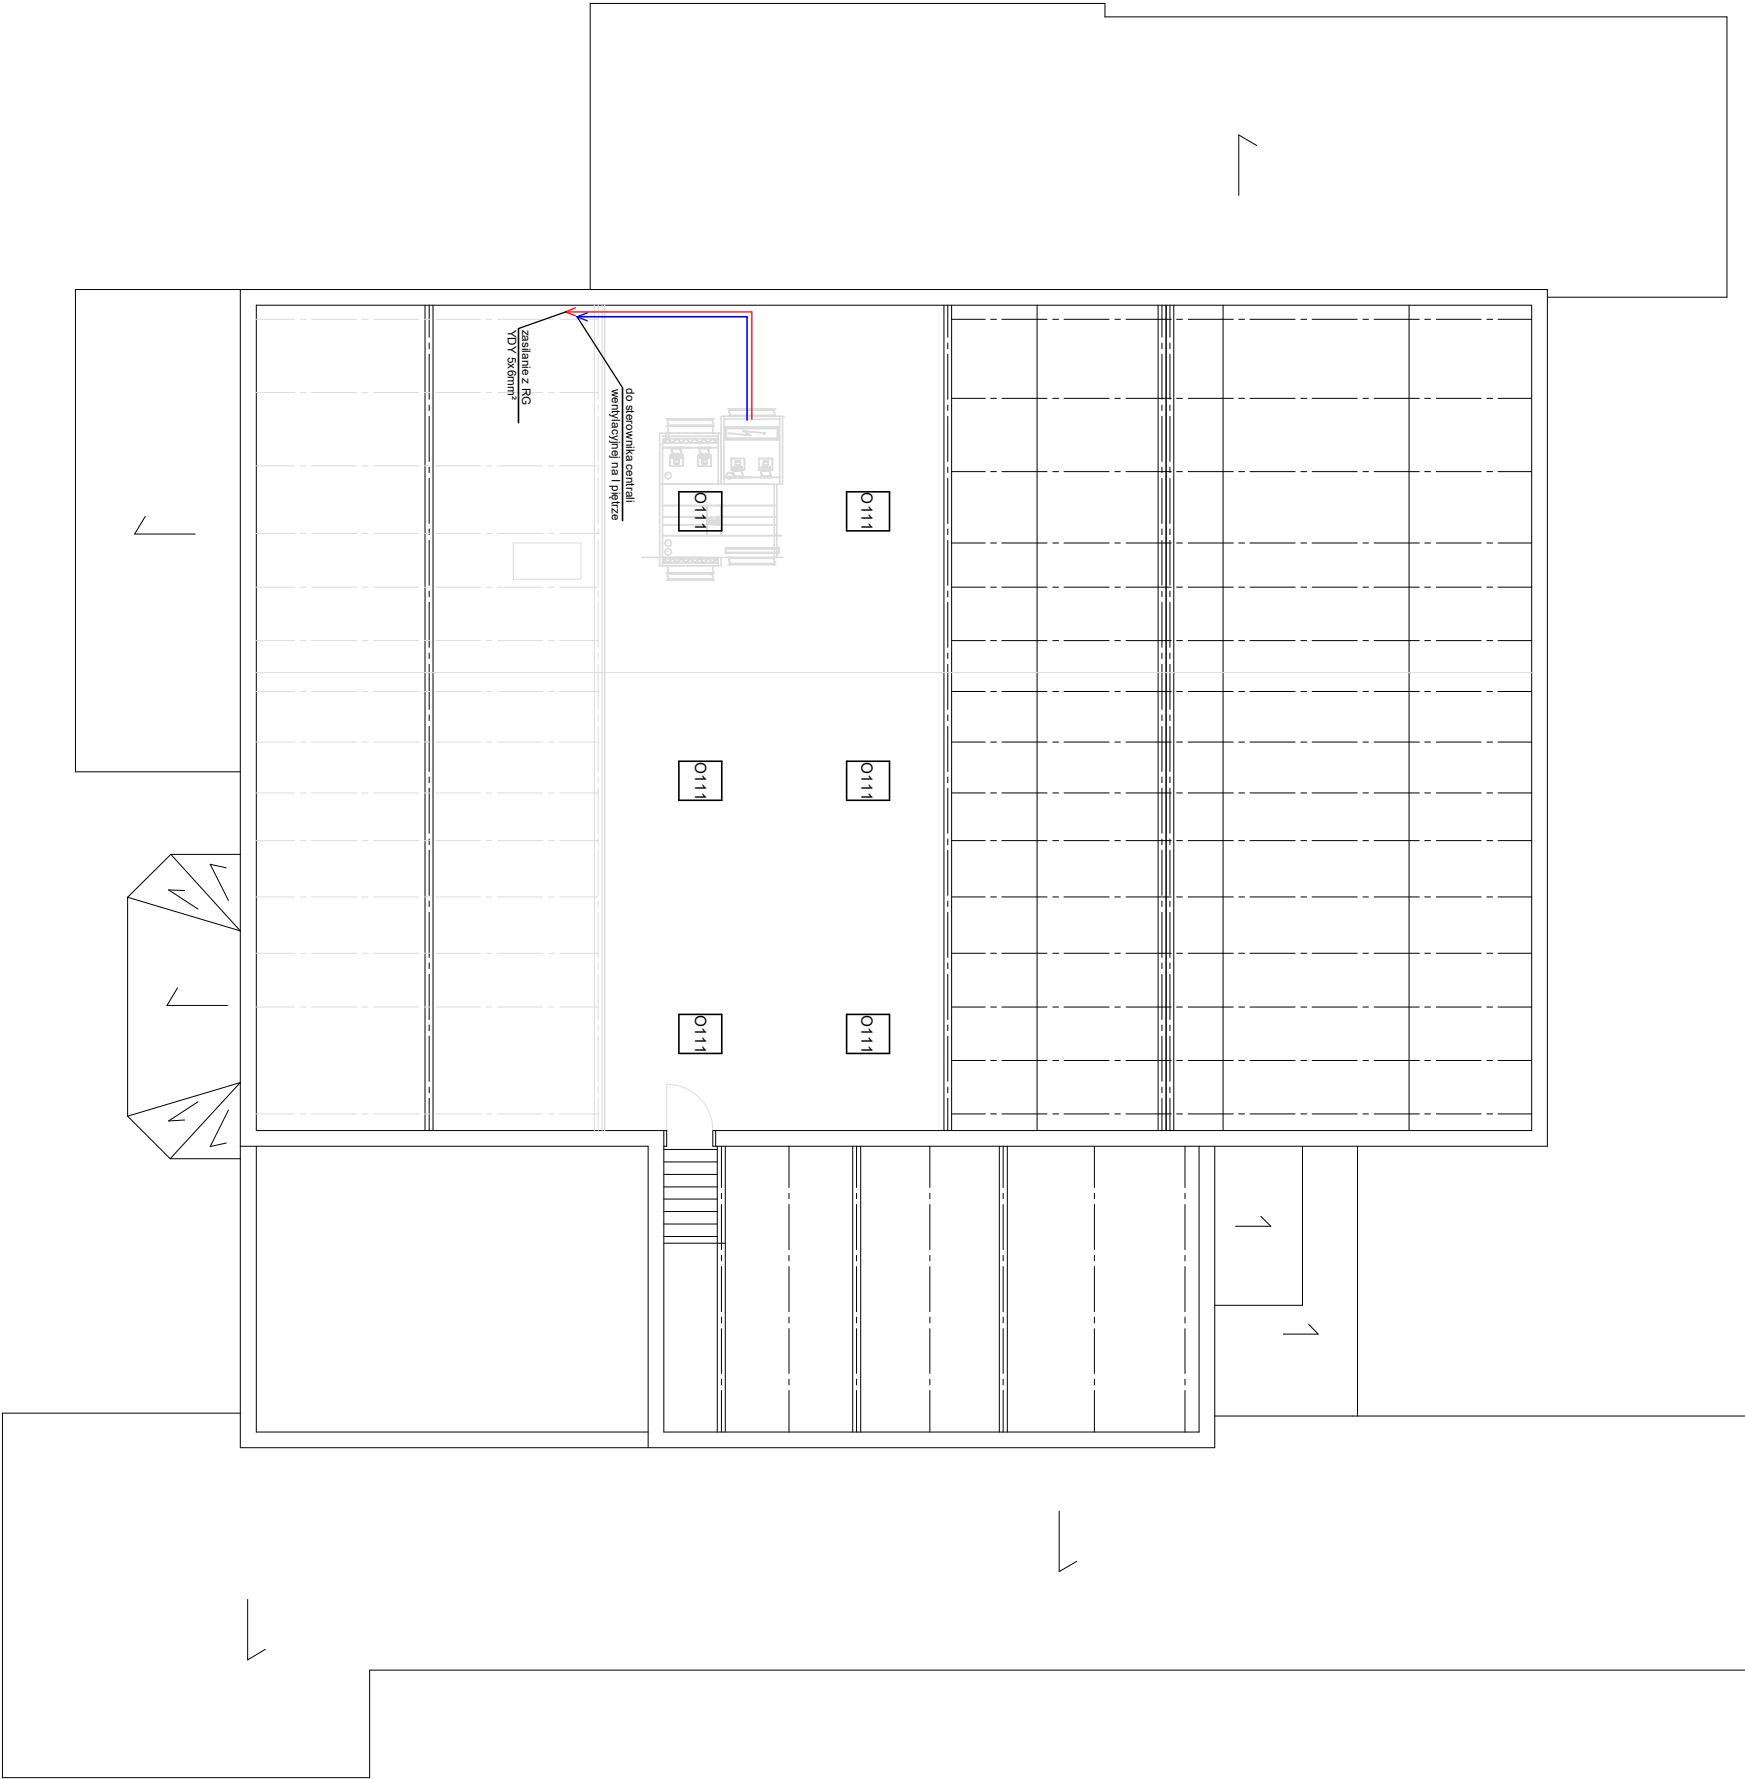

Temat : Projekt wykonawczy termomodernizacji budynku Polarowskiego Ośrodka Kultury, Sportu i Rekreacji Polanów, ul. Polna 4 dz. nr 109/2, 108 i 176, obj.: 4 m. Polanów				DELTA BIURO AUDYTORA ENERGETYCZNEGO	
Treść: Rzut poddasza - oprawy oświetlenia wewnętrznego i zasilanie centrali wentylacyjnej					
Inwestor : Gmina Polanów, ul. Wolności 4, 76-010 Polanów					
Opracował :	mgr inż. Andrzej Majkowski	57/W/98		skala 1:100	
Projekował :	mgr inż. Piotr Halamski	WKP/0243/POE/15		marzec 2024	
Funkcja :	Tytuł, imię, Nazwisko	Nr uprawnień	Podpis	Rys nr 4	75-525 Koszalin ul. Piłsudskiego 56 tel./fax (094) 342 54 64 e- mob.buro@deltaenp.pl