


Schemat rozdzielnicy RK

Szybkie odłączenie napięcia $t=0,2s$

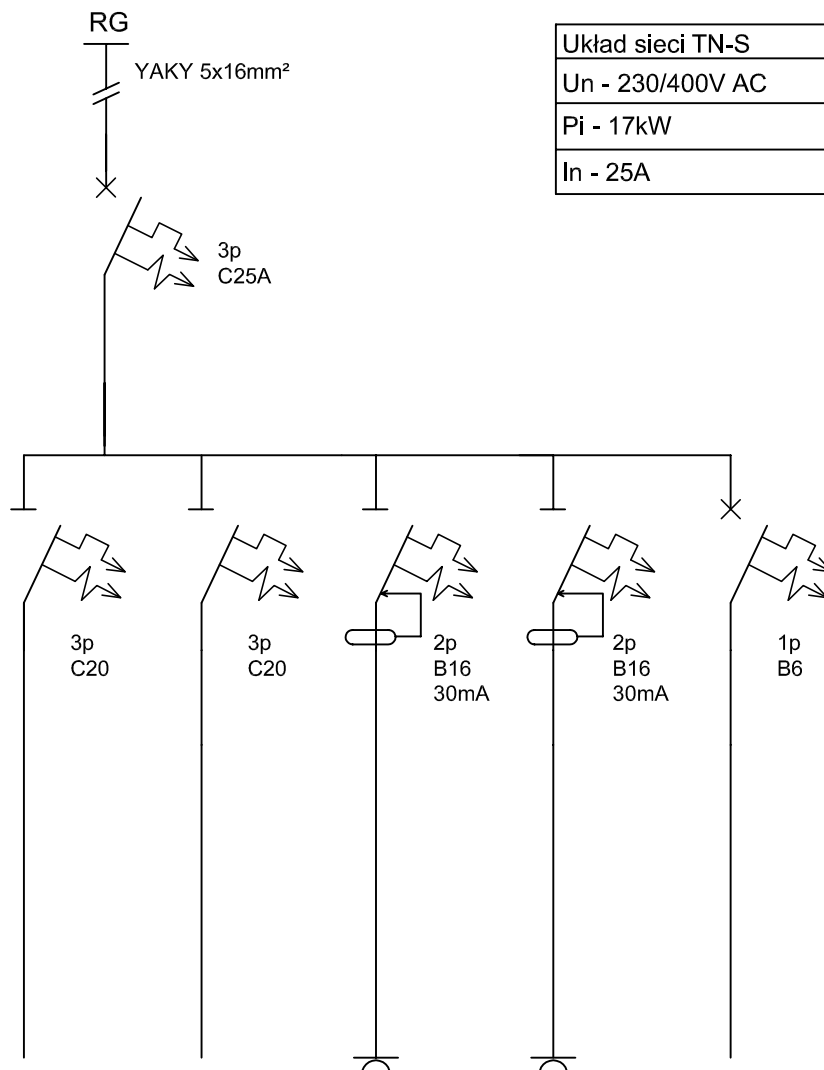


Układ sieci TN-S
Un - 230/400V AC
Pi - 17kW
In - 25A

Opis	PC1 4,5kW	PC2 4,5kW	Gniazdo - stacja uzdatniania wody	Gniazdo wtyczkowe	Oświetlenie
Typ kabla	YDY 5x2,5mm ²	YDY 5x2,5mm ²	YDY 3x2,5mm ²	YDY 3x2,5mm ²	YDY 3x1,5mm ²

Temat : Projekt wykonawczy termomodernizacji budynku Polanowskiego Ośrodka Kultury, Sportu i Rekreacji Polanów, ul. Polna 4 dz. nr 109/2, 108 i 76, obr. 4 m. Polanów				
Treść: Schemat rozdzielnicy RK				
Inwestor : Gmina Polanów, ul. Wolności 4, 76-010 Polanów				
Opracował :	mgr inż. Andrzej Majkowski	57/W/98		skala 1:100
Projektował :	mgr inż. Piotr Hałamski	WKP/0243/POOE/15		marzec 2024
Funkcja :	Tytuł, Imię, Nazwisko	Nr uprawnień	Podpis	Rys nr 5

DELTA
BIURO AUDYTORA ENERGETYCZNEGO

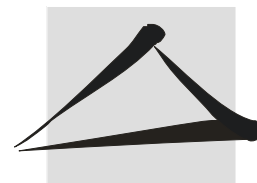

75-525 Koszalin
ul. Piłsudskiego 56
tel./fax: (094) 342 54 64
e-mail: biurodelta@wp.pl