


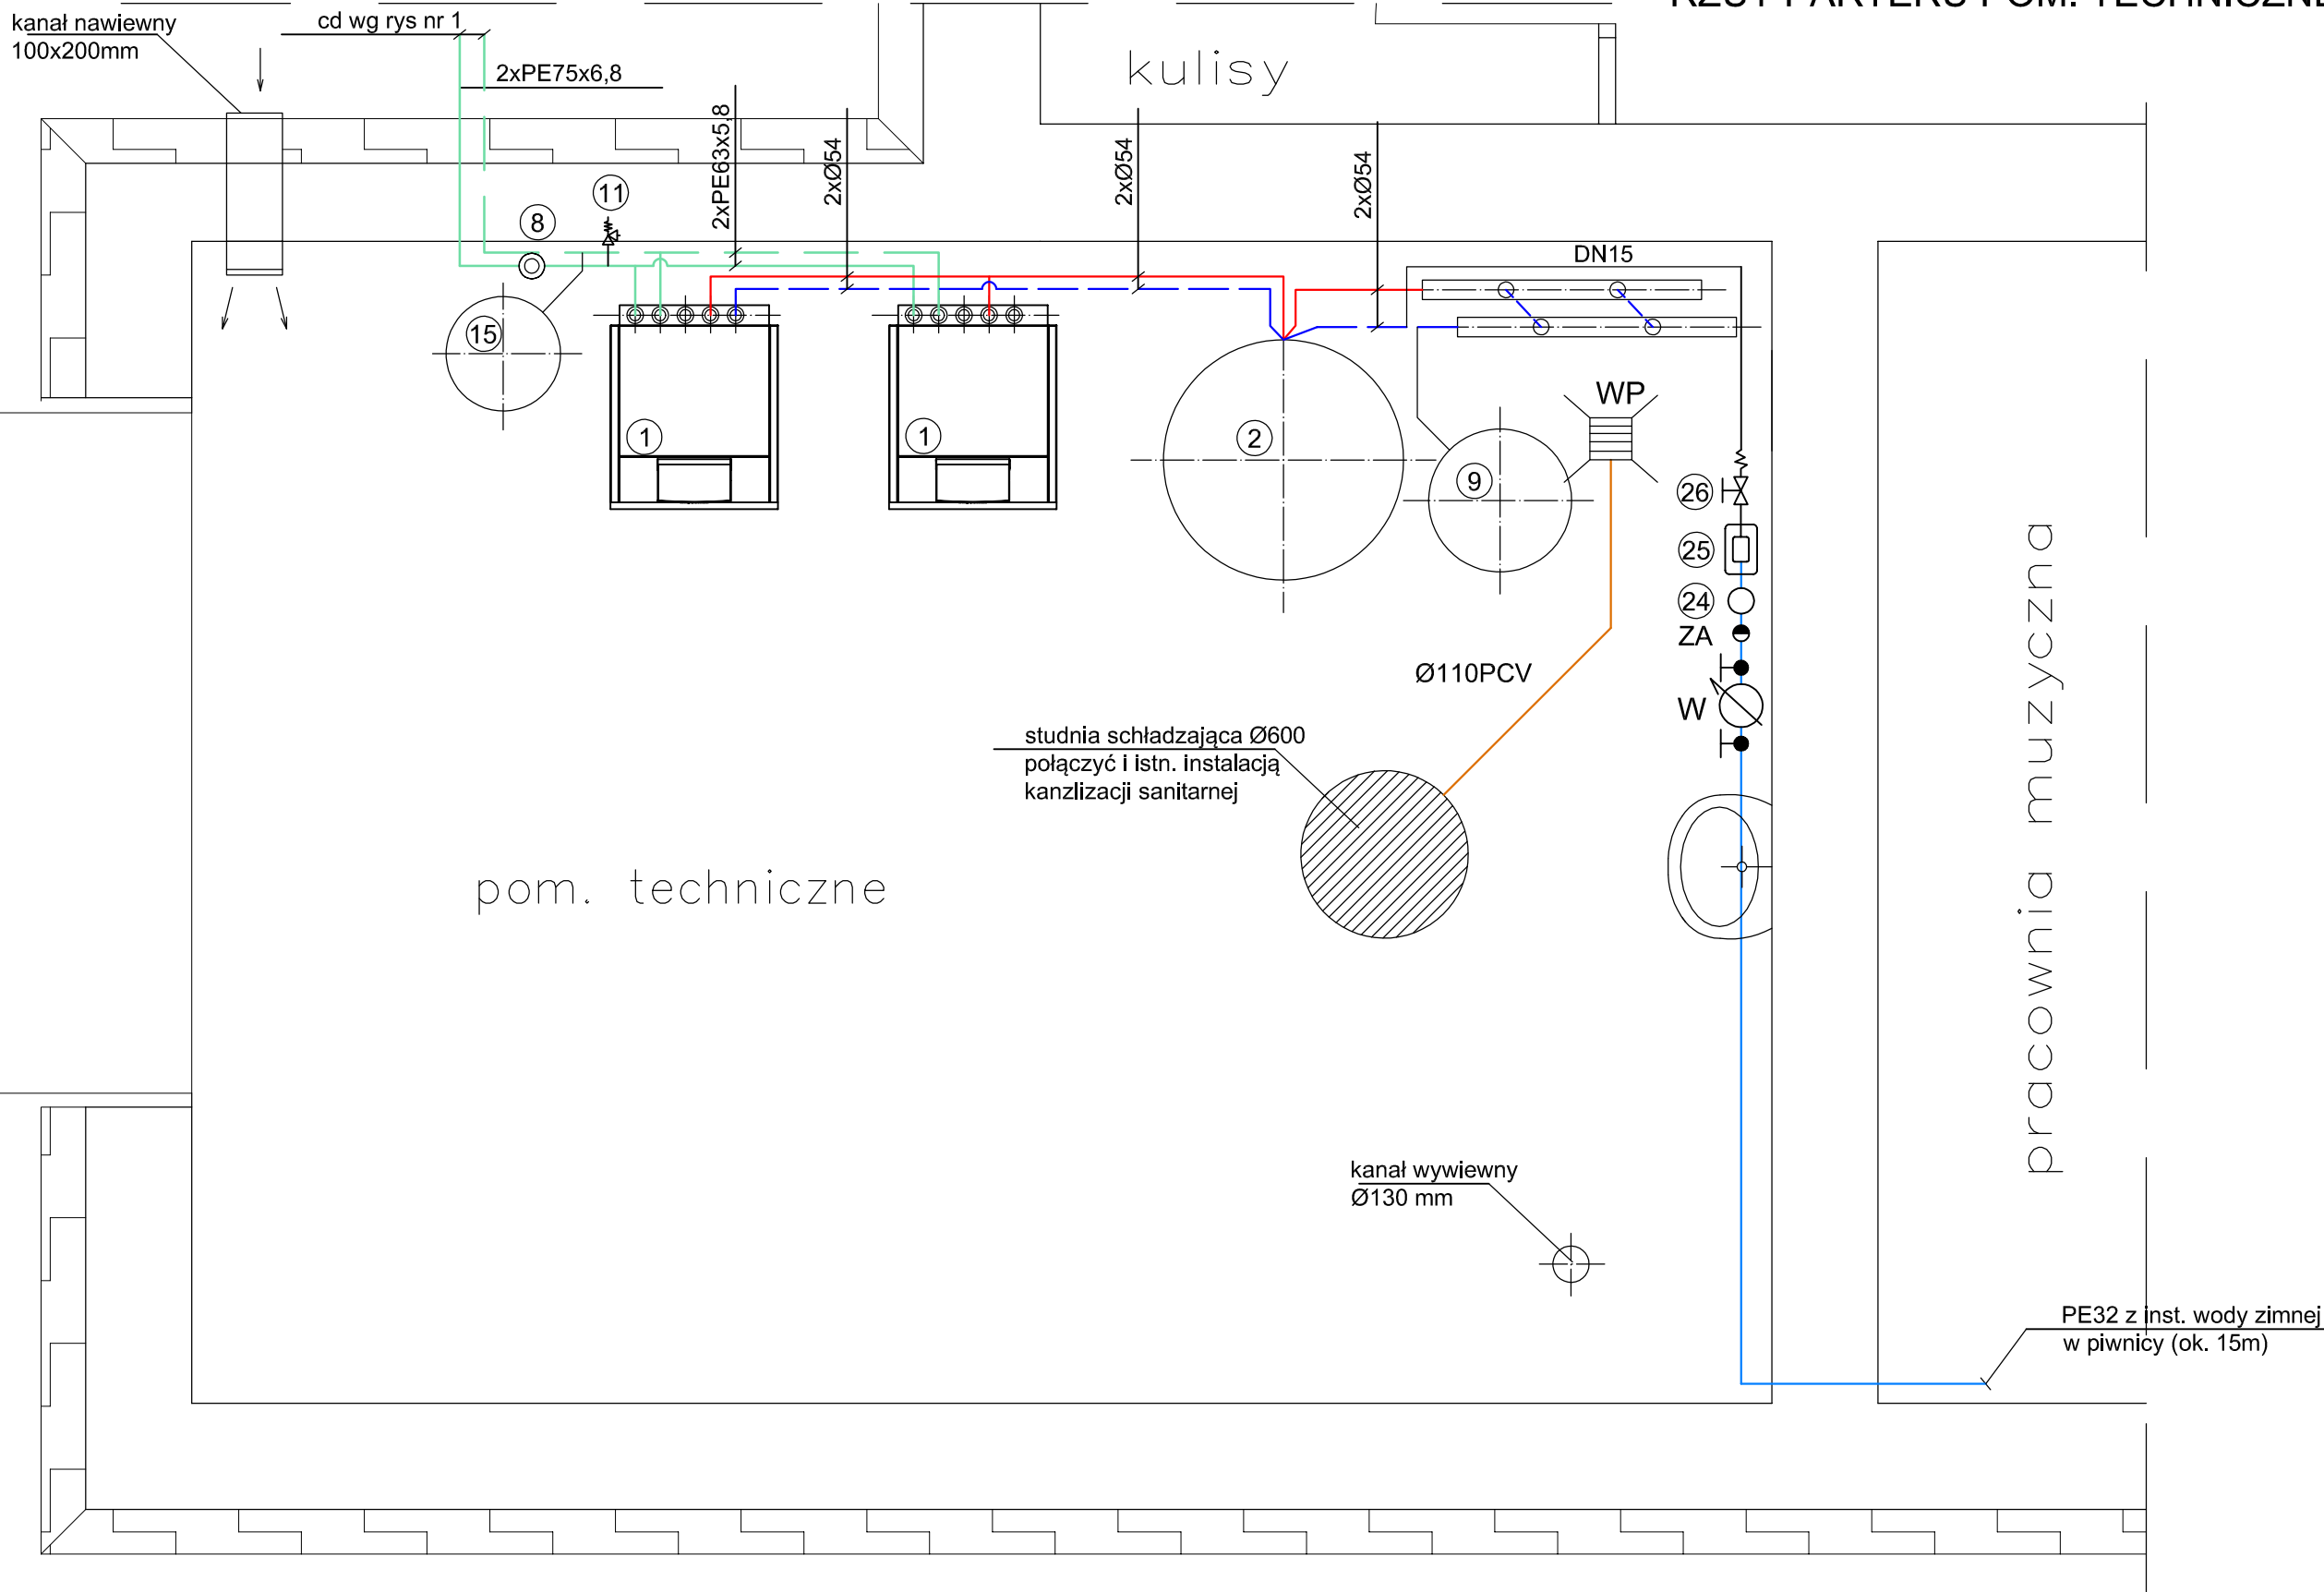

LEGENDA:

- rurociągi przesyłowe solanki HDPE100 PN10
- rurociągi instalacji grzewczej stal niskostopowa
- rurociąg wody zimnej, PE-Xc
- rurociąg kanalizacji, PCV

Temat : Projekt wykonawczy termomodernizacji budynku Polanowskiego Ośrodka Kultury, Sportu i Rekreacji
Polanów, ul. Polna 4 dz. nr 109/2, 108 i 76, obr. 4 m. Polanów

Treść : Rzut parteru - technologia pomp ciepła


Inwestor : Gmina Polanów, ul. Wolności 4, 76-010 Polanów

Projektował : mgr inż. Piotr Horków ZAP/0130/PWBS/19 ZAP/IS/0116/19 Sala 1:25

Sprawdził : marzec 2024

Funkcja : tytuł, imię, nazwisko Nr uprawnień Podpis Rys nr 2

DELTA
BIURO AUDYTORA ENERGETYCZNEGO

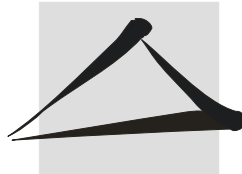

75-411 Koszalin
ul. Partyzantów 17
tel./fax: (094) 342 54 64