

RZUT I PIĘTRA 1:100

LEGENDA:


- przewód zasilający c.o.
- przewód powrotny c.o.
- przepływ na odcinku instalacji wraz ze średnicą przewodu ze stali węglowej łączonej przez zaprasowanie
- 1 numer pionu instalacji c.o.

22K 400x800
416W
grzejnik stalowy wraz podanym typem, rodzajem podłączenia, wymiarami wysokość/długość oraz mocą

22K 400x800
416W
grzejnik stalowy w wersji ocynkowanej do pomieszczeń mokrych, wraz podanym typem, rodzajem podłączenia, wymiarami wysokość/długość oraz mocą

113
+20°C
numer pomieszczenia wraz z projektowaną temperaturą wewnętrzną

"A"
punkt rozdziału instalacji c.o.

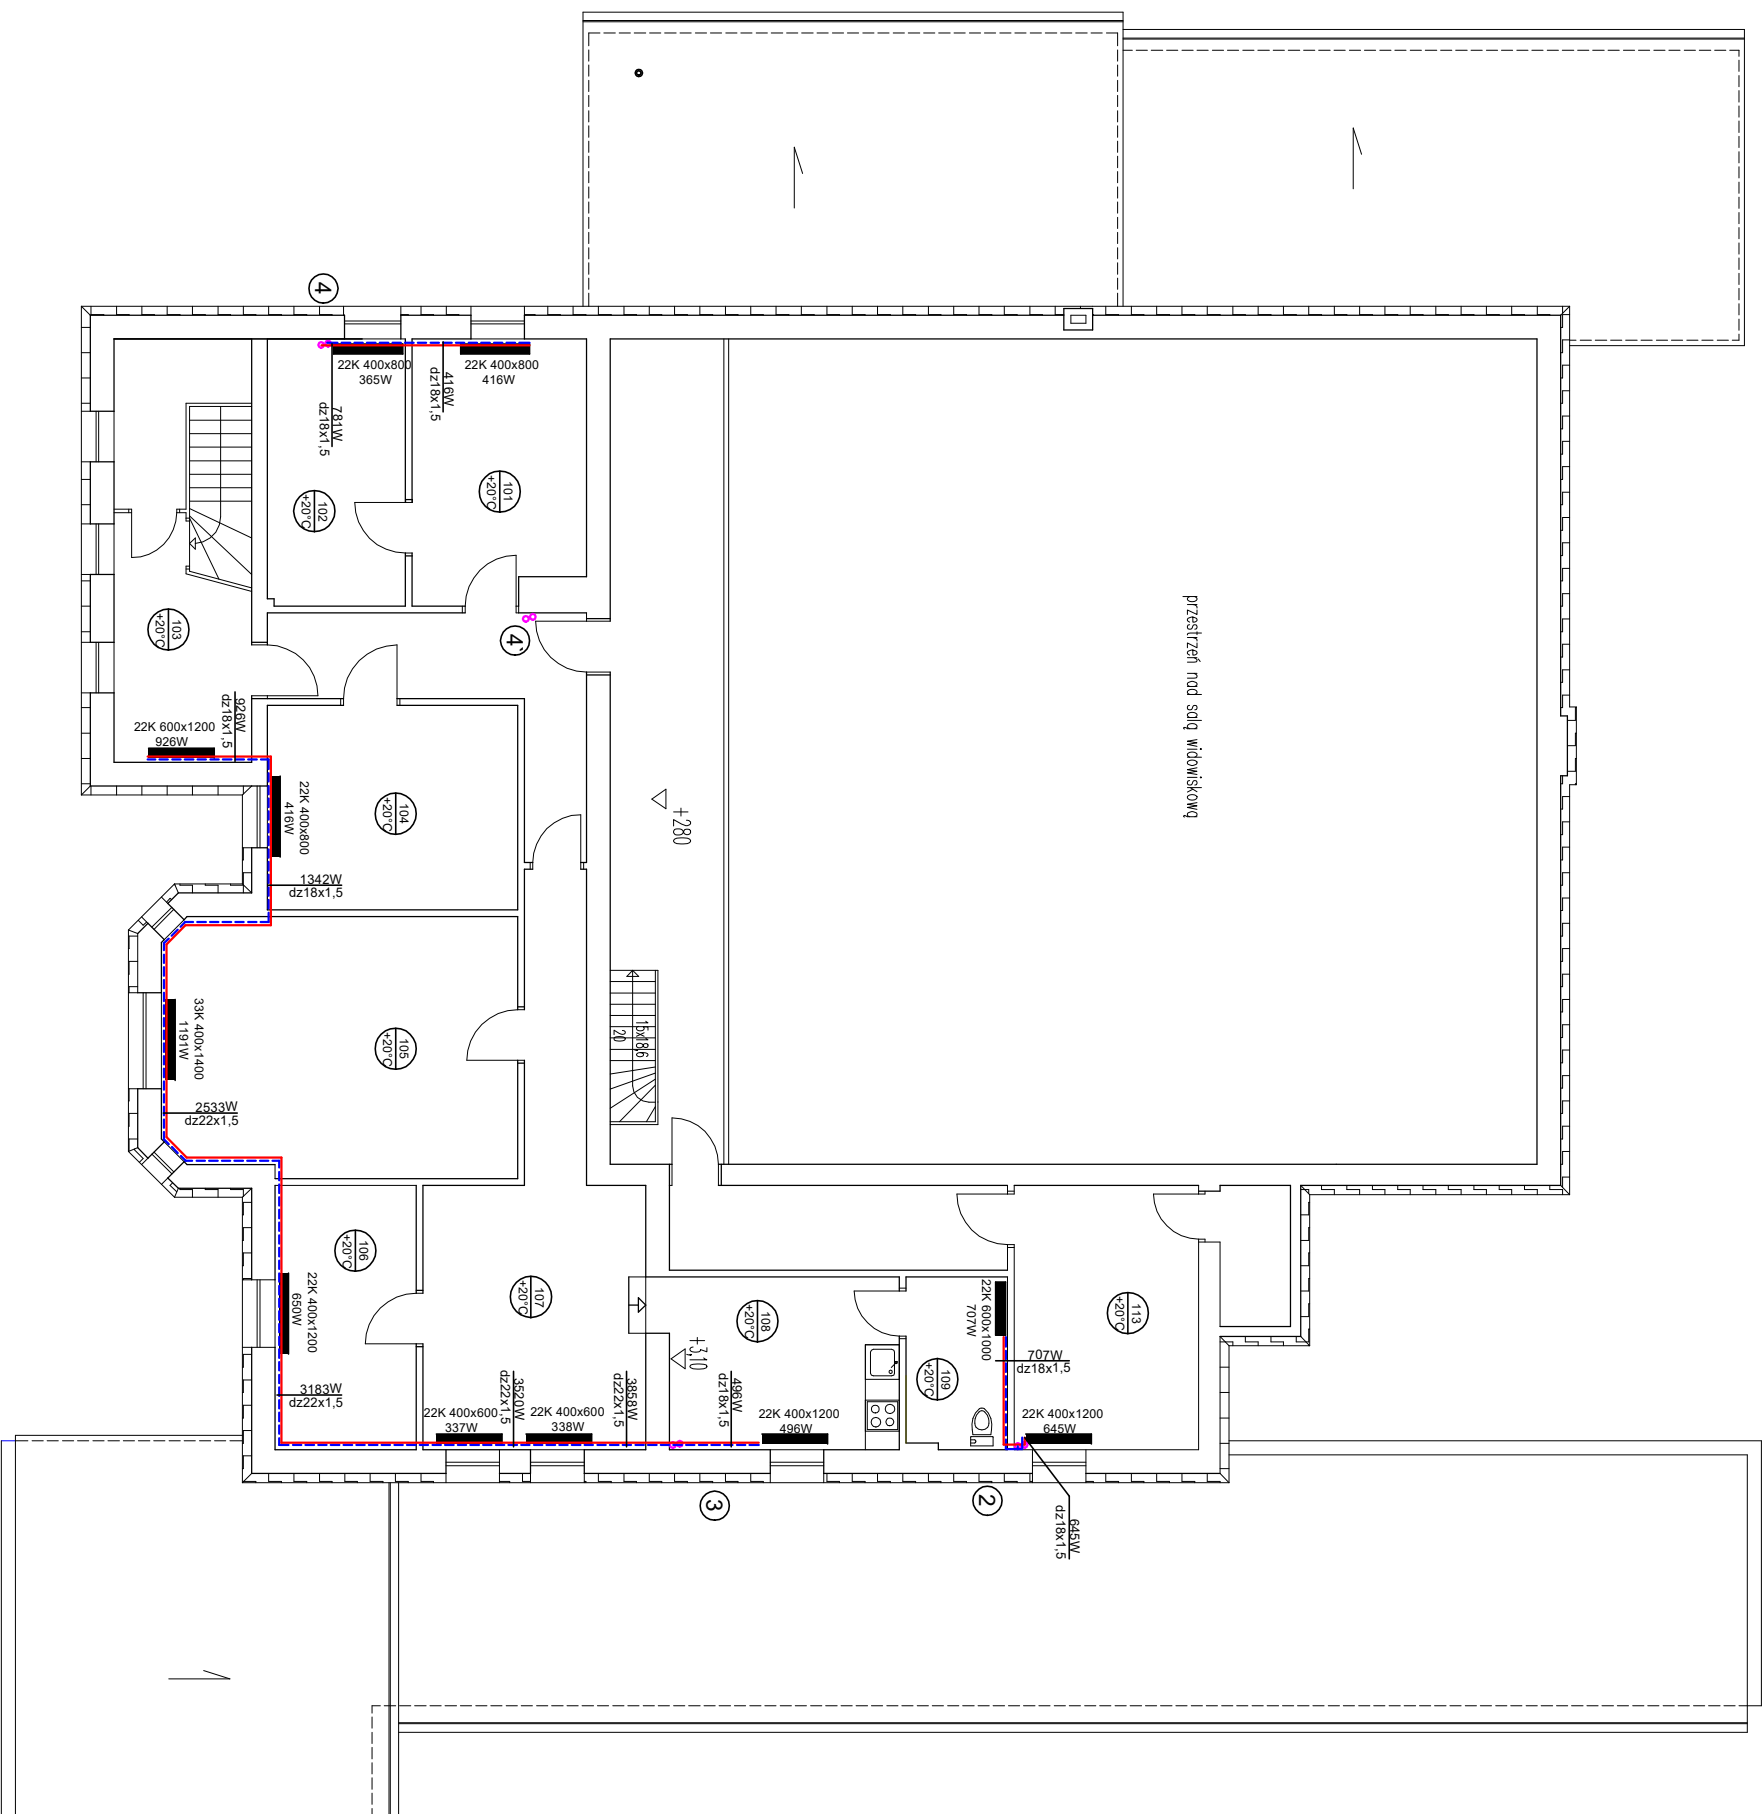

Temat :					Projekt wykonawczy termomodernizacji budynku Polanowskiego Ośrodka Kultury, Sportu i Rekreacji Polanów, ul. Polna 4 dz. nr 109/2, 108 i 76, obr. 4 m. Polanów	
Treść:					Rzut i piętra - instalacja c.o.	
Inwestor :					Gmina Polanów, ul. Wolności 4, 76-010 Polanów	
				skala 1:100		
Projektował :	mgr inż. Piotr Horkow	ZAP/0130/PWBS/19	marzec 2024		75-525 Kaszalin ul. Piłsudskiego 36 tel./fax (094) 342 54 64 e-mail: biuro@deltaenerg.pl	
Funkcja :	Tytuł, Imię, Nazwisko	Nr uprawnień	Podpis	Rys nr 5		

