


RZUT PODDASZA 1:100

LEGENDA:

- przewód zasilający c.o.
- przewód powrotny c.o.
- przepływ na odcinku
- 9908W
dz35x1,5
instalacji wraz ze średnicą
przewodu ze stali węglowej
łączonej przez zaprasowanie
- 1
numer pionu instalacji c.o.
- "A"
punkt rozdzielnia instalacji c.o.

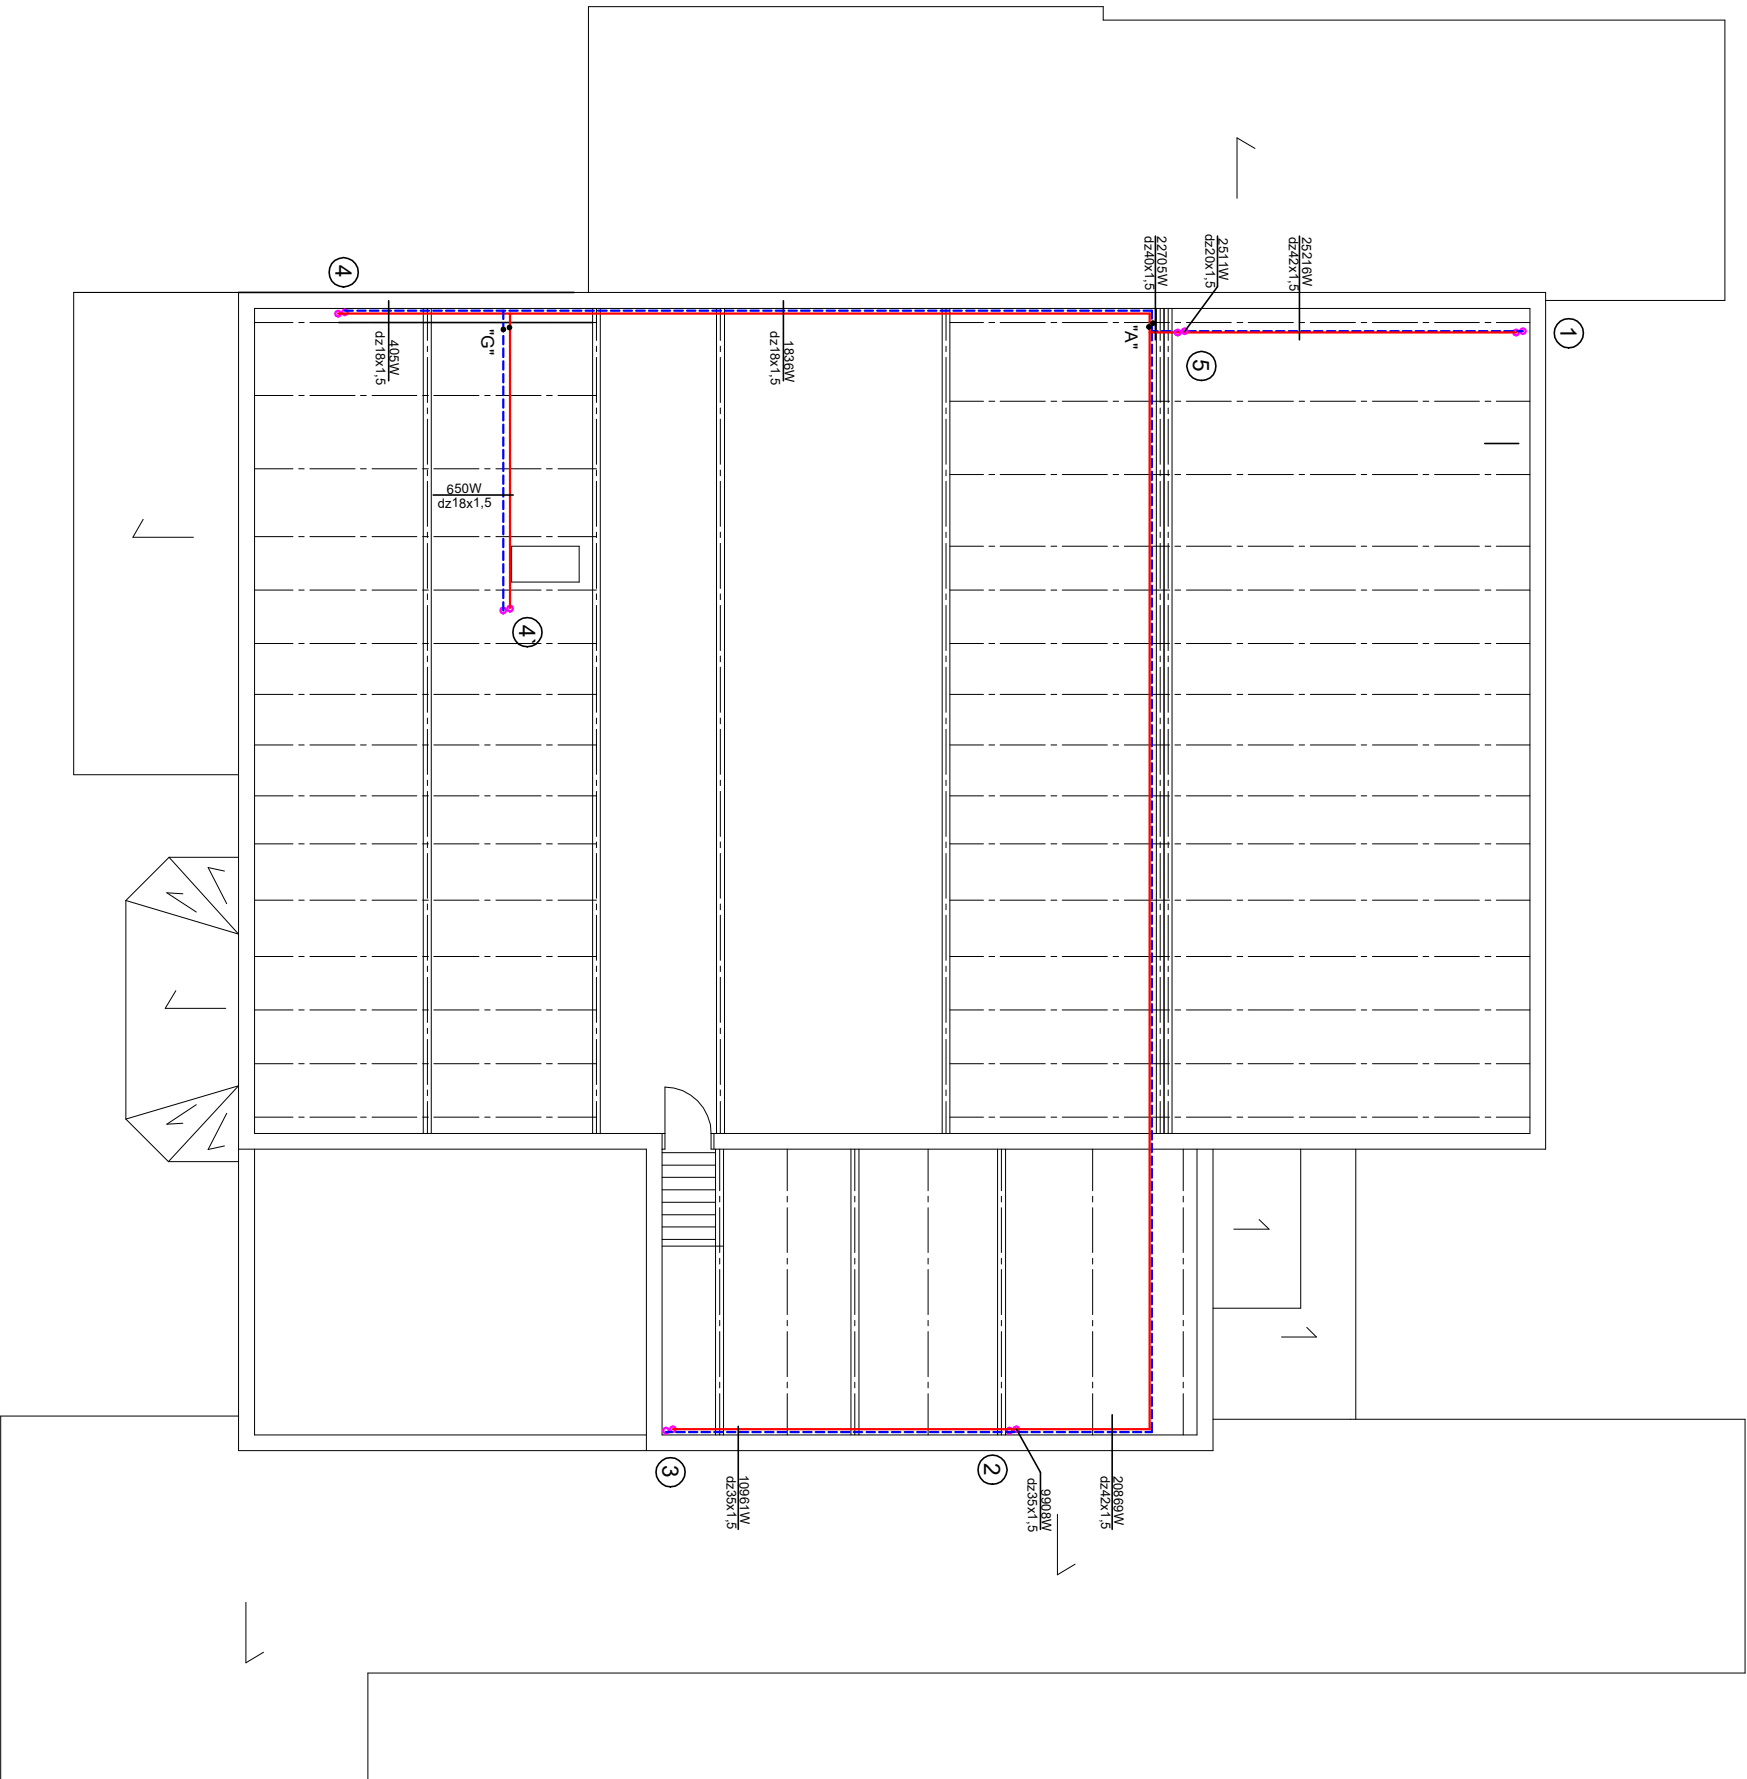

Temat : Projekt wykonawczy termomodernizacji budynku Polanowskiego Ośrodka Kultury, Sportu i Rekreacji Polanów, ul. Polna 4 dz. nr 109/2, 108 i 76, obr. 4 m. Polanów				DELTA BIURO AUDYTORA ENERGETYCZNEGO	
Treść: Rzut poddasza- instalacja c.o.					
Inwestor : Gmina Polanów, ul. Wolności 4, 76-010 Polanów				skala 1:100	
Projektował : mgr inż. Piotr Horkow	ZAP/0130/PWBS/19		marzec 2024		
Funkcja : Tytuł, Imię, Nazwisko	Nr uprawnień	Podpis	Rys nr 6		
				75-525 Kozalin ul. Piłsudskiego 36 tel./fax (094) 342 54 64 e- mail: biuro@deltaenerg.pl	