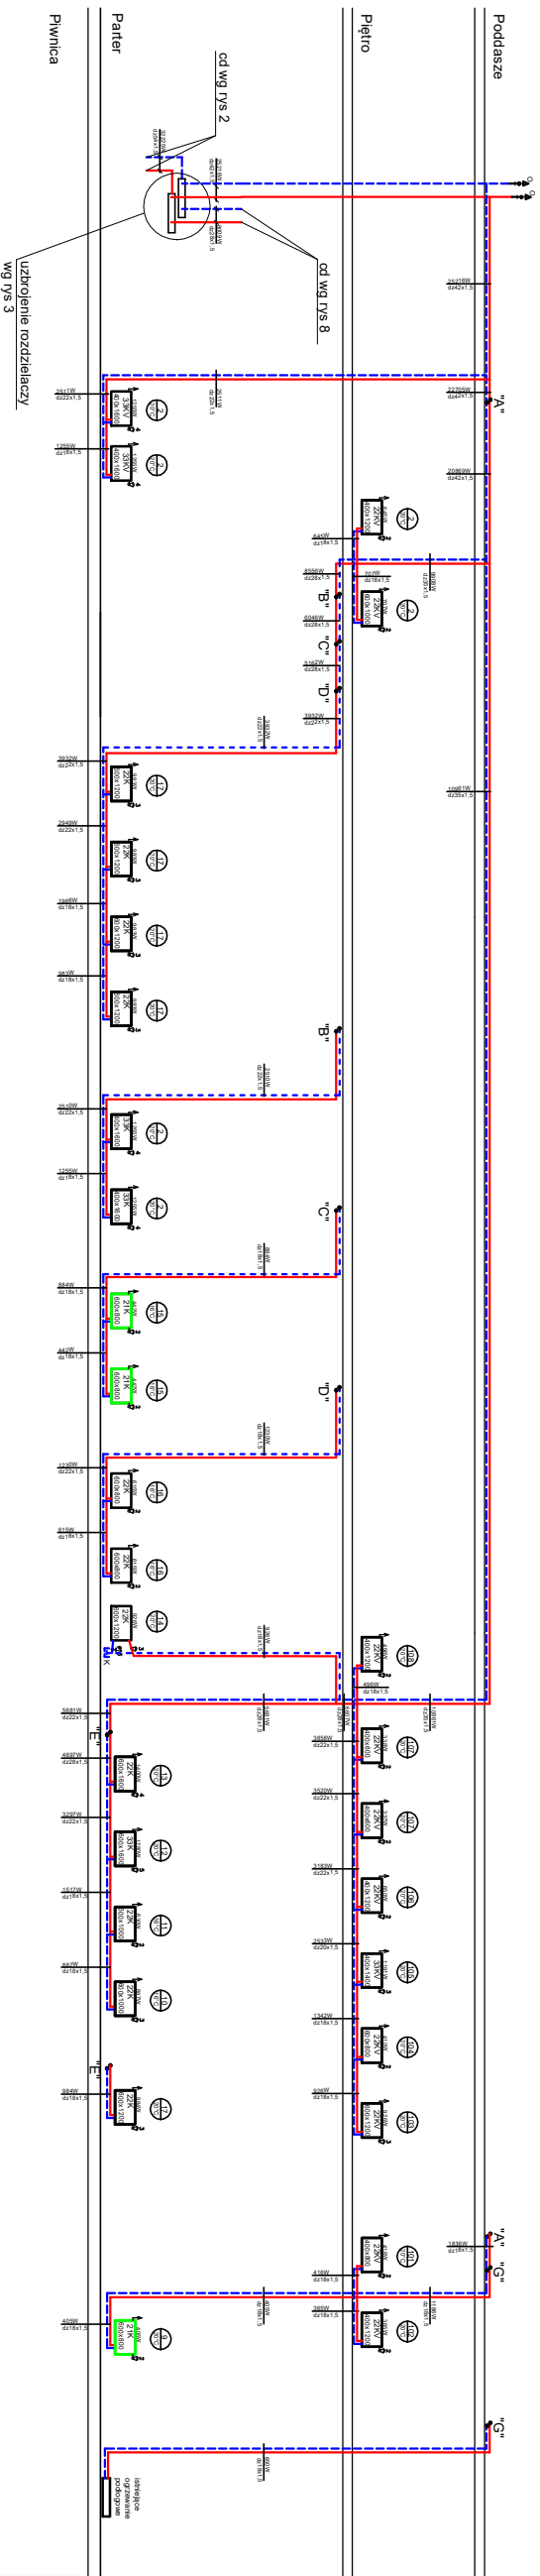
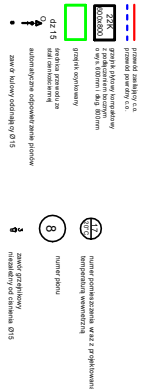


ROZWINIĘCIE INSTALACJI C.O.
OBIEG GRZEWczy NR 1

LEGENDA

[illegible]