


ROZWINIĘCIE INSTALACJI C.O. OBIEG GRZEWczy NR 2

Poddasze

Pietro

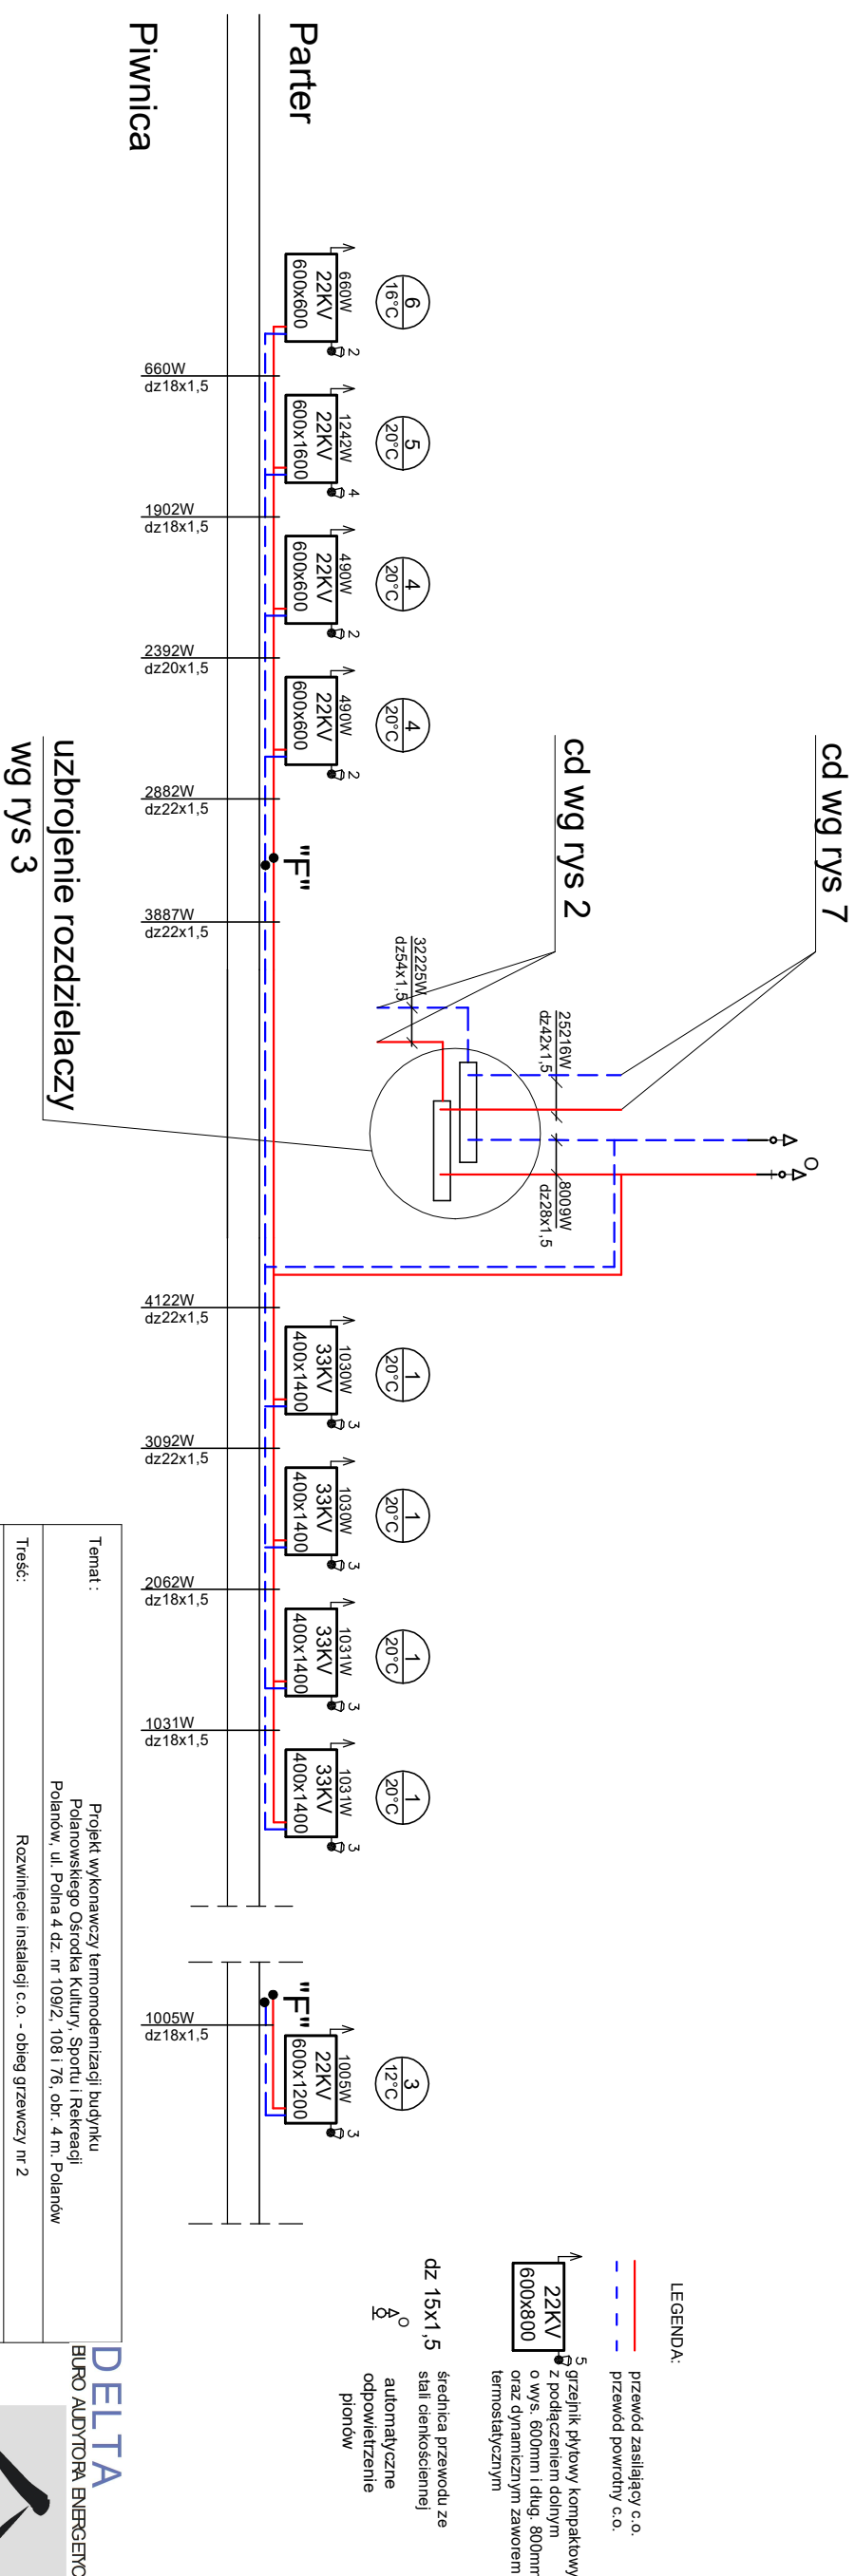


Temat : Projekt wykonawczy i temomodernizacji budynku Polanowskiego Ośrodka Kultury, Sportu i Rekreacji Polanów, ul. Polna 4 dz. nr 109/2, 108 i 76, obr. 4 m. Polanów			
Treść: Rozwinięcie instalacji c.o. - obieg grzewczy nr 2			
Investor : Gmina Polanów, ul. Wolności 4, 76-010 Polanów		skala 1:100	
Projektował : mgr inż. Piotr Horków	ZAP/0130/PWBS/19		marzec 2024
Funkcja : Tytuł, Imię, Nazwisko	Nr uprawnień	Podpis	Rys nr 8



DELTA
 BIURO ARCHYTEKTURA I INŻYNIERIA

75-525 Koszalin
 ul. Piłsudskiego 56
 tel./fax (094) 342 54 64
 e-mail: biuro@deltaomp.pl

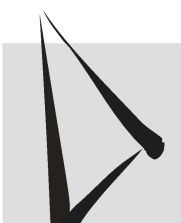

DELTA
BIURO AUDYTORA ENERGETYCZNEGO

75-525 Koszalin
ul. Piłsudskiego 56
tel./fax: (094) 342 54 64
e-mail: biurodelta@wp.pl