




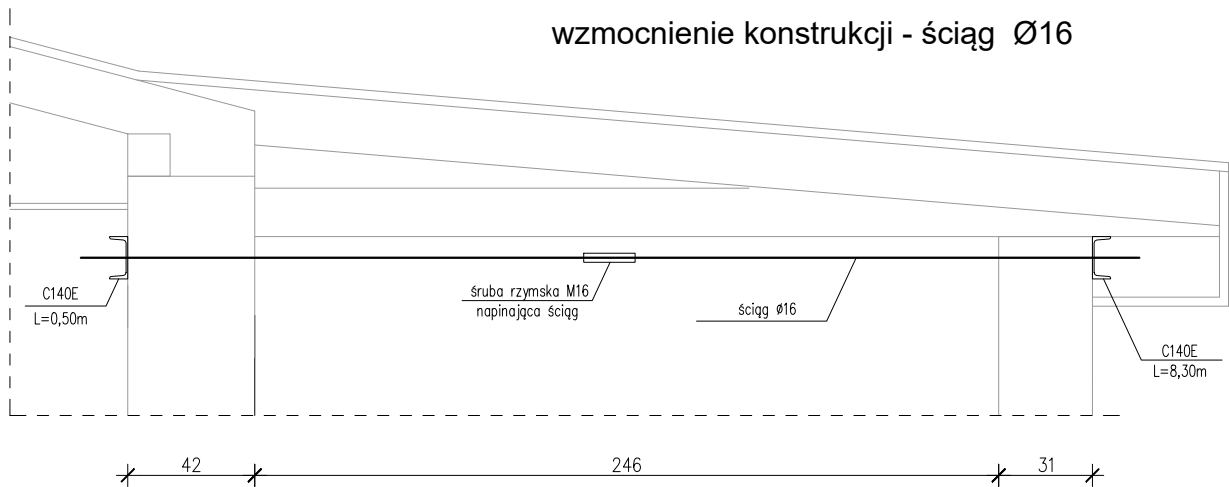

schemat wzmocnienia belek stropowych -
strop nad parterem

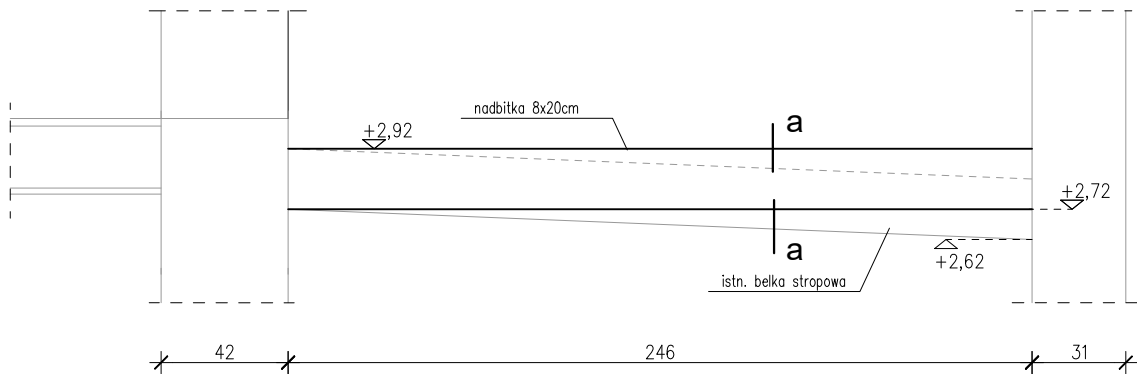

przekrój a-a

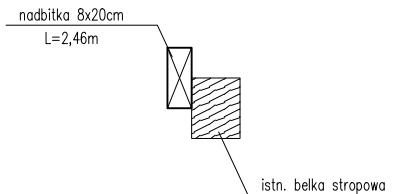

Temat: Polanowski Ośrodek Kultury i Sportu, 76-010 Polanów ul. Polna 4, dz. nr 109/2, 108 i 76 obr. 004 Polanów			
Remont przedsionka wejściowego do budynku POKIS wraz z opinią o stanie technicznym pod potrzeby termomodernizacji			
Treść: SZCZEGÓŁY WZMOCNIENIA KONSTRUKCJI			
Inwestor: Gmina Polanów, 76-010 Polanów ul. Wolności 4			
PROJEKT WYKONAWCZY			Skala: 1:25
Projektował:	mgr inż. Ryszard Grzybowski	UAN/N/7210/498/87	Data:
Sprawdził:	mgr inż. Małgorzata Rączy	ZAP/0055/PWBKb/20	kwiecień 2024
Funkcja	Tytuł, imię nazwisko	Nr uprawnień	Podpis
			Rys. nr 5/K

DELTA
BIURO AUDYTORA ENERGETYCZNEGO

75-411 Koszalin
ul. Partyzantów 17
tel./fax: (094) 342 54 64
e-mail: biurodelta@wp.pl